


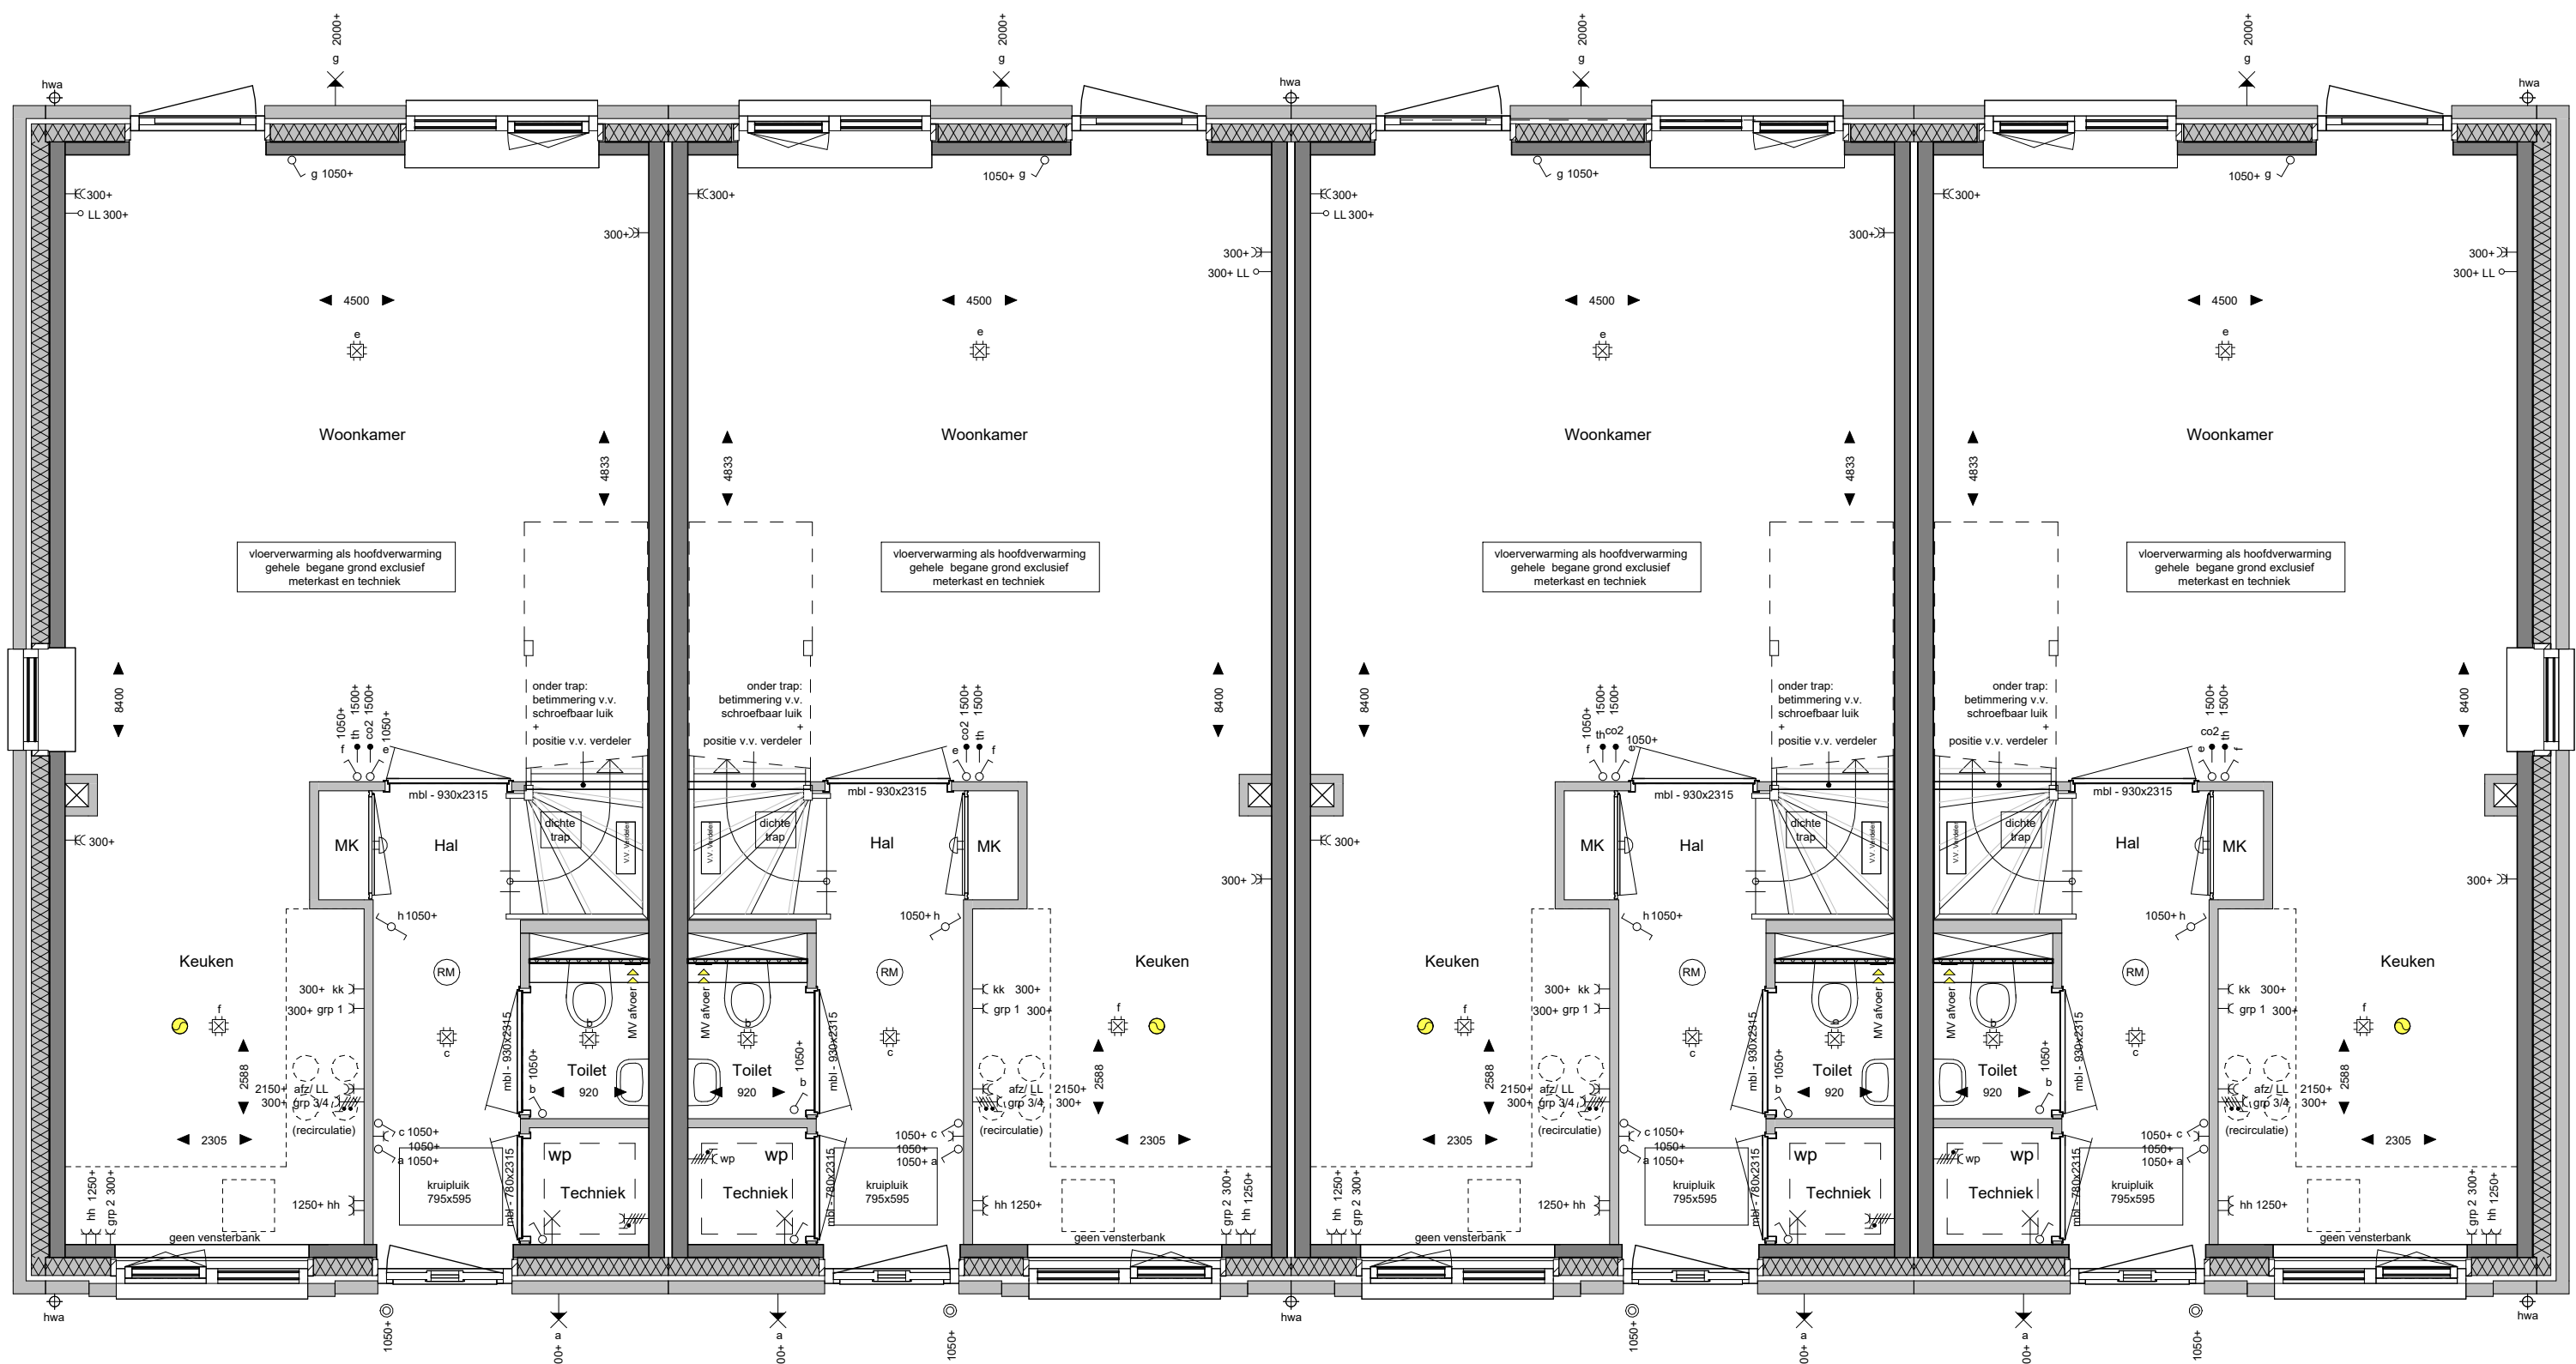

bnr : 13


bnr : 12

bnr : 11

bnr : 10

Begane grond

1 : 50

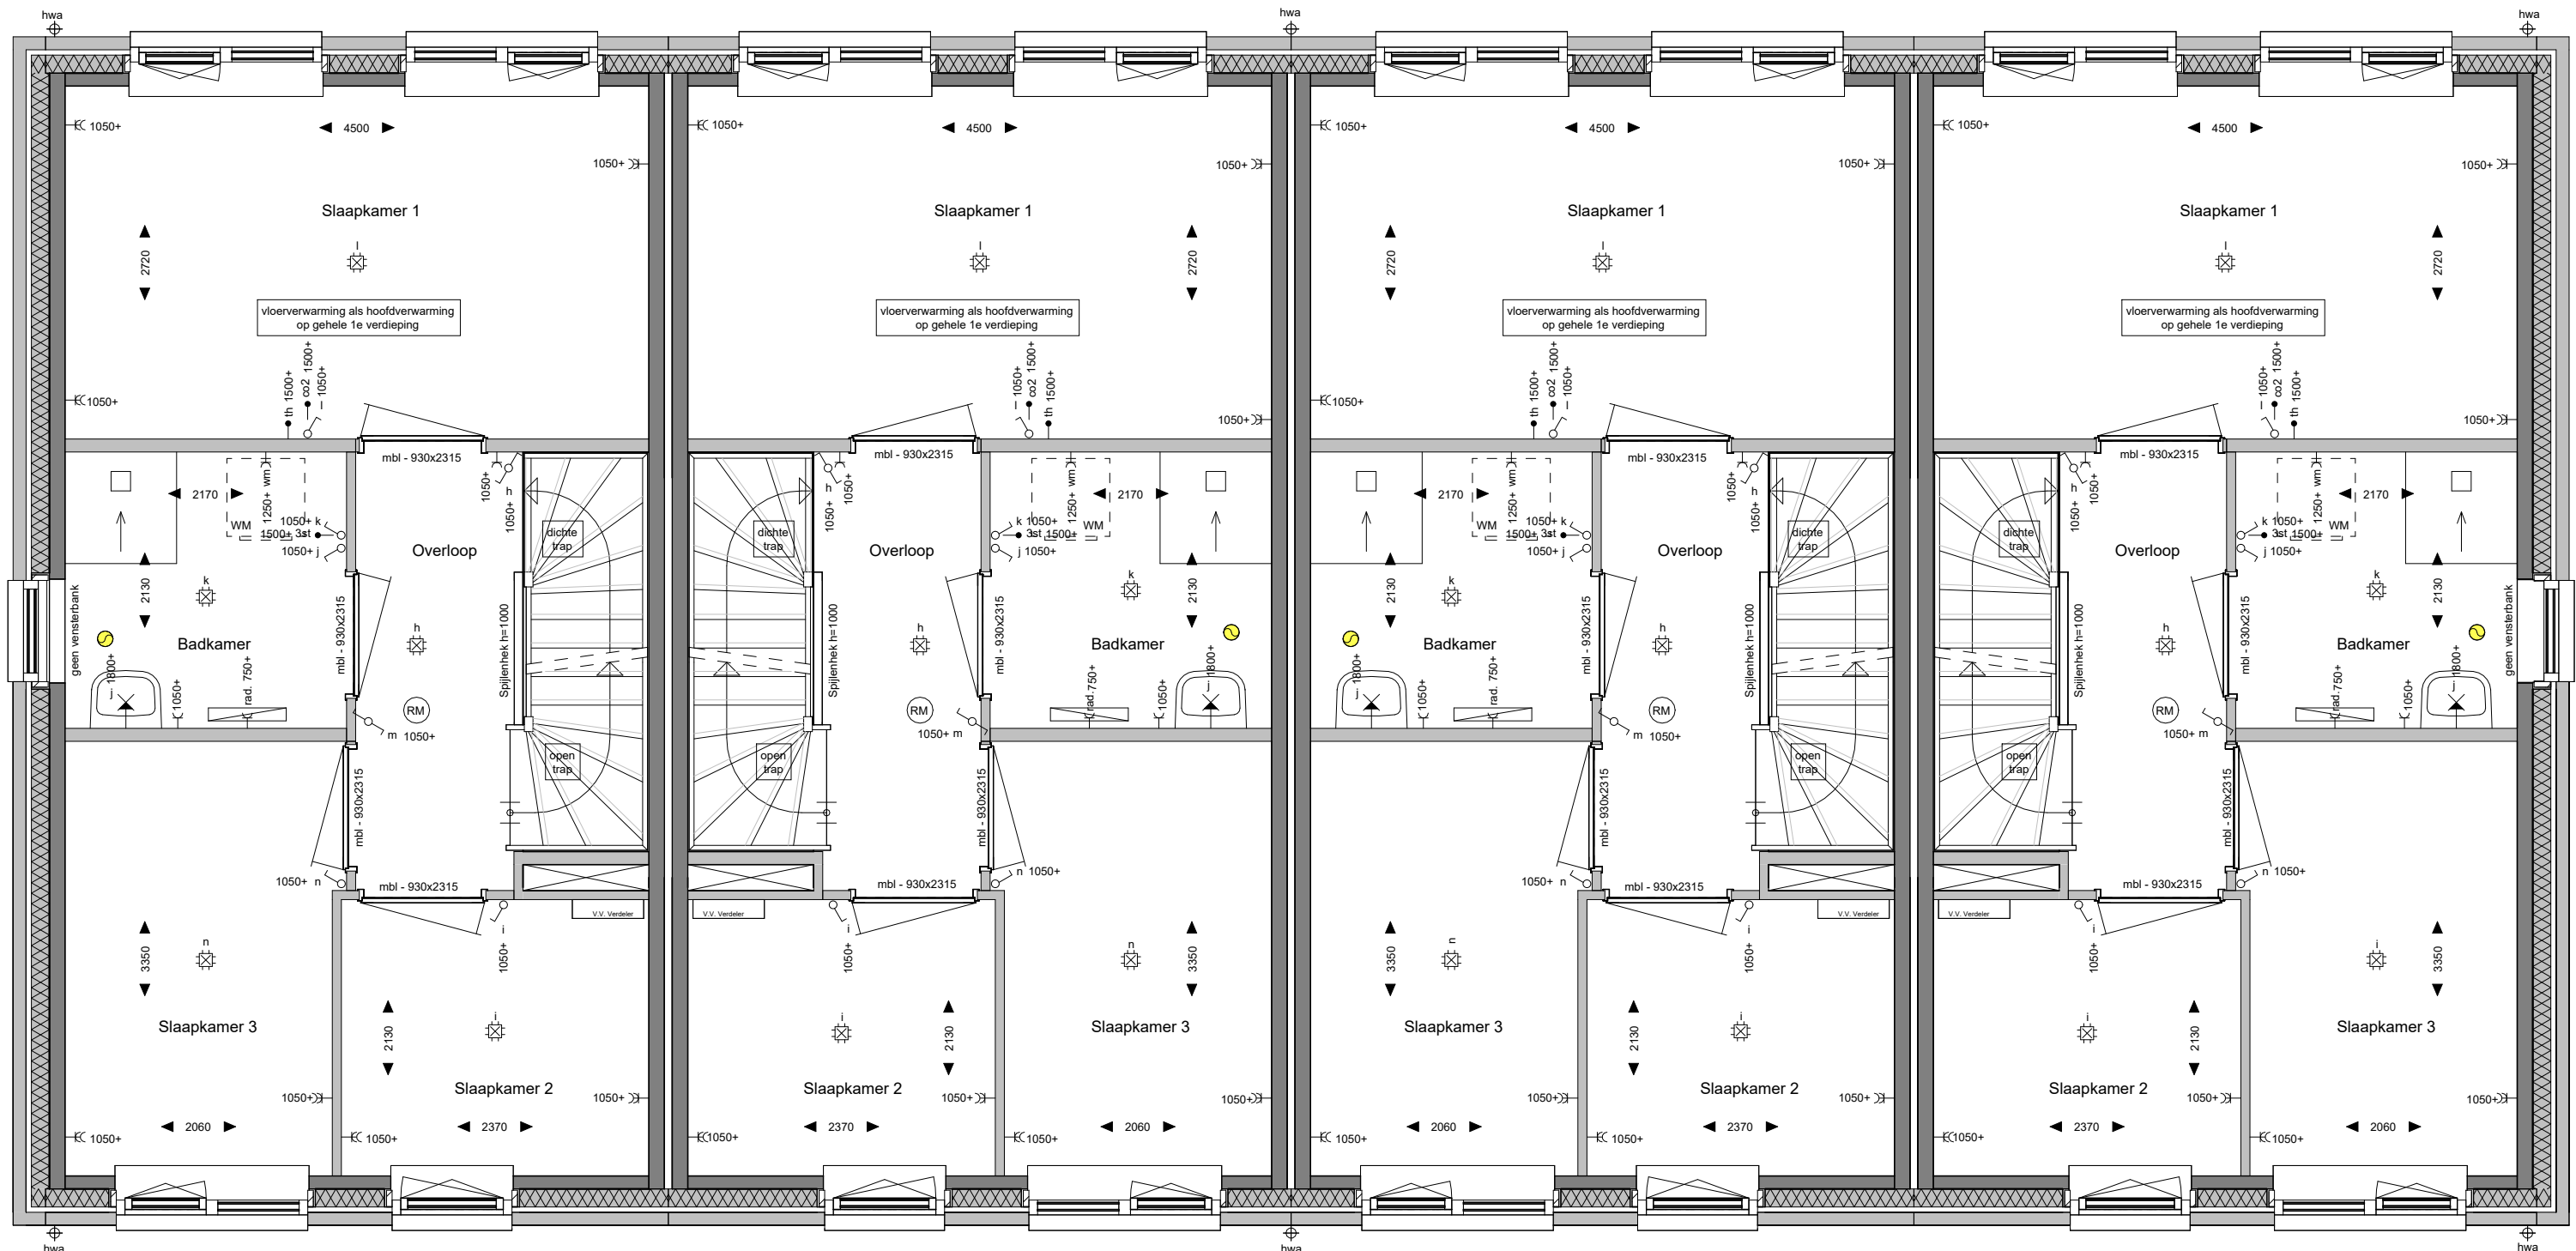

bnr : 13

bnr : 12

bnr : 11

bnr : 10

1e Verdieping

1 : 50

Renvooi

	gevelmetselwerk		positie warmtepomp		positie elektrische radiator
	gevelisolatie		positie buitenunit warmtepomp		draairichting gevelkozijn
	bouwmuren, dragend		positie mechanische ventilatie		
	binnenwanden		positie omvormer		
	aanduiding trapuitvoering		ruimte maatvoering		
	positie verdelers vloerverwarming				
	positie kruipruimte		aanduiding binnendeurkozijn		

E - renvooi

	MV-afvoer in ruimte. Aantallen en locaties ventielen n.l.b. door installateur.		MV-afvoer, wand ventiel.		Wisselschakelaar
	Schel		Perilex		Bedrade leiding met lasdoos
	Beldrukker		3 fase - Warmtepomp		Thermostaat
	Enkele wandcontactdoos (wcd)		Lichtpunt plafond		Driestansschakelaar MV
	Enkele wcd (spat)waterdicht		Wandlichtpunt		CO2 sensor
	Dubbele wcd horizontaal		Wandlichtpunt, spatwaterdicht		Loze leiding
	Dubbele wcd horizontaal (spat)waterdicht		Rookmelder, plafond		
	Dubbele wcd verticaal		Enkelpolige schakelaar		
	Dubbele wcd verticaal (spat)waterdicht		Serieschakelaar		

THUISBOUWEN
DE CREATIEVE, INSPIRELENDE VILLABOUWERS

Land van Essche
Groen wonen in Strijen


Laatste wijziging :
Opdrachtgever : BO Vastgoed & Ontwikkeling
Project : Land van Essche III
Bouwnummer : 10-13
Type: Rij-4800
Locatie : Strijen

ThuisBouwen B.V.
www.thuisinbouwen.nl
info@thuisinbouwen.nl

Onderdeel : Blok 25 - Erker
Status : Definitief
Datum : 16-02-2024
Gewijzigd : a d g j
b e h k
c f i l

Werknr. : U23025
Bnr. : 10-13
Teknr. : VT-100-B25-4800
Formaat : A1 (594x841)
Schaal : 1 : 50
Tekenaar :

Positionering en maatvoering is indicatief. Hieraan kunnen geen rechten worden ontleend.

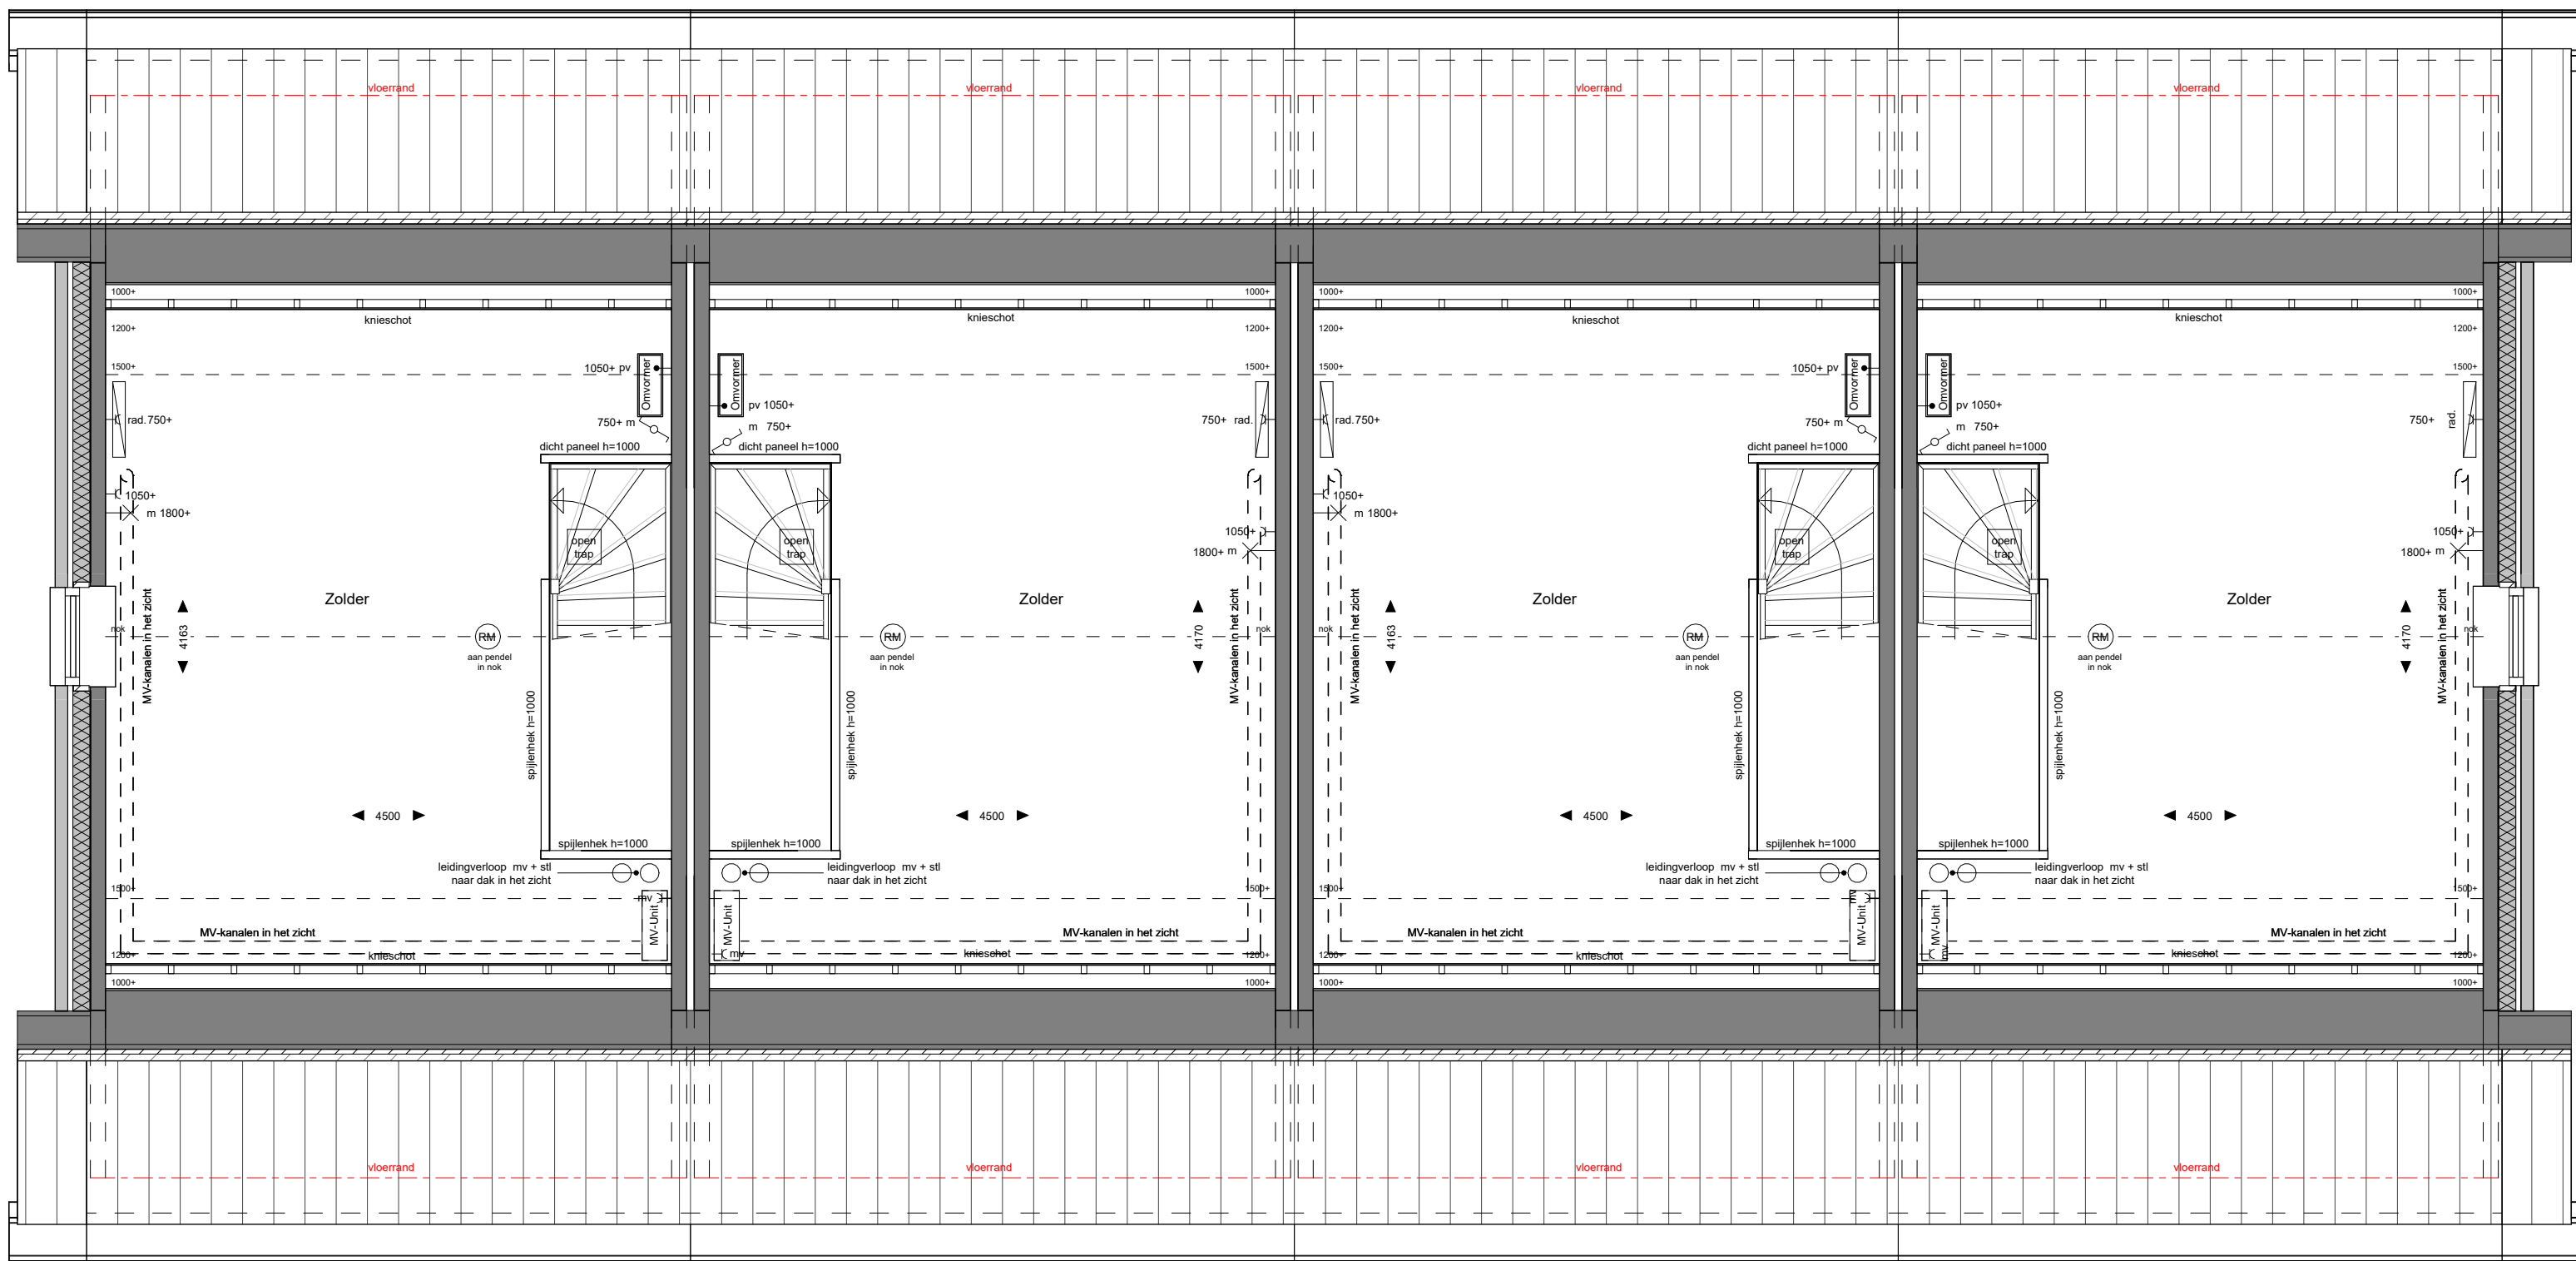

bnr : 13


bnr : 12

bnr : 11

bnr : 10

2e Verdieping

1 : 50

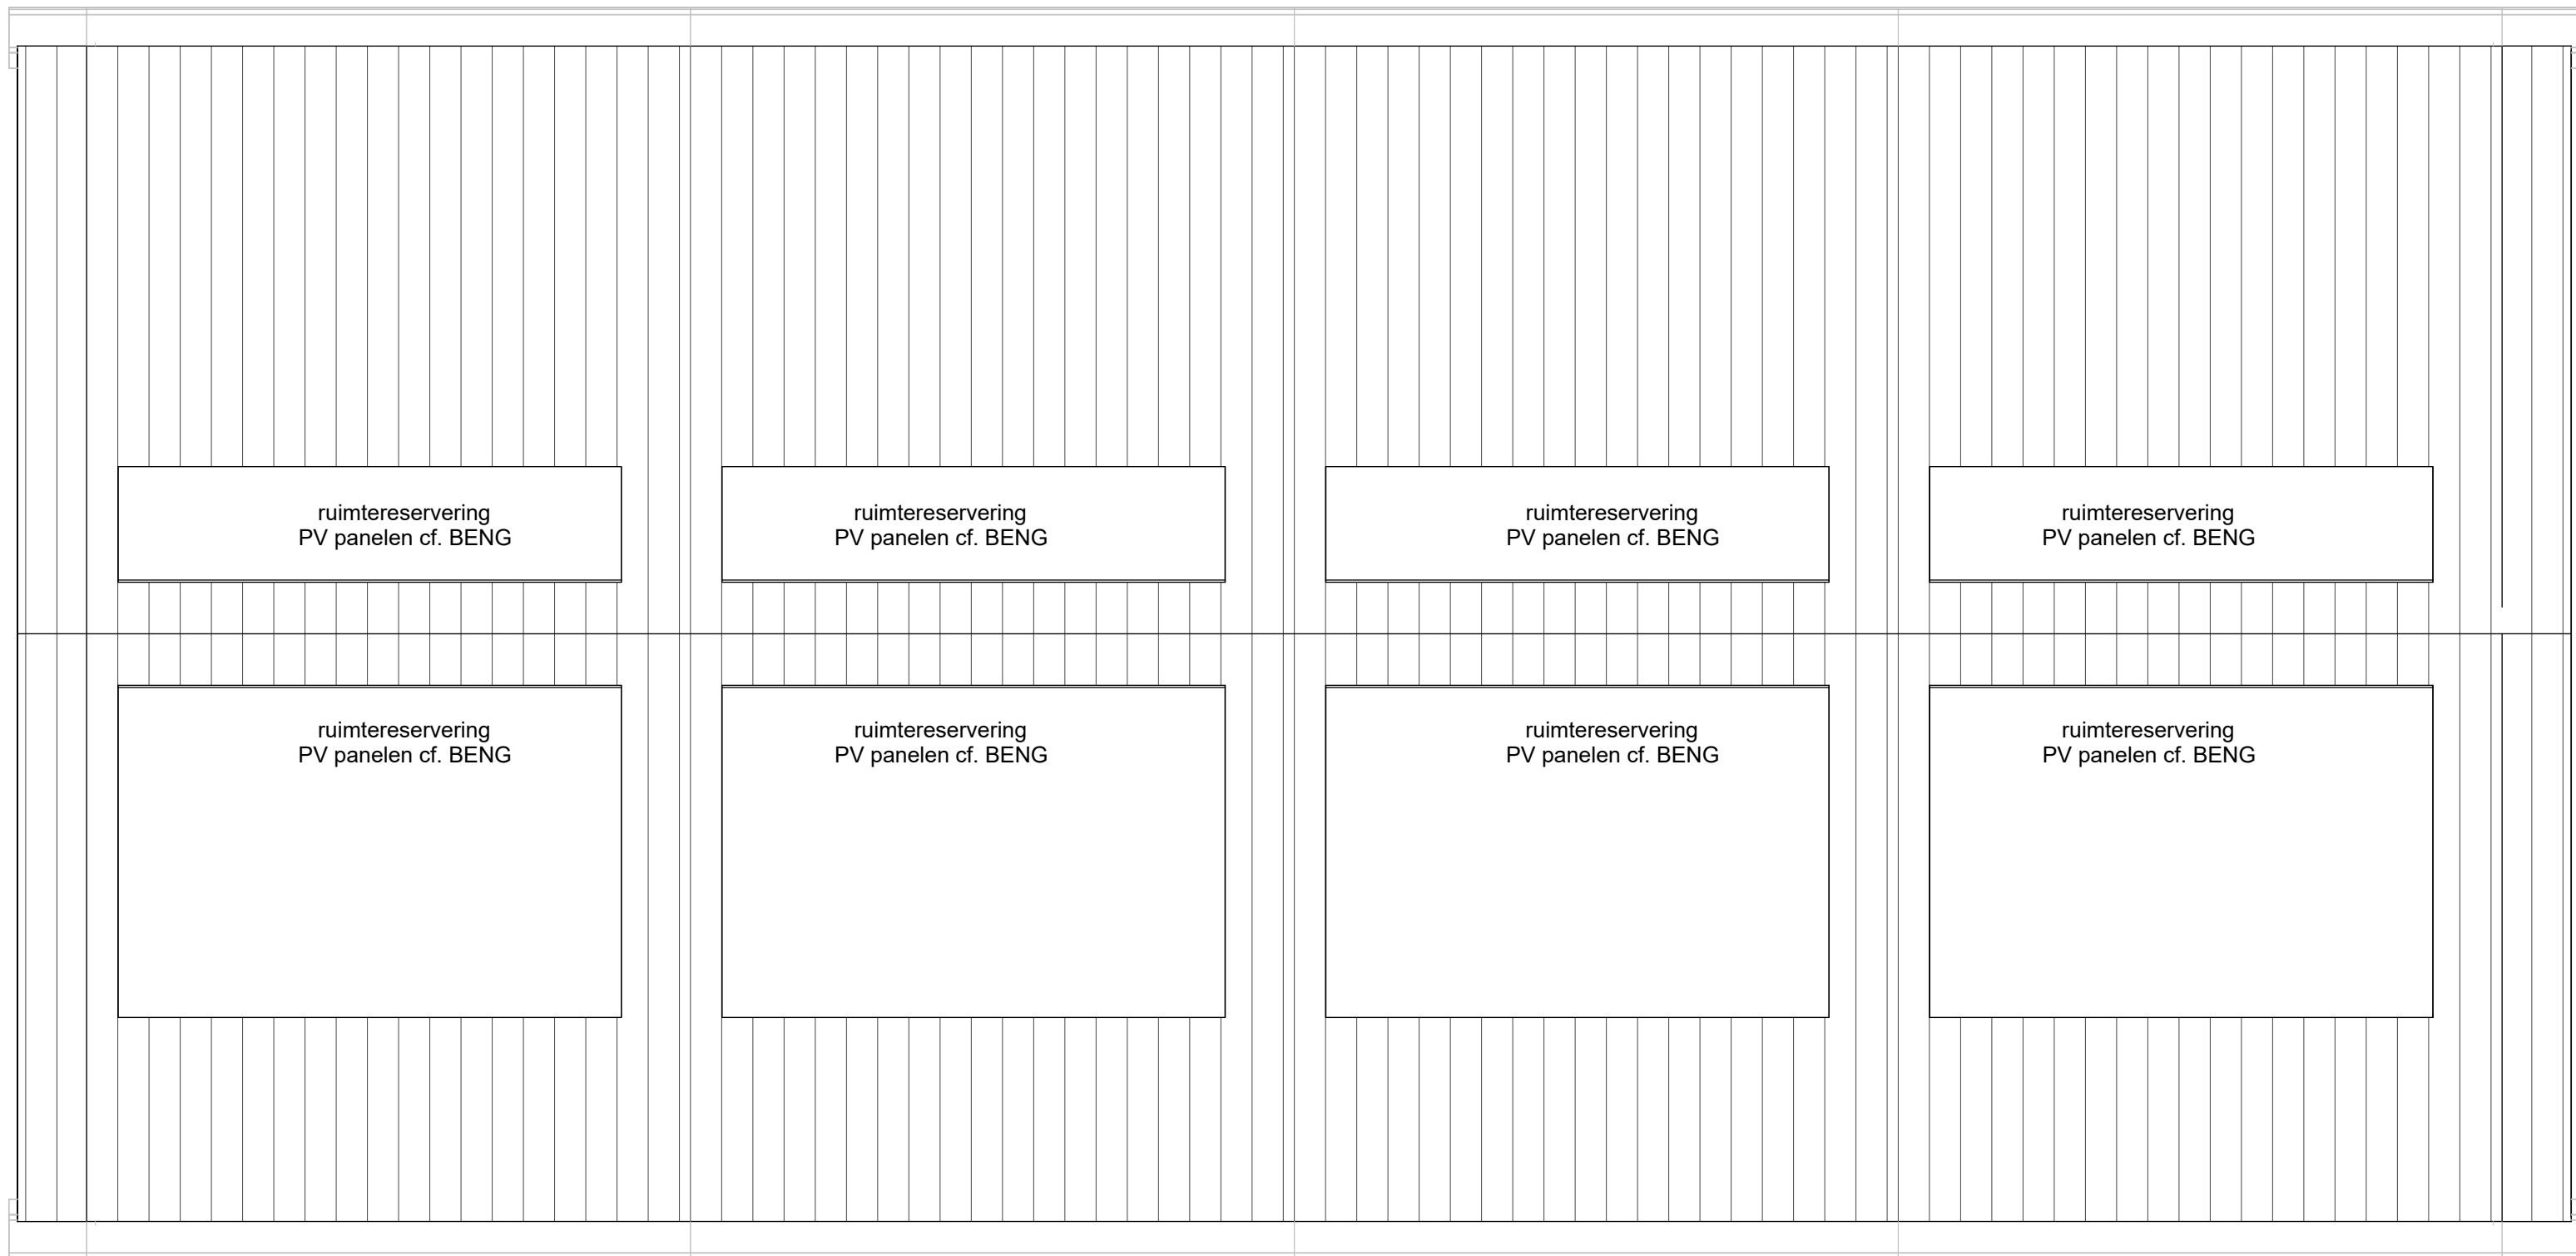

bnr : 13

bnr : 12

bnr : 11

bnr : 10

Dak

1 : 50

Renvooi

	gevelmetselwerk		positie warmtepomp	
	gevelisolatie		positie buitenunit warmtepomp	
	bouwmuren, dragend		positie mechanische ventilatie	
	binnenwanden		positie omvormer	
	aanduiding trapvloering		ruimte maatvoering	
	positie verdelers vloerverwarming		aanduiding binnendeurkozijn	
	positie kruipruimte			

E - renvooi

THUISBOUWEN
DE CREATIEVE, INSPIRERENDE VILLABOUWERS

Land van Essche
Groen wonen in Strijen

Laatste wijziging :
Opdrachtgever : BO Vastgoed & Ontwikkeling
Project : Land van Essche III
Bouwnummer : 10-13
Type: Rij-4800
Locatie : Strijen


ThuisinBouwen B.V.
www.thuisinbouwen.nl
info@thuisinbouwen.nl

Onderdeel : Blok 25 - Erker
2e Verdieping en dak
Status : Definitief
Datum : 16-02-2024
Gewijzigd : a d g j
b e h k
c f i l
Werknr. : U23025
Bnr. : 10-13
Teknr. : VT-110-B25-4800
Formaat : A1 (594x841)
Schaal : 1 : 50
Tekenaar :


Positionering en maatvoering is indicatief. Hieraan kunnen geen rechten worden ontleend.



Voorgevel
1 : 50

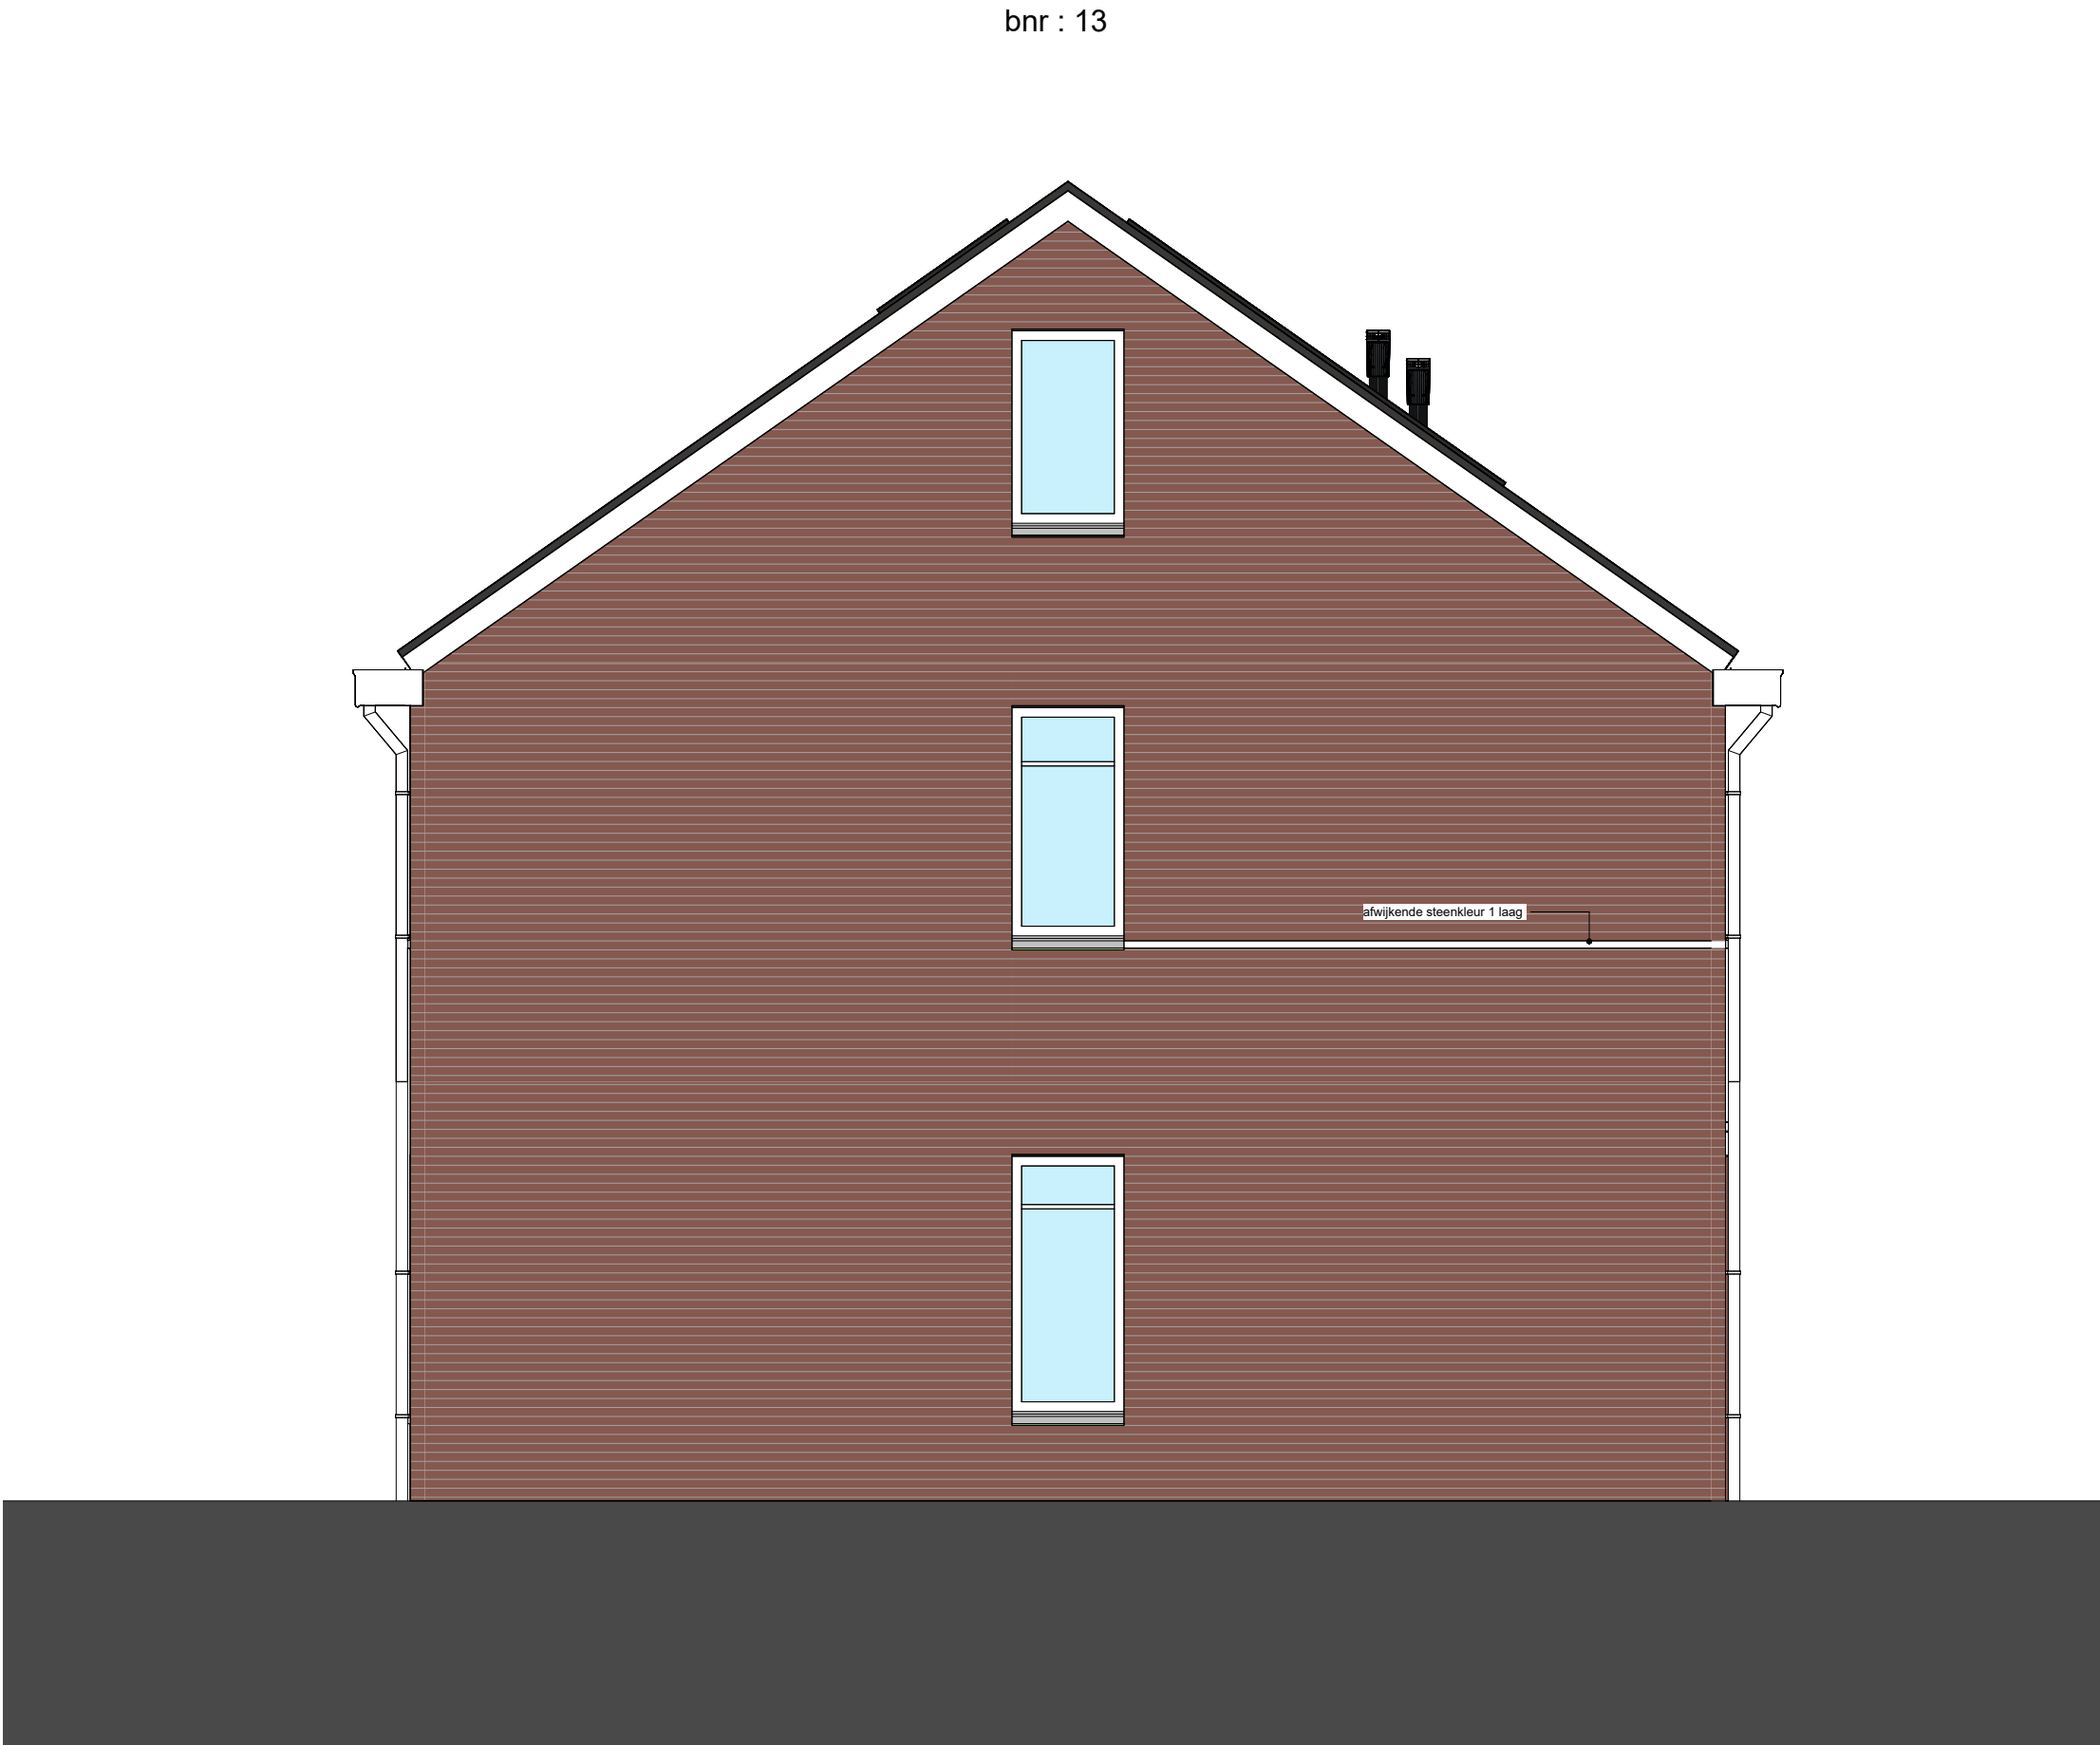


Linker zijgevel
1 : 50

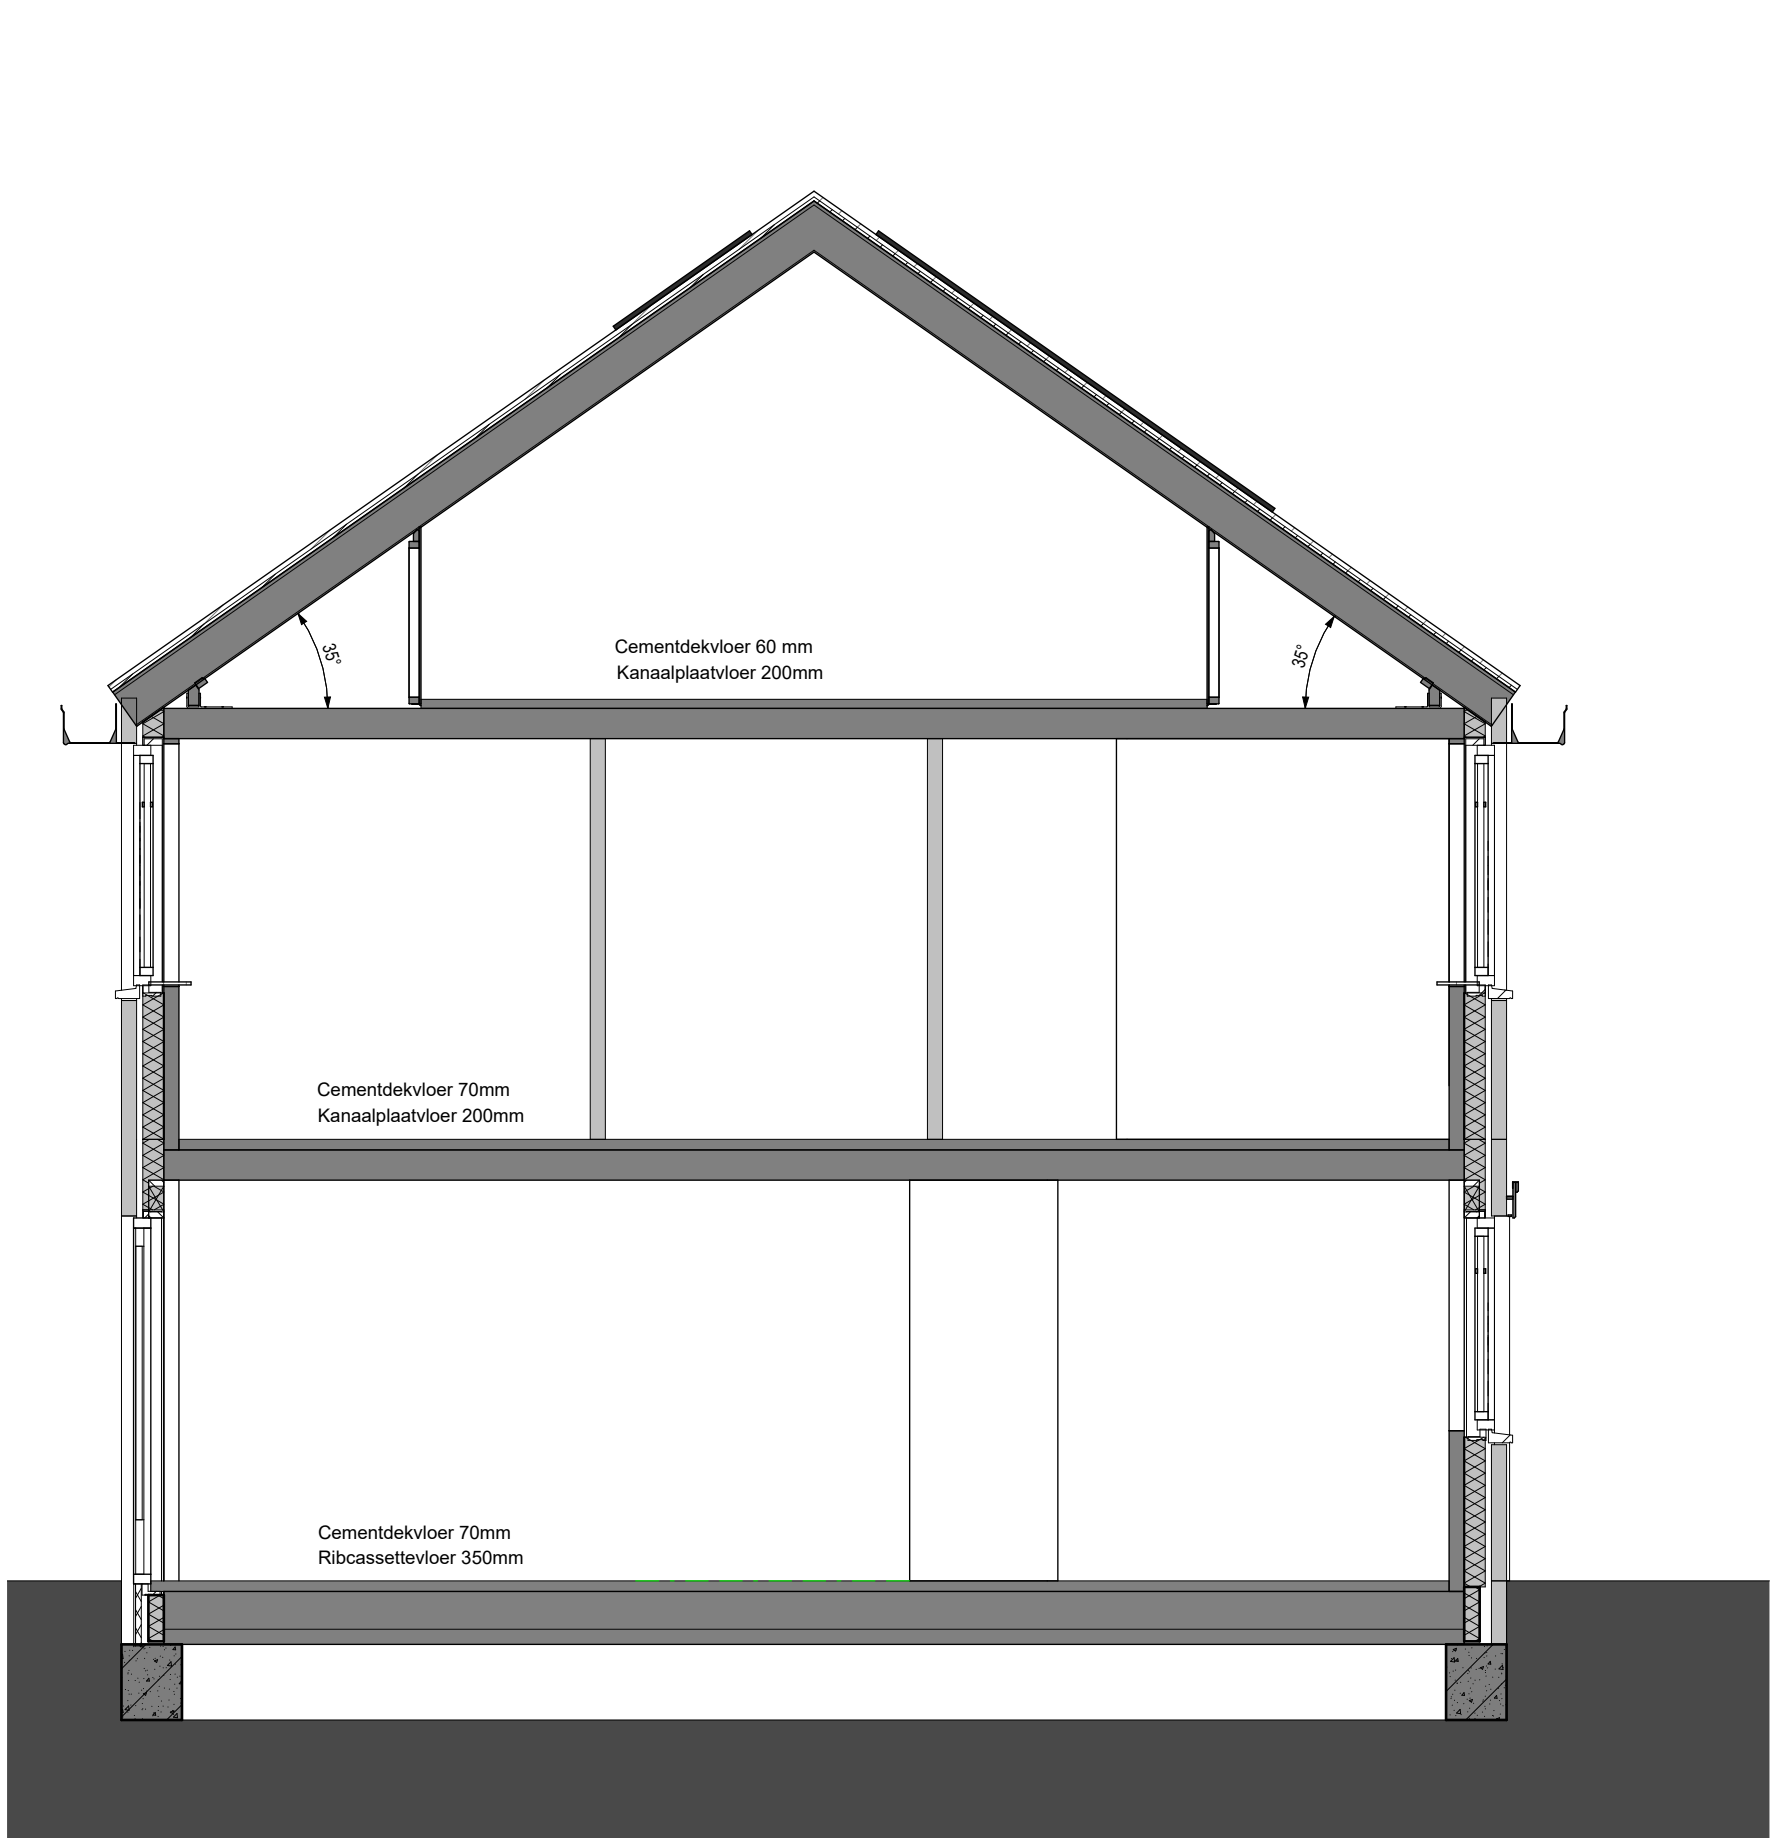

Doorsnede A
1 : 50



Achtergevel
1 : 50

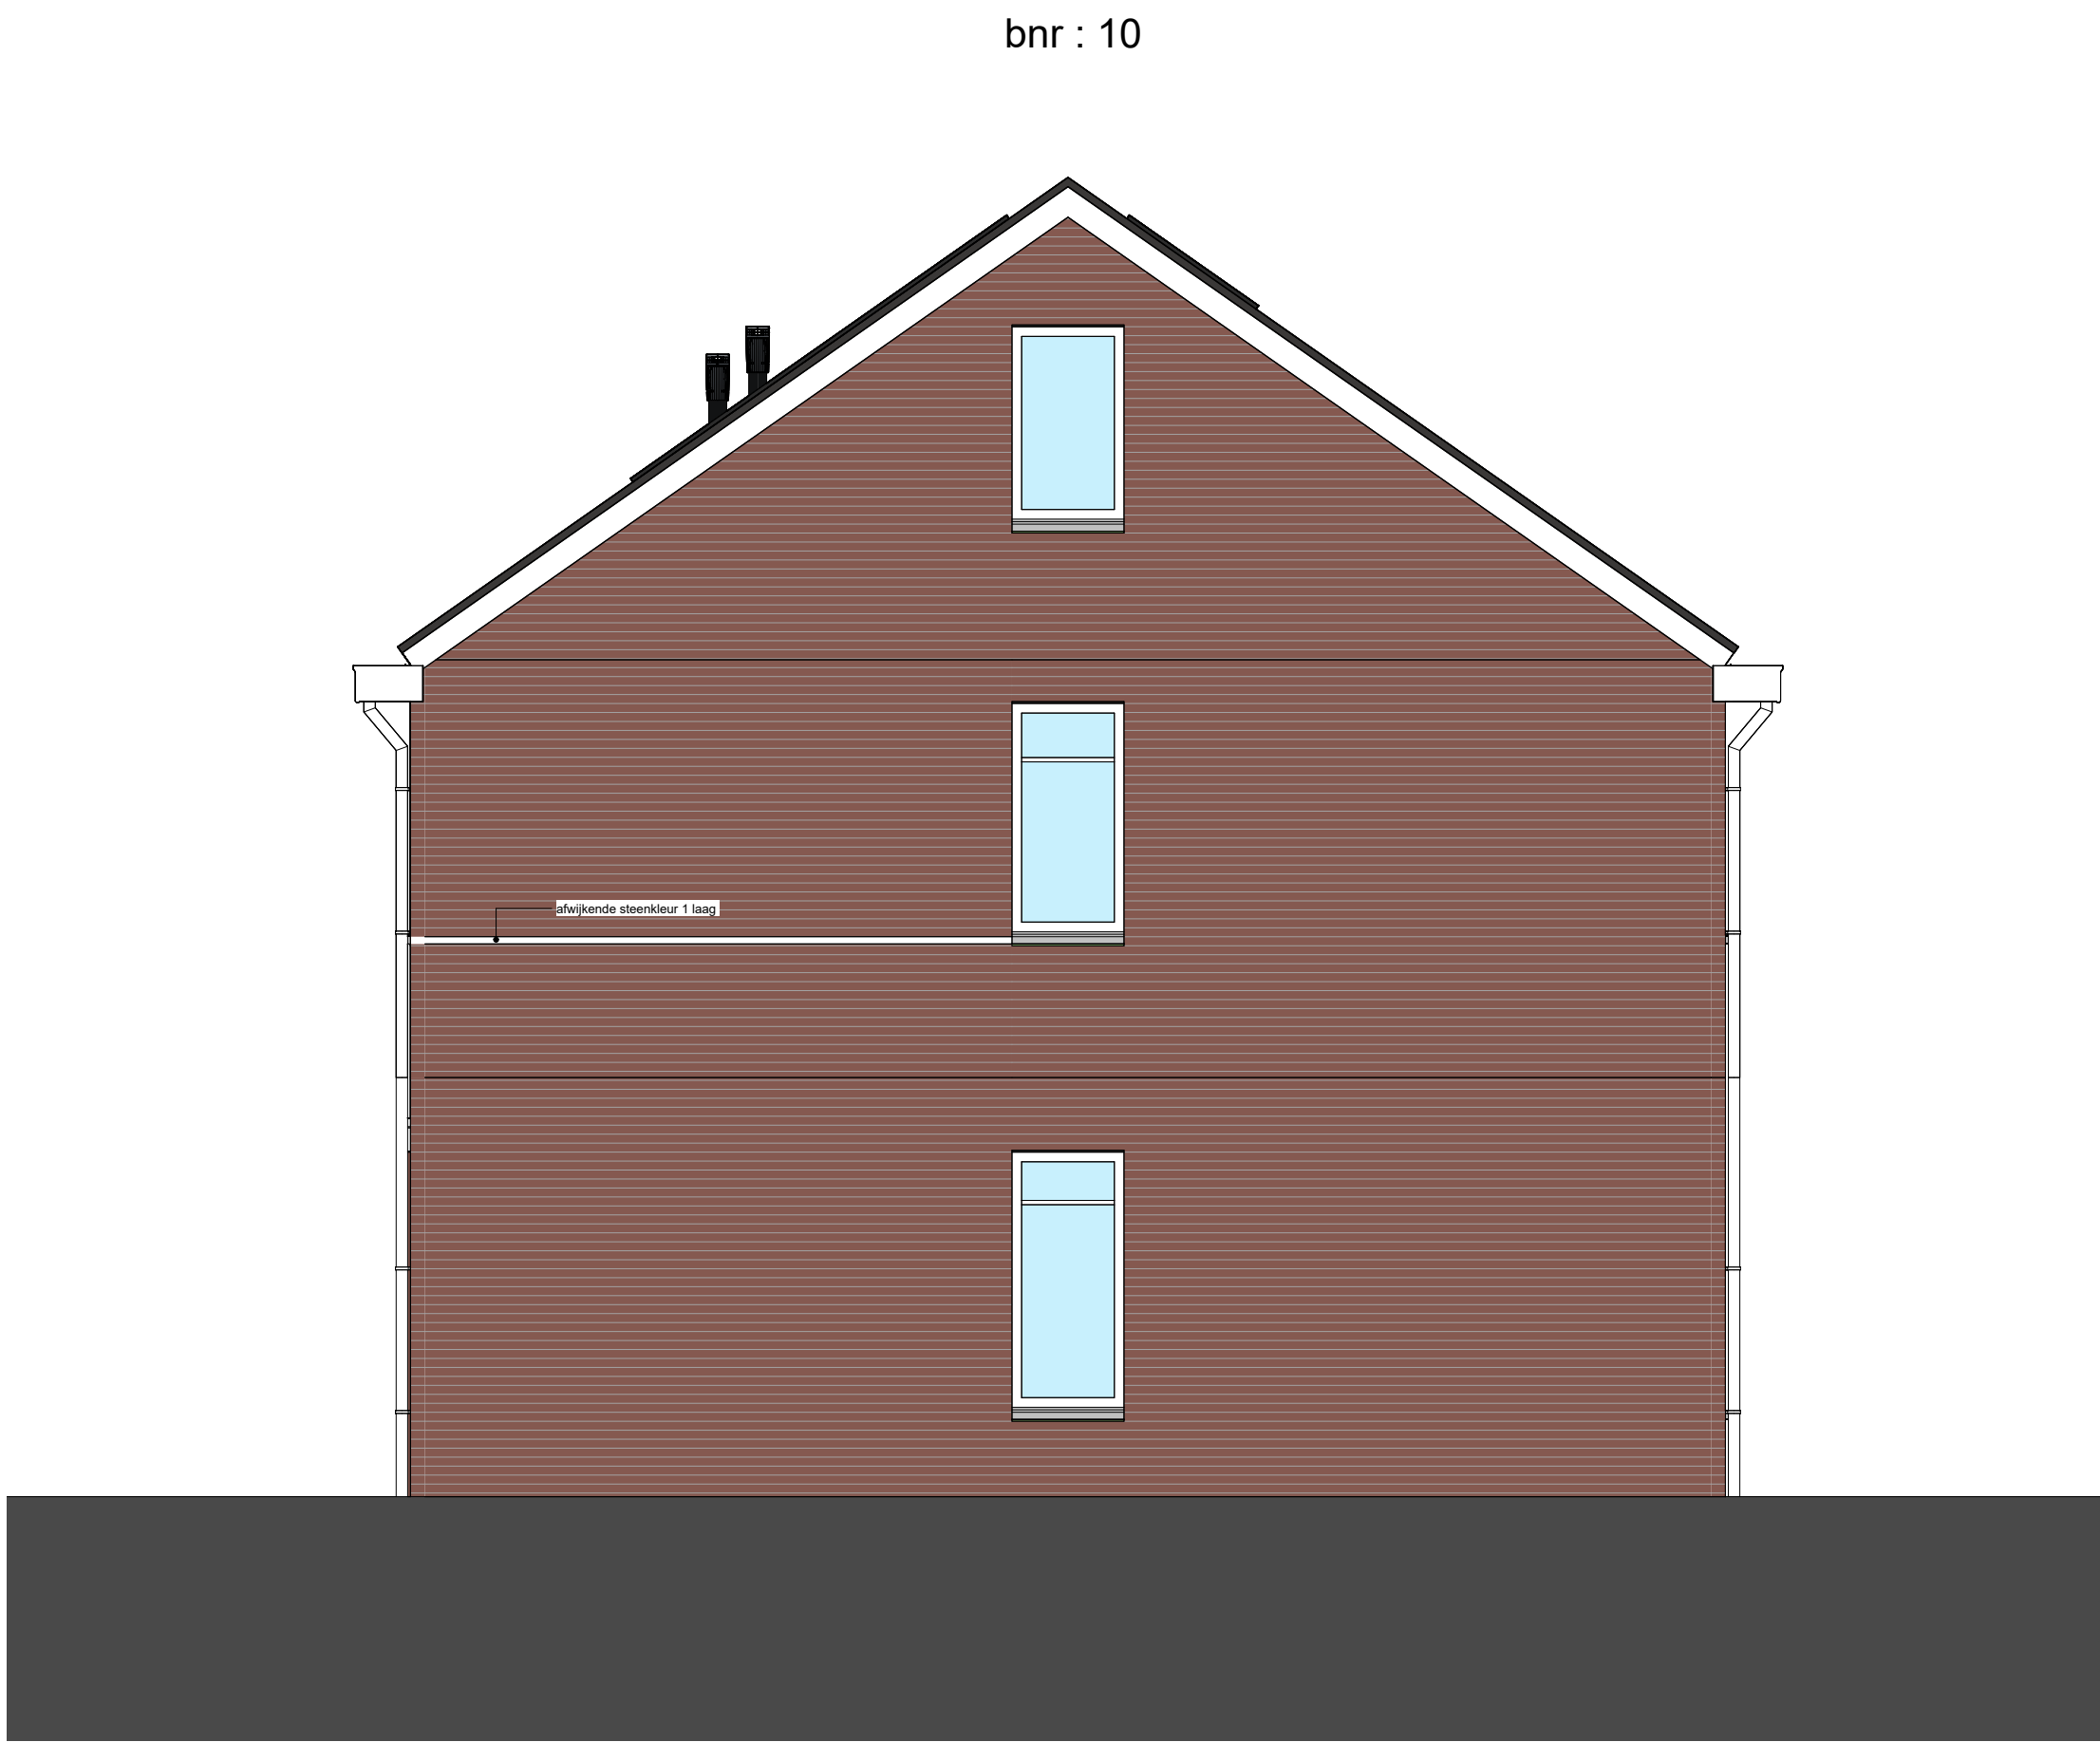

Rechter zijgevel
1 : 50

THUISBOUWEN DE CREATIEVE, INSPIRERENDE VILLABOUWERS				Land van Essche Groen wonen in Strijen	
Laatste wijziging :					
Opdrachtgever :		BO Vastgoed & Ontwikkeling		ThuisBouwen B.V. www.thuisbouwen.nl info@thuisbouwen.nl	
Project :		Land van Essche III Bouwnummer : 10-13		Type: Rij-4800	
Locatie :		Strijen			
Onderdeel :		Blok 25 - Erker Gevels - doorsnede		Werknr. : U23025	
Status :		Definitief		Bnr. : 10-13	
Datum :		16-02-2024		Teknr. : VT-200-B25-4800	
Gewijzigd :		a	d	g	j
		b	e	h	k
		c	f	i	l
		Tekenaar :			
Positionering en maatvoering is indicatief. Hieraan kunnen geen rechten worden ontleend.					