


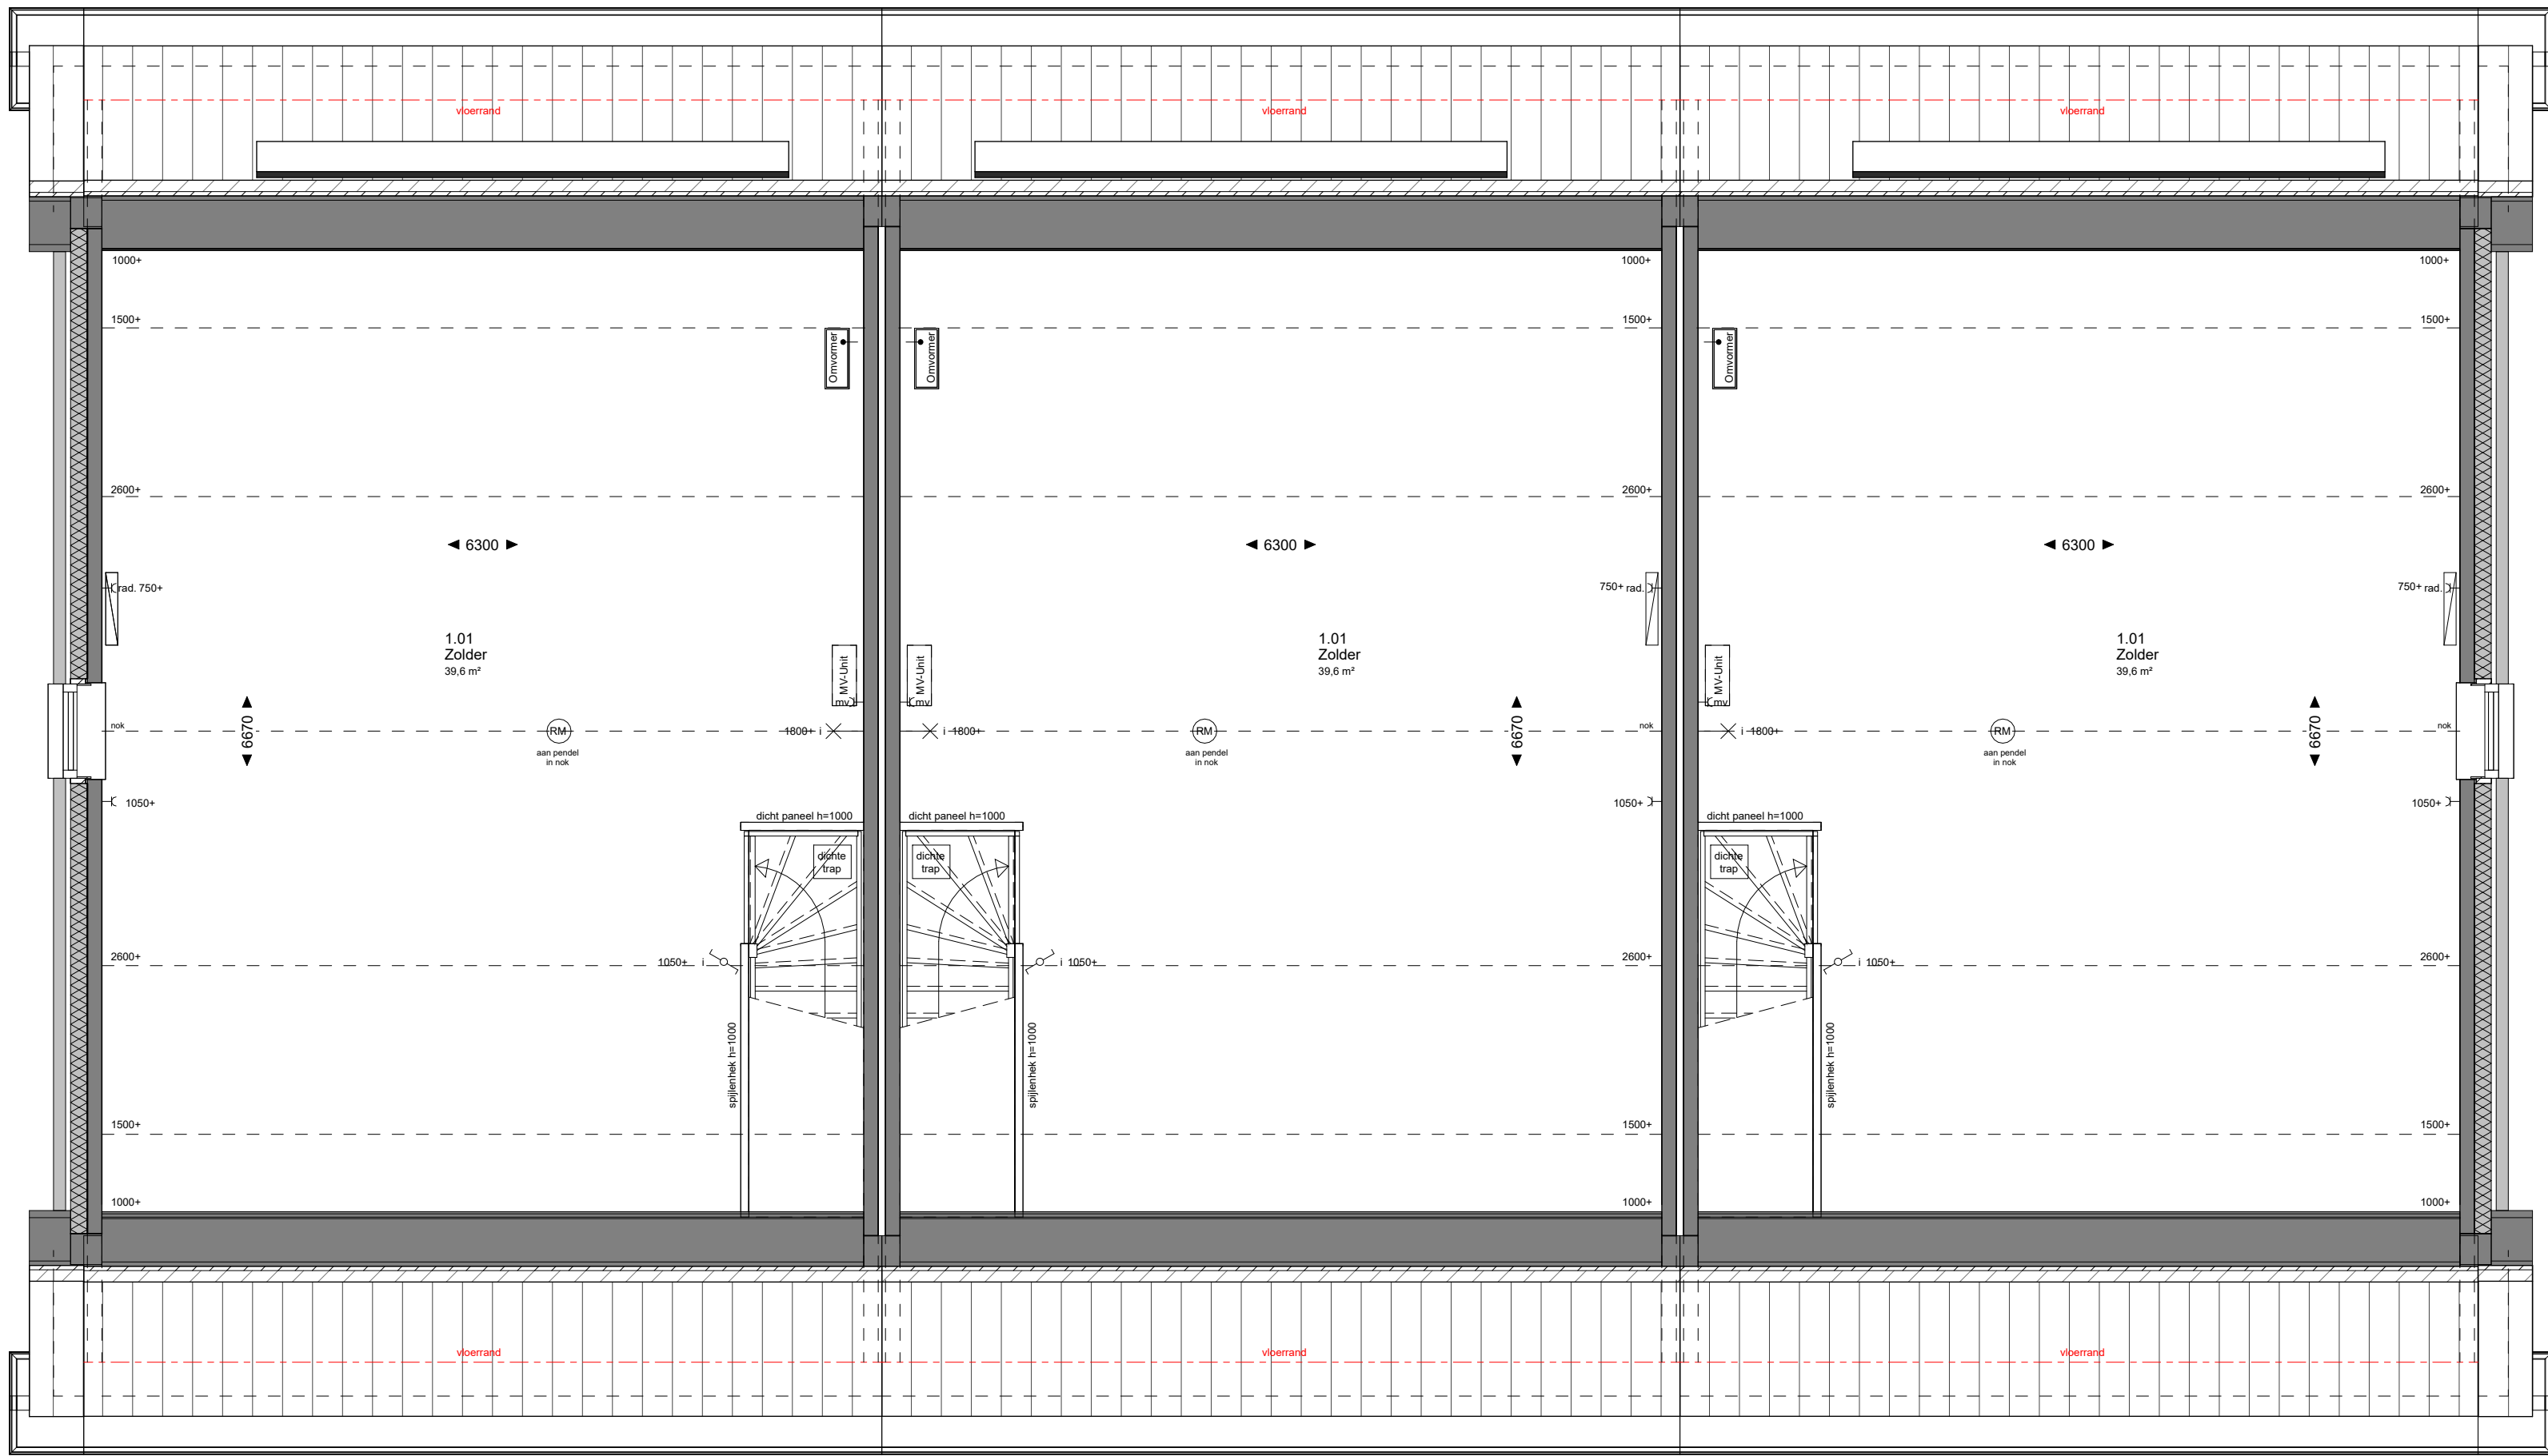


bnr : 20

bnr : 21

bnr : 22

## 1e Verdieping

1 : 50

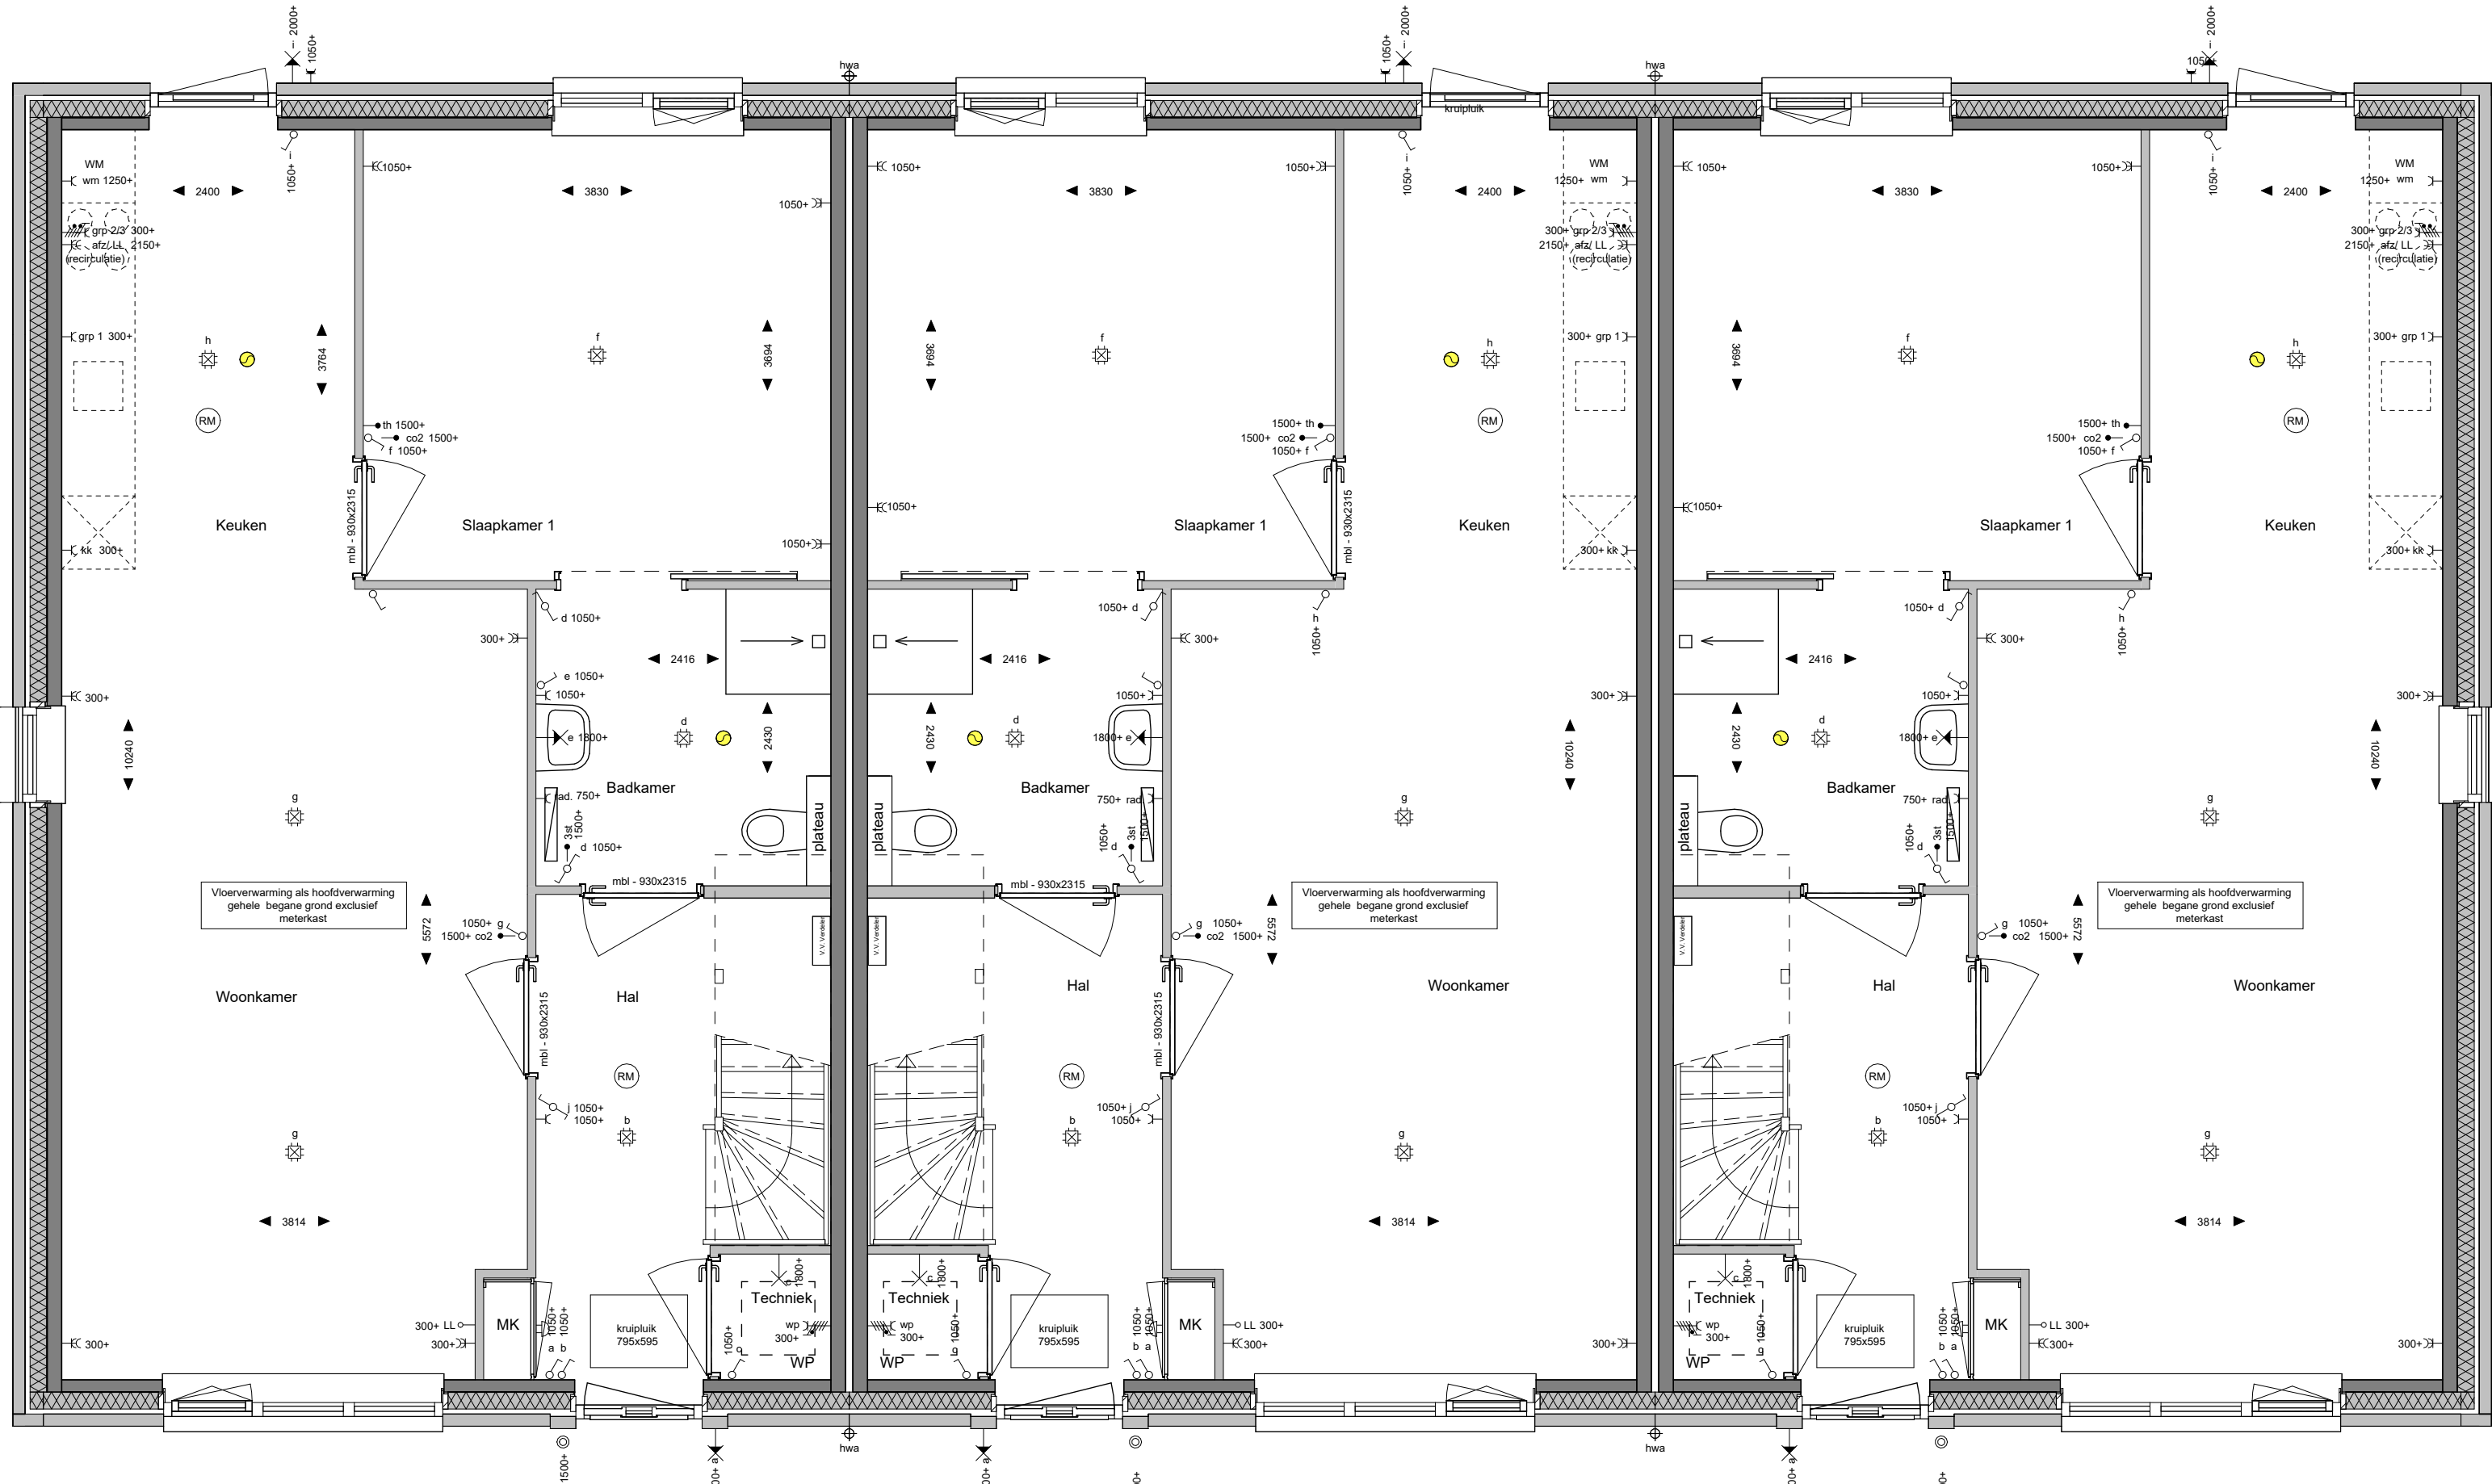

bnr : 20

bnr : 21

bnr : 22

## Begane grond

1 : 50

## Renvooi

|  |                           |  |                                  |  |                              |
|--|---------------------------|--|----------------------------------|--|------------------------------|
|  | gevelmetselwerk           |  | positie warmtepomp               |  | positie elektrische radiator |
|  | gevelisolatie             |  | positie buitenunit warmtepomp    |  | draairichting gevelkozijn    |
|  | bouwmuren, dragend        |  | positie mechanische ventilatie   |  |                              |
|  | binnenwanden              |  | positie omvormer                 |  |                              |
|  | aanduiding trapuitvoering |  | positie verdeler vloerverwarming |  | ruimte maatvoering           |
|  | positie kruipruimte       |  | aanduiding binnendeurokzij       |  |                              |

## E - renvooi

|  |                                          |  |                                                                                |  |                              |
|--|------------------------------------------|--|--------------------------------------------------------------------------------|--|------------------------------|
|  | = Basis                                  |  | MV-afvoer in ruimte. Aantallen en locaties ventielen n.l.b. door installateur. |  | MV-afvoer, wand ventiel.     |
|  | Schel                                    |  | Perilex                                                                        |  | Wisselschakelaar, dimbaar.   |
|  | Beldrukker                               |  | 3 fase - Warmtepomp                                                            |  | Bedrade leiding met lasdoos. |
|  | Enkele wandcontactdoos (wod)             |  | Lichtpunt plafond                                                              |  | Thermostaat / schakelaar MV. |
|  | Enkele wod (spat)waterdicht              |  | Wandlichtpunt                                                                  |  | Driestandenschakelaar MV.    |
|  | Dubbele wod horizontaal                  |  | Wandlichtpunt, spatwaterdicht                                                  |  | CO2 sensor.                  |
|  | Dubbele wod horizontaal (spat)waterdicht |  | Rookmelder, plafond                                                            |  | Loze leiding.                |
|  | Dubbele wod verticaal                    |  | Enkelpolige schakelaar                                                         |  |                              |
|  | Dubbele wod verticaal (spat)waterdicht   |  | Serieschakelaar                                                                |  |                              |

**THUISBOUWEN**  
DE CREATIEVE, INSPIRELENDE VILLABOUWERS


**Land van Essche**  
Groen wonen in Strijen

Laatste wijziging :  
Opdrachtgever : BO Vastgoed & Ontwikkeling  
Project : Land van Essche III  
Bouwnummer : 20-22  
Type : Rij - Senior  
Locatie : Strijen  
Onderdeel : Blok 27  
Status : Definitief  
Datum : 16-02-2024  
Gewijzigd : a d g j  
b e h k  
c f i l

ThuisBouwen B.V.  
www.thuisinbouwen.nl  
info@thuisinbouwen.nl

Werknr. : U23025  
Bnr. : 20-22  
Teknr. : VT-100-B27  
Formaat : A1 (594x841)  
Schaal : 1 : 50  
Tekenaar :

Positionering en maatvoering is indicatief. Hieraan kunnen geen rechten worden ontleend.

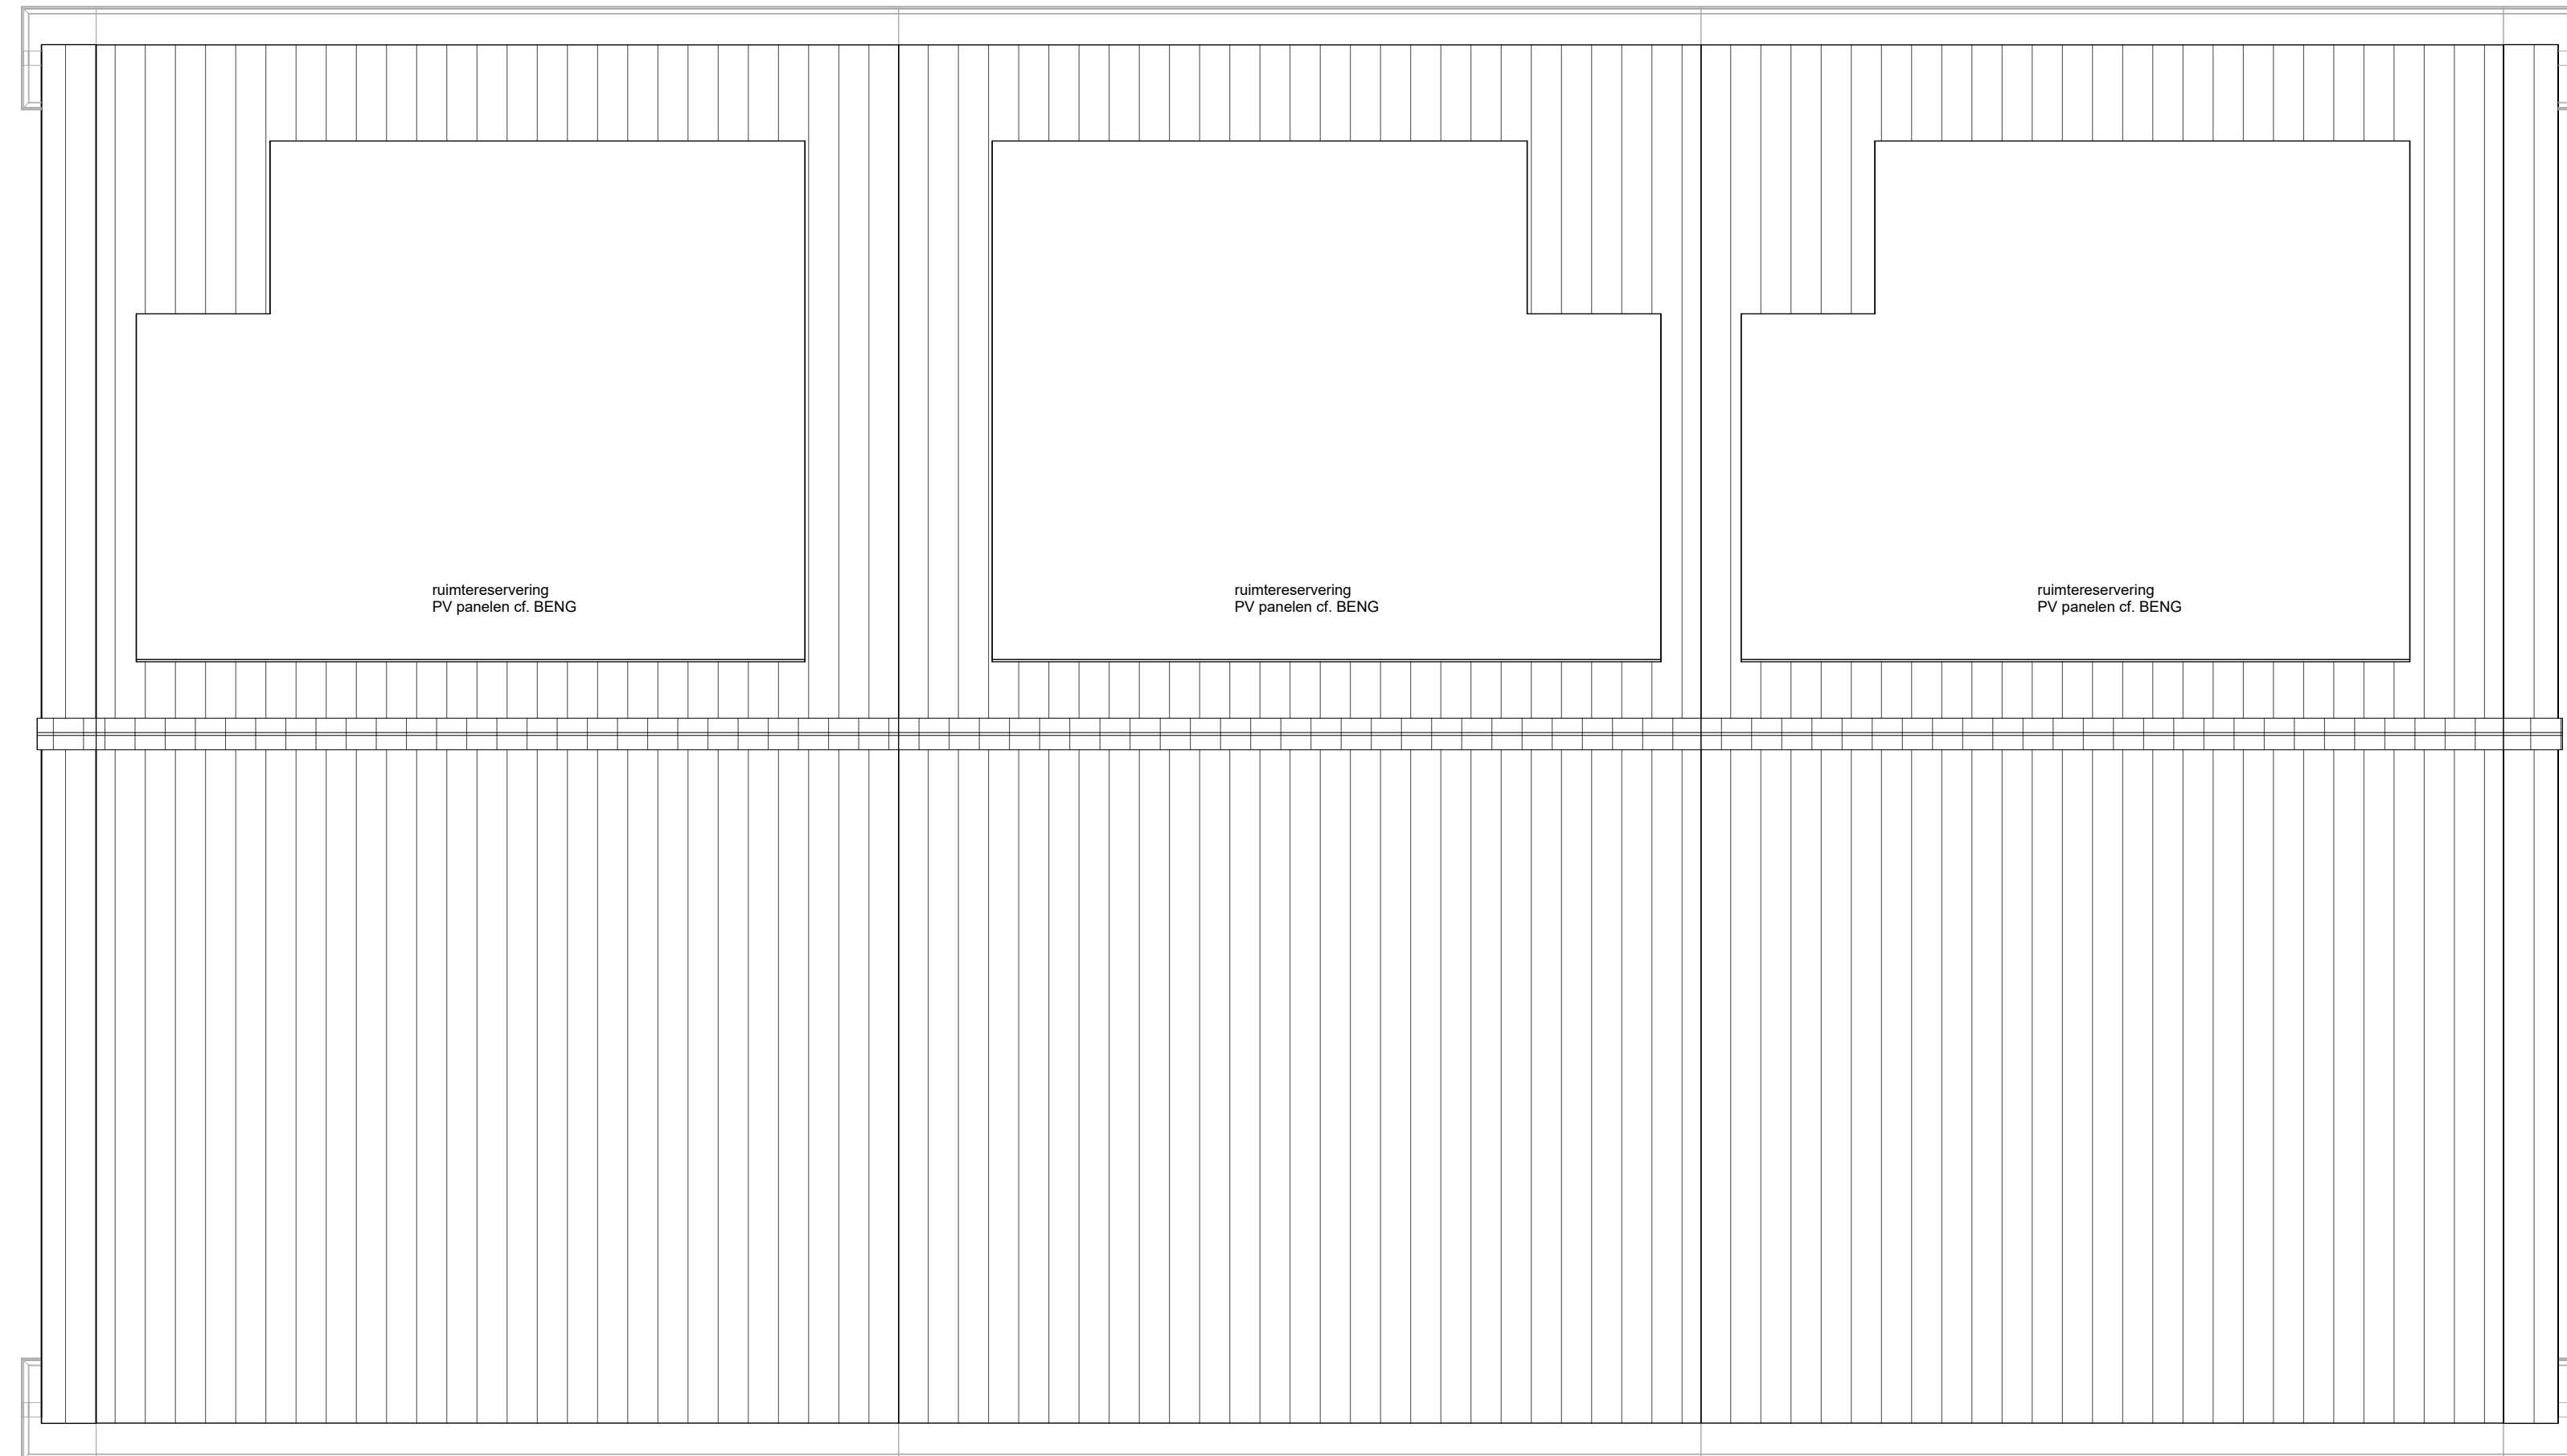

bnr : 20

bnr : 21


bnr : 22

Dak


1 : 50





|                   |                            |       |              |                                                                     |                         |
|-------------------|----------------------------|-------|--------------|---------------------------------------------------------------------|-------------------------|
| Laatste wijziging |                            |       |              |                                                                     |                         |
| Opdrachtgever     | BO Vastgoed & Ontwikkeling |       |              | ThuisinBouwen B.V.<br>www.thuisinbouwen.nl<br>info@thuisinbouwen.nl |                         |
| Project           | Land van Essche III        | Type: | Rij - Senior |                                                                     |                         |
|                   | Bouwnummer : 20-22         |       |              |                                                                     |                         |
| Locatie           | Strijen                    |       |              |                                                                     |                         |
|                   | -                          |       |              |                                                                     |                         |
| Onderdeel         | Blok 27                    |       |              |                                                                     |                         |
|                   | Dak                        |       |              | Werknr. : U23025                                                    |                         |
| Status            | Definitief                 |       |              | Bnr.                                                                | 20-22                   |
| Datum             | 16-02-2024                 |       |              | Teknr.                                                              | VT-110-B27              |
| Gewijzigd         | a                          | d     | g            | j                                                                   | Formaat : A2+ (420x804) |
|                   | b                          | e     | h            | k                                                                   | Schaal : 1 : 50         |
|                   | c                          | f     | i            | l                                                                   | Tekenaar :              |

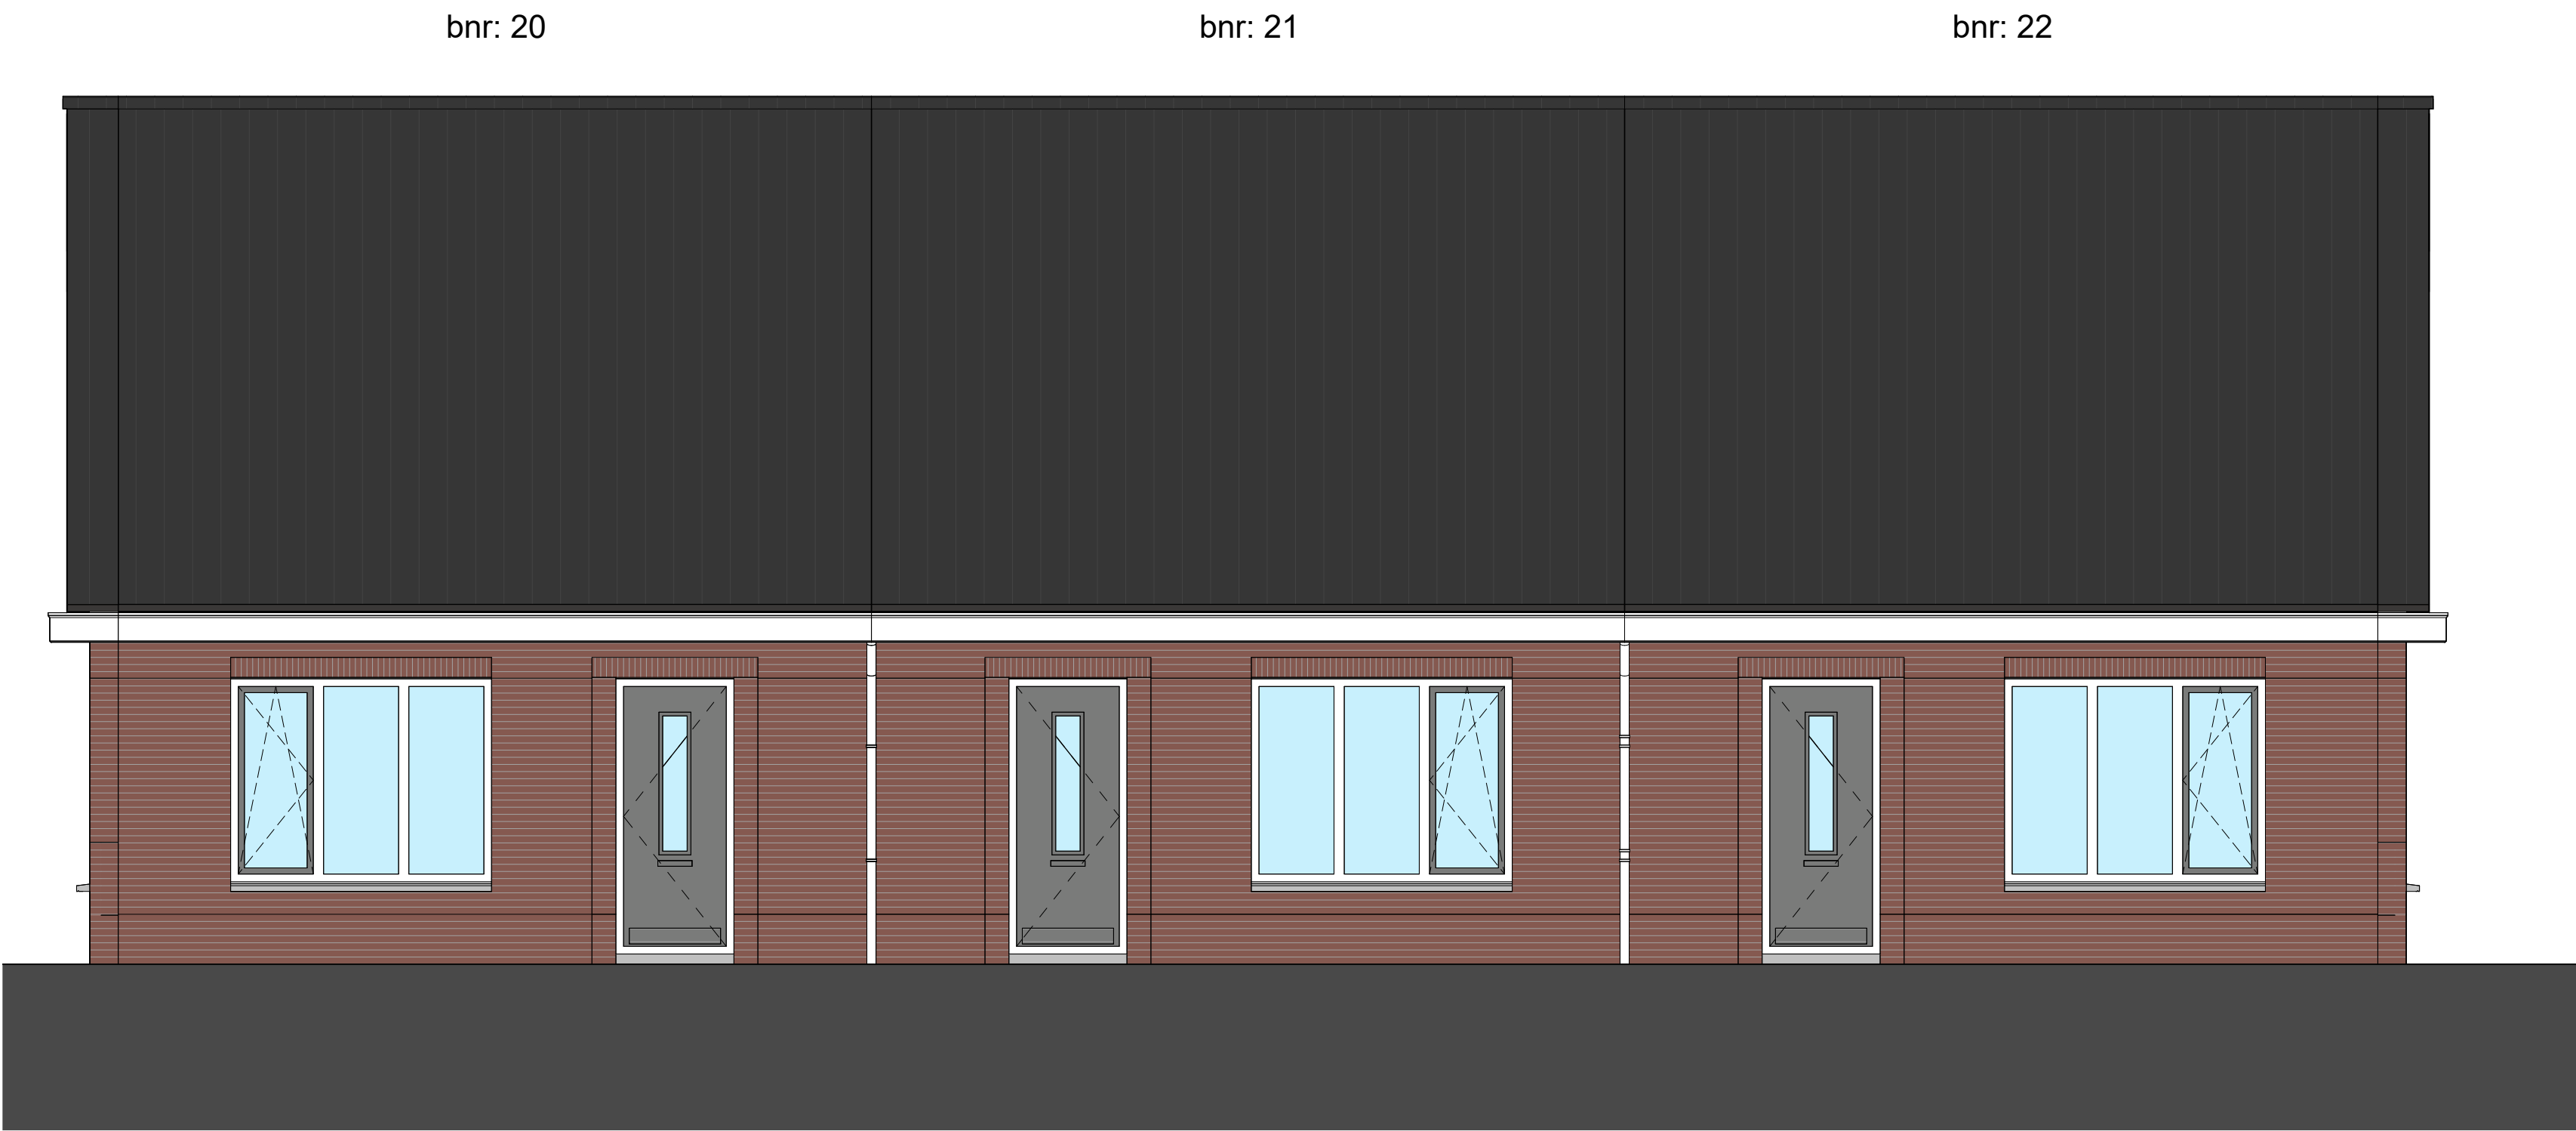


Voorgevel  
1 : 50

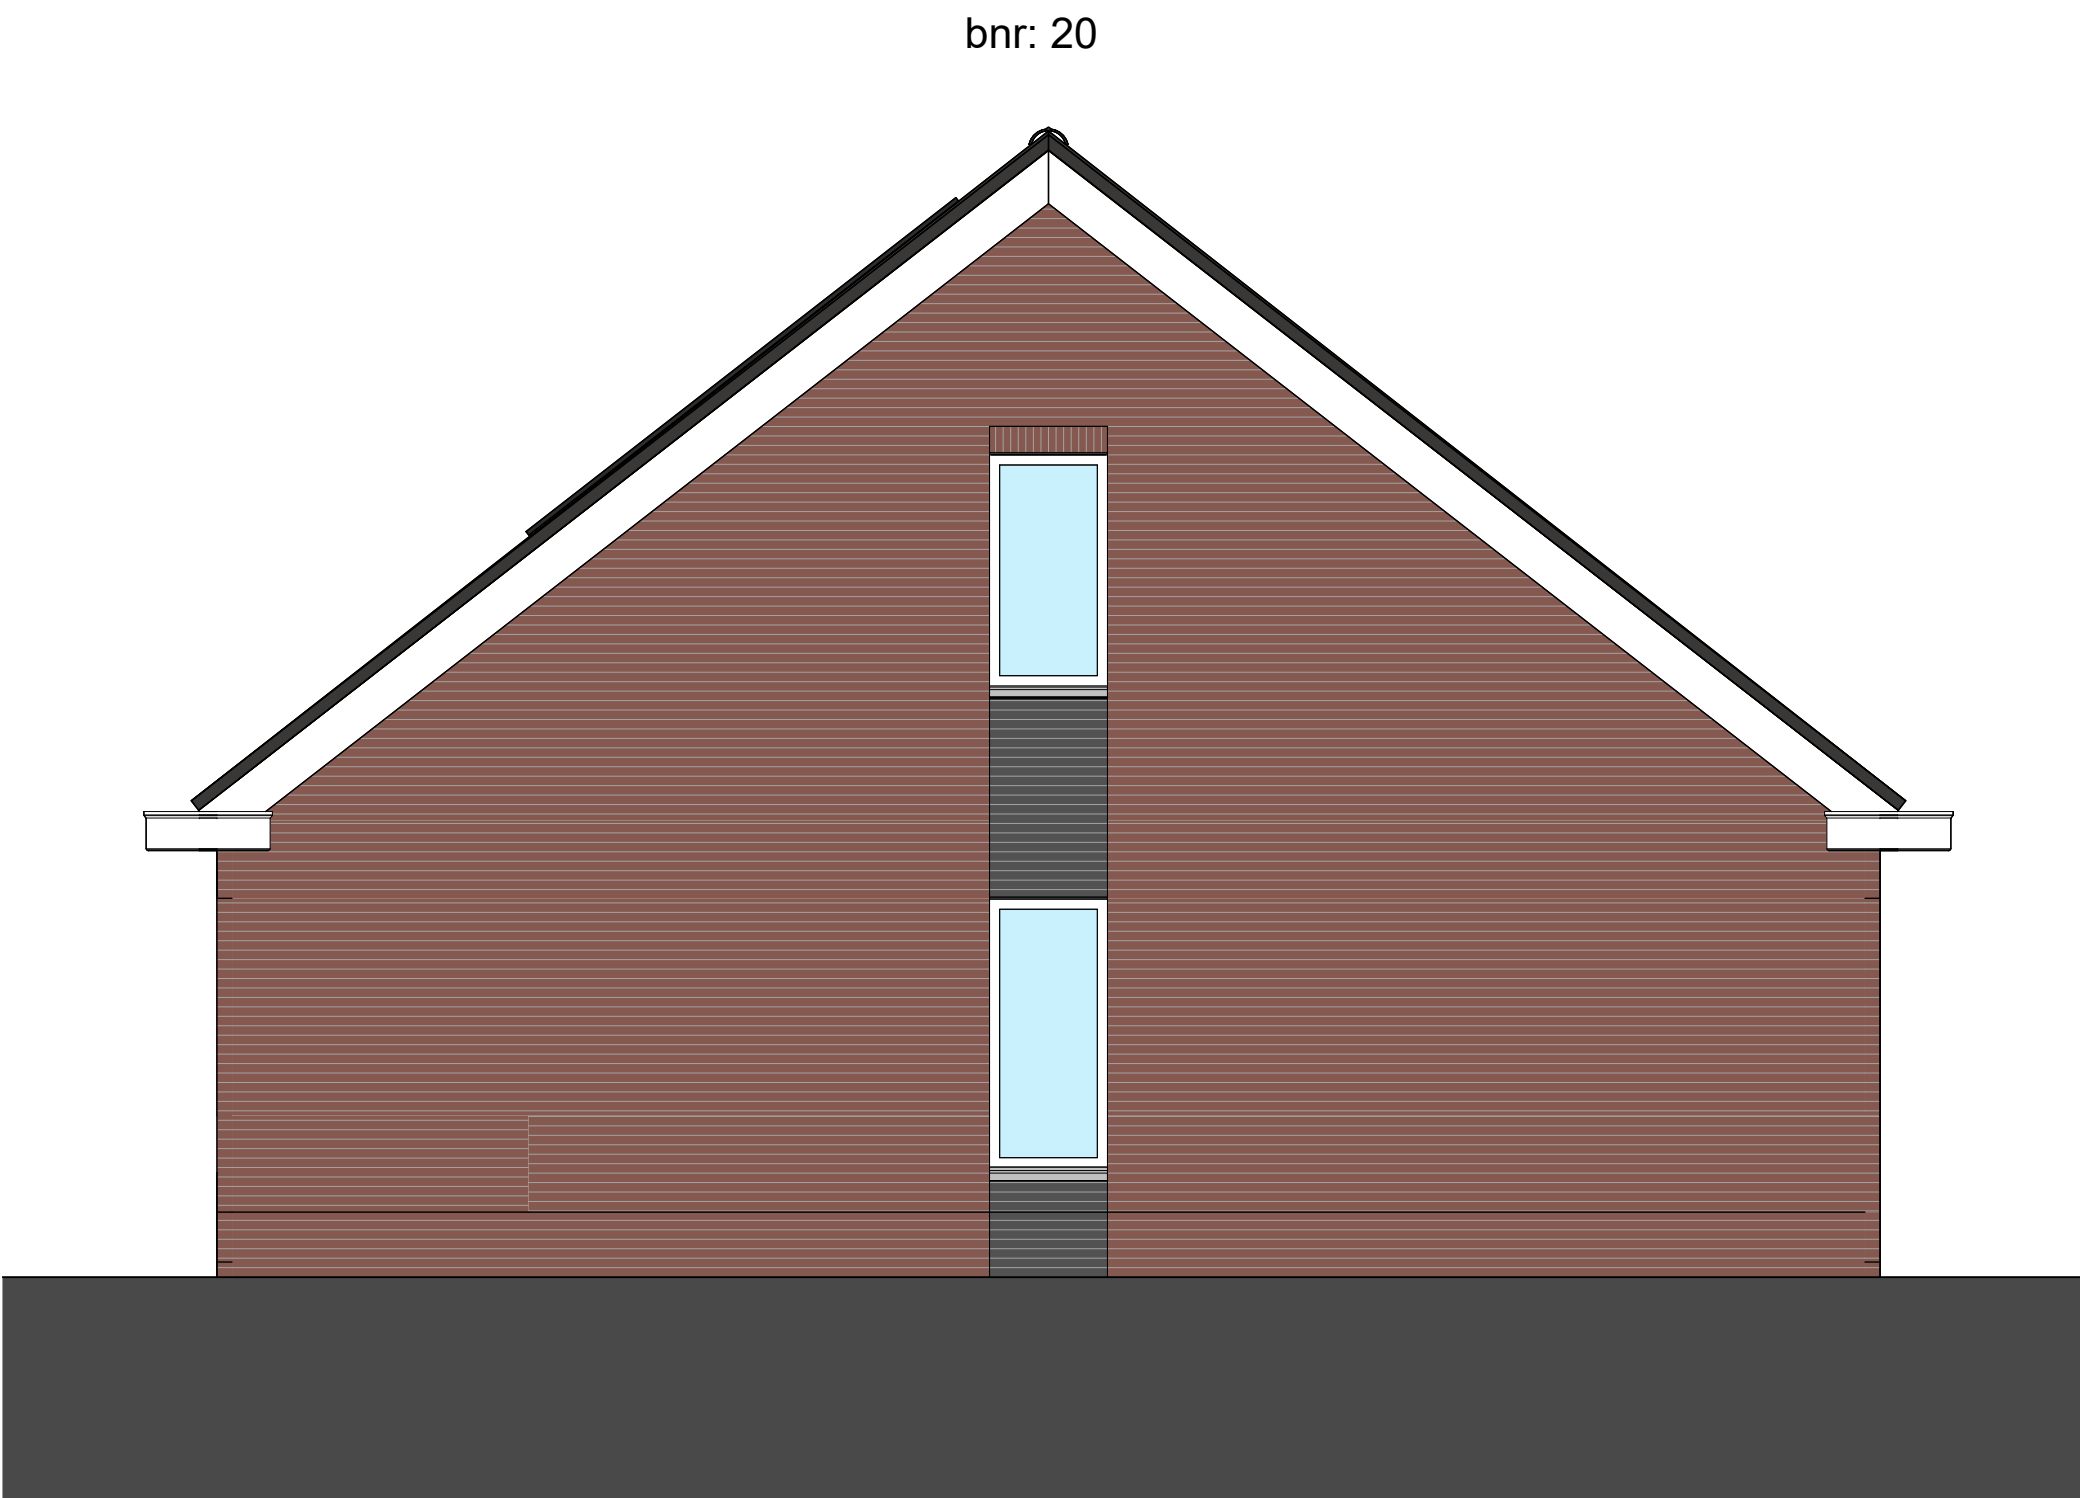

Linker zijgevel  
1 : 50

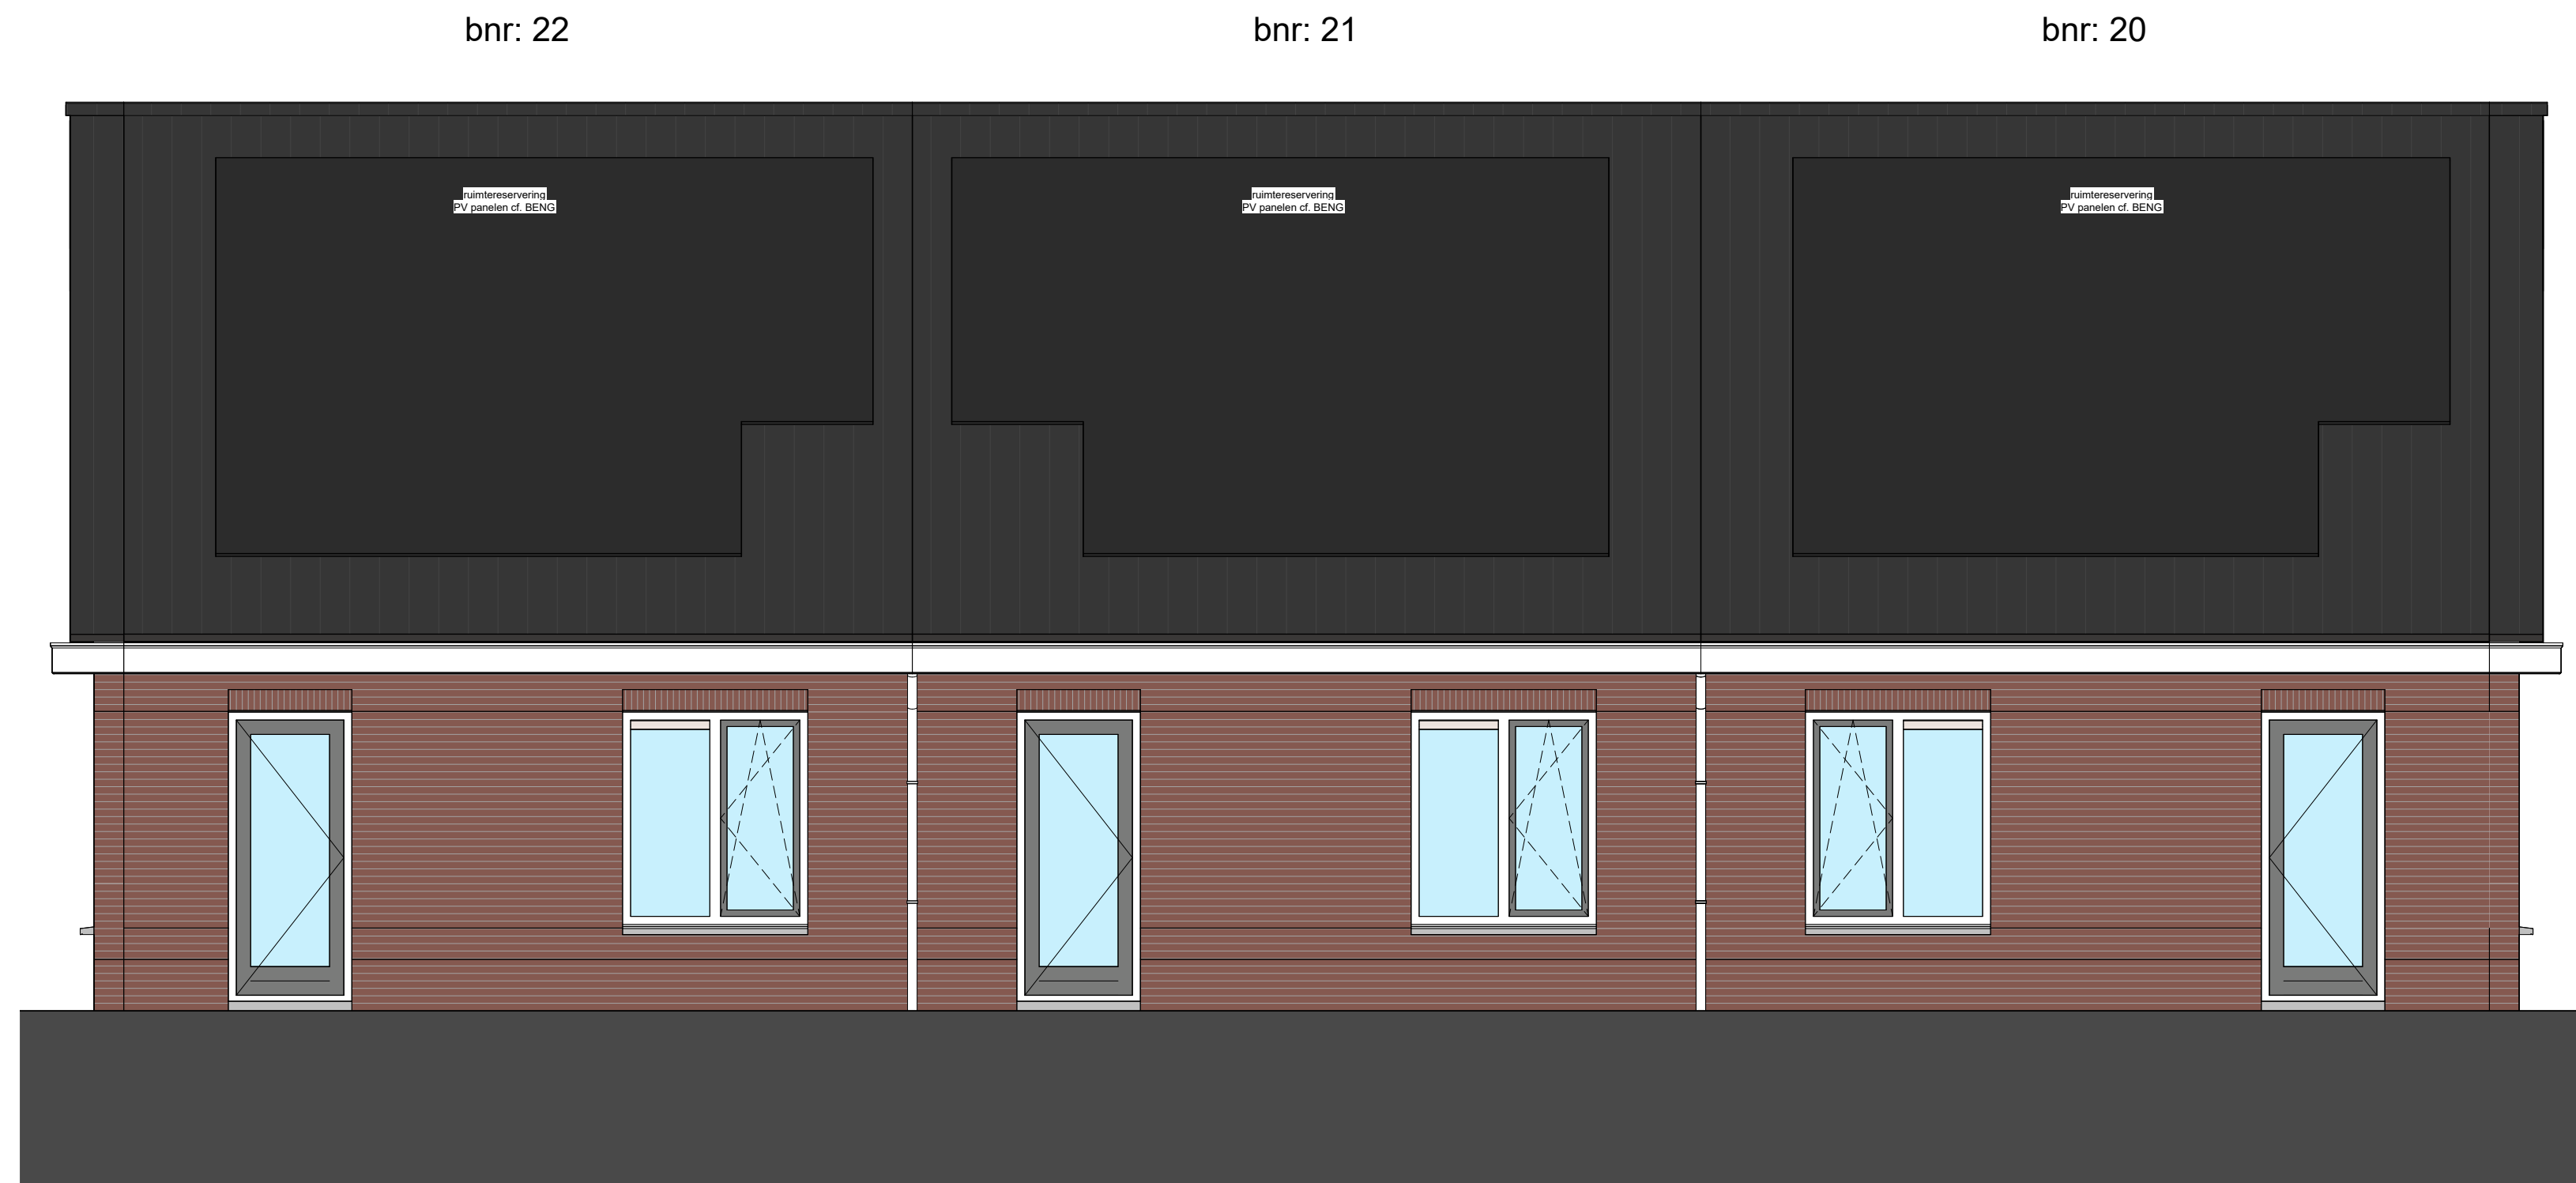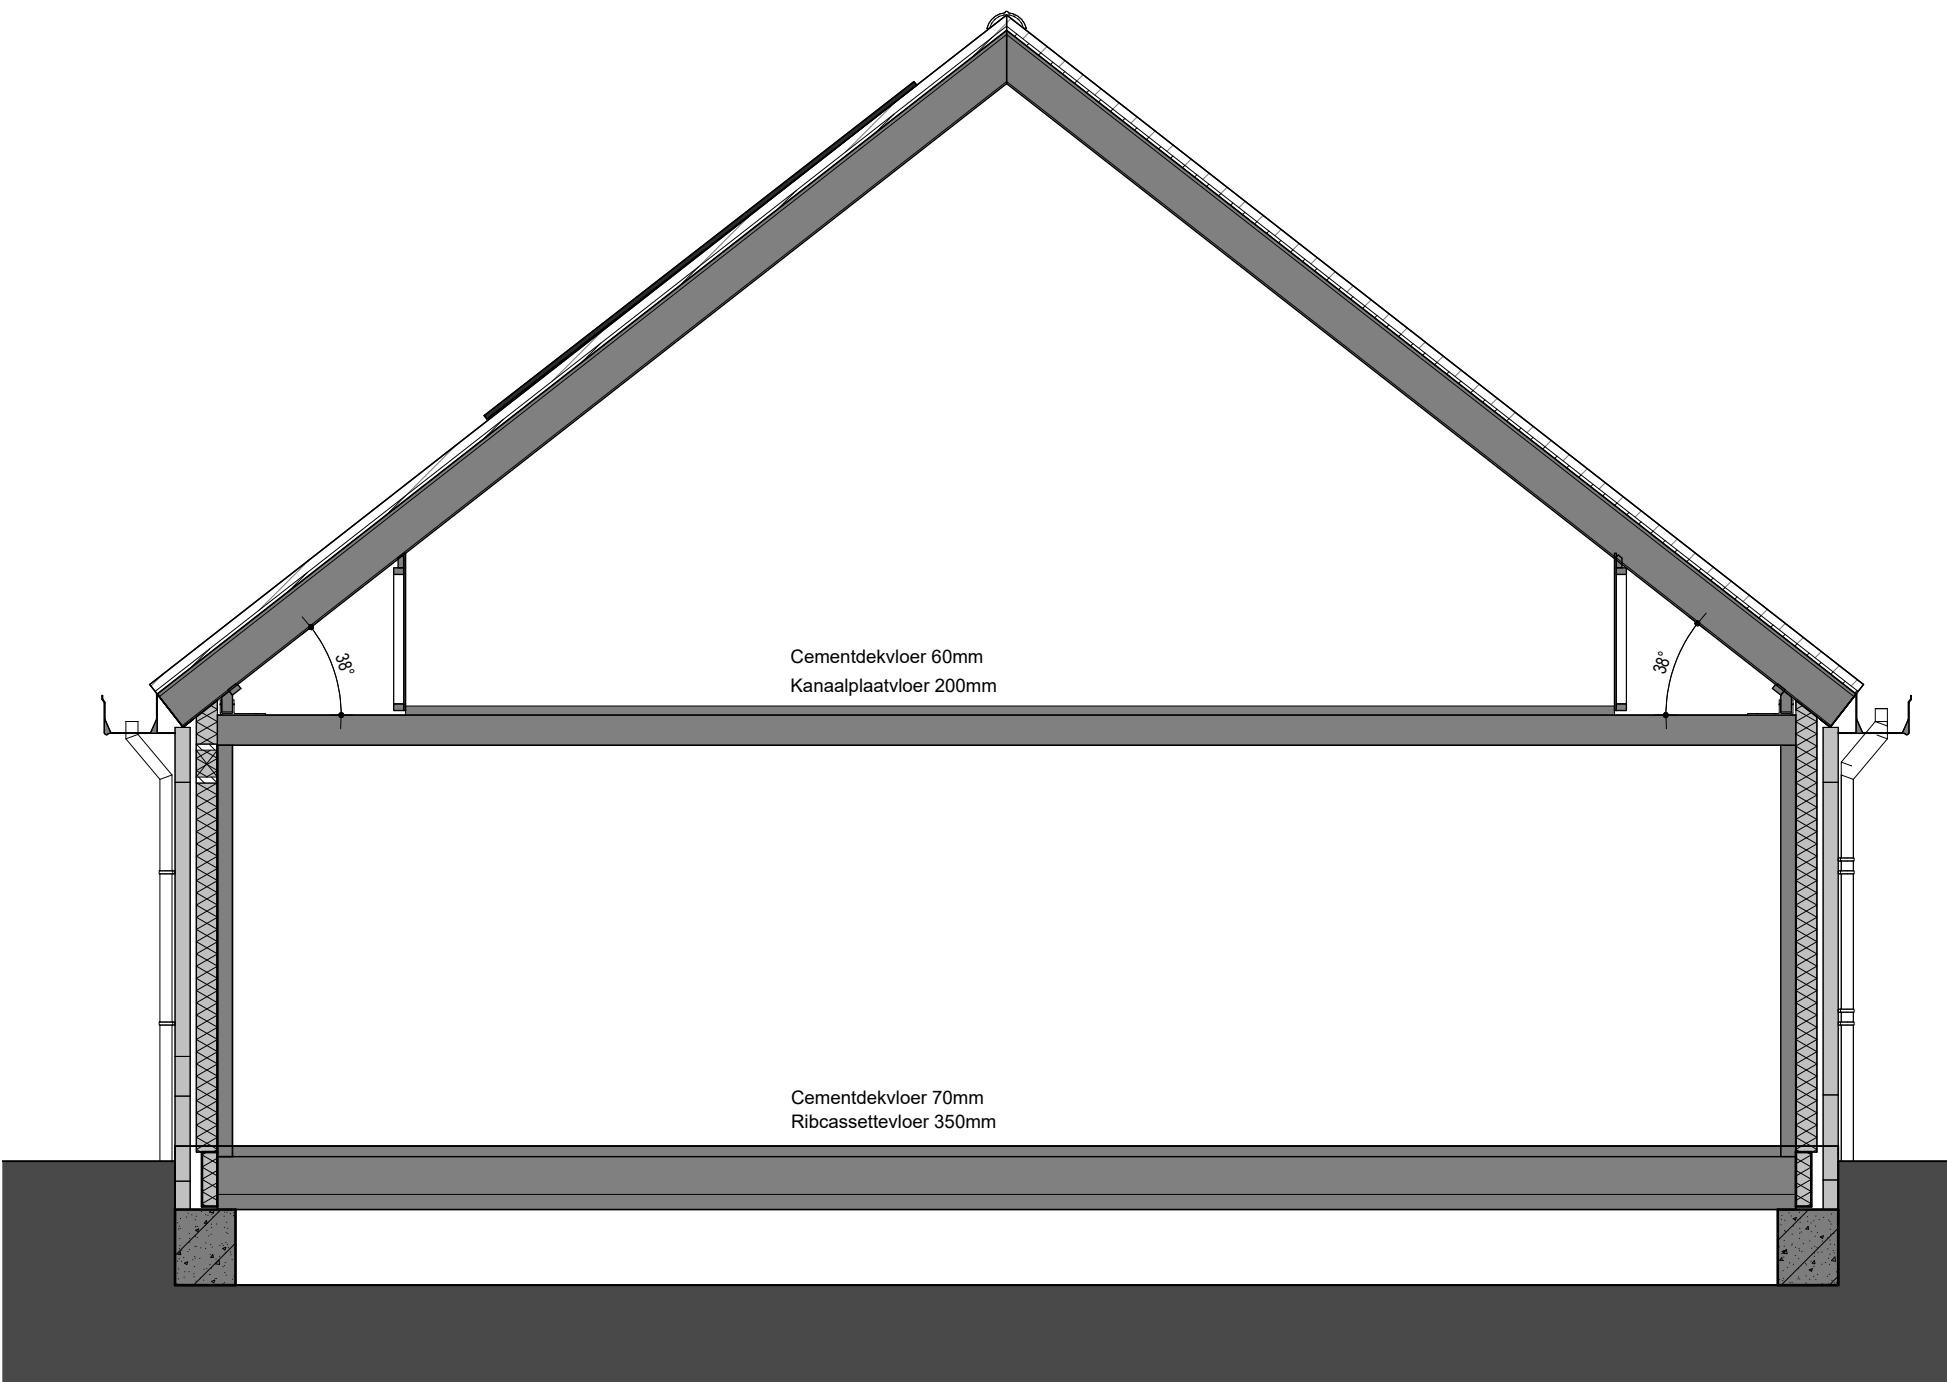

Achtergevel  
1 : 50

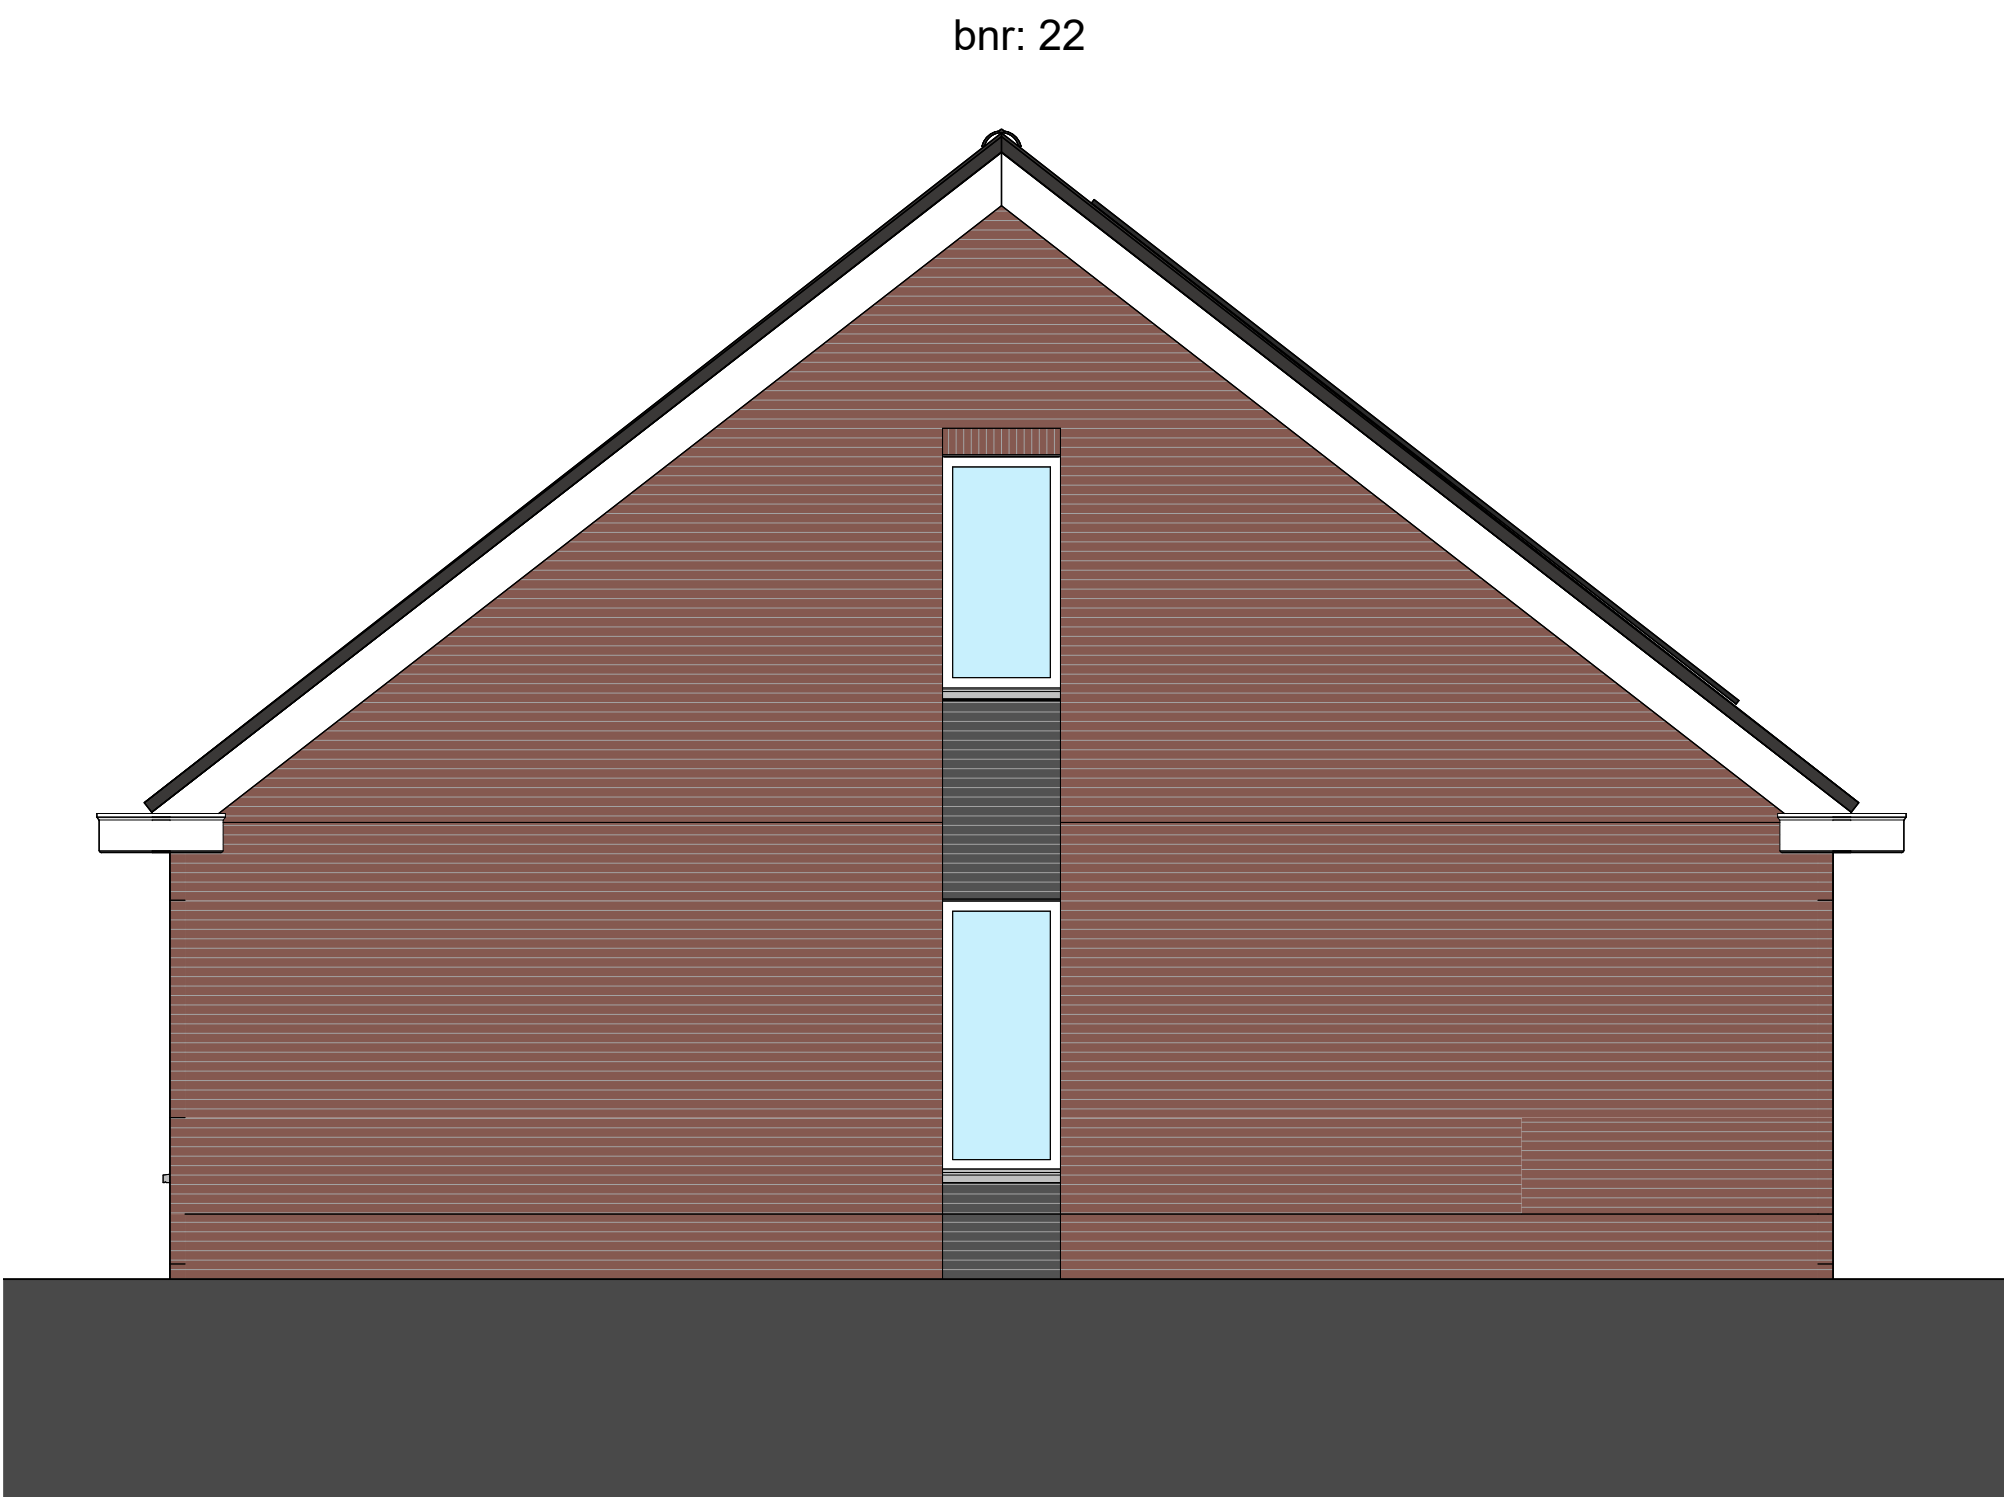

Rechter zijgevel  
1 : 50

**THUISINBOUWEN** NL  
DE CREATIEVE, INSPIRENDEN VILLABOUWERS

**Land van Essche**  
Groen wonen in Stijlen

|                   |                      |   |   |   |               |                               |  |  |  |                                                                     |
|-------------------|----------------------|---|---|---|---------------|-------------------------------|--|--|--|---------------------------------------------------------------------|
| Laatste wijziging | :                    |   |   |   | Opdrachtgever | : BIO Vastgoed & Ontwikkeling |  |  |  | ThuisinBouwen B.V.<br>www.thuisinbouwen.nl<br>info@thuisinbouwen.nl |
| Project           | : Land van Essche II |   |   |   | Bouwnummer    | : 20-22                       |  |  |  | Type: Rlj - Senior                                                  |
| Locatie           | : Strijen            |   |   |   |               |                               |  |  |  |                                                                     |
| Onderdeel         | : Blok 27            |   |   |   |               |                               |  |  |  |                                                                     |
| Status            | : Gevels + doorsnede |   |   |   |               |                               |  |  |  | Werknr. : U23025                                                    |
| Datum             | : Definitief         |   |   |   |               |                               |  |  |  | Bnr. : 20-22                                                        |
| Gewijgjd          | : 16-02-2024         |   |   |   |               |                               |  |  |  | Teknr. : VT-200-B27                                                 |
|                   | a                    | d | g | j |               |                               |  |  |  | Formaat : A1+ (594x260)                                             |
|                   | b                    | e | h | k |               |                               |  |  |  | Schaal : 1 : 50                                                     |
|                   | c                    | f | i | l |               |                               |  |  |  | Tekenaar :                                                          |

Positionering en maatvoering is indicatief. Hieraan kunnen geen rechten worden ontleend.