


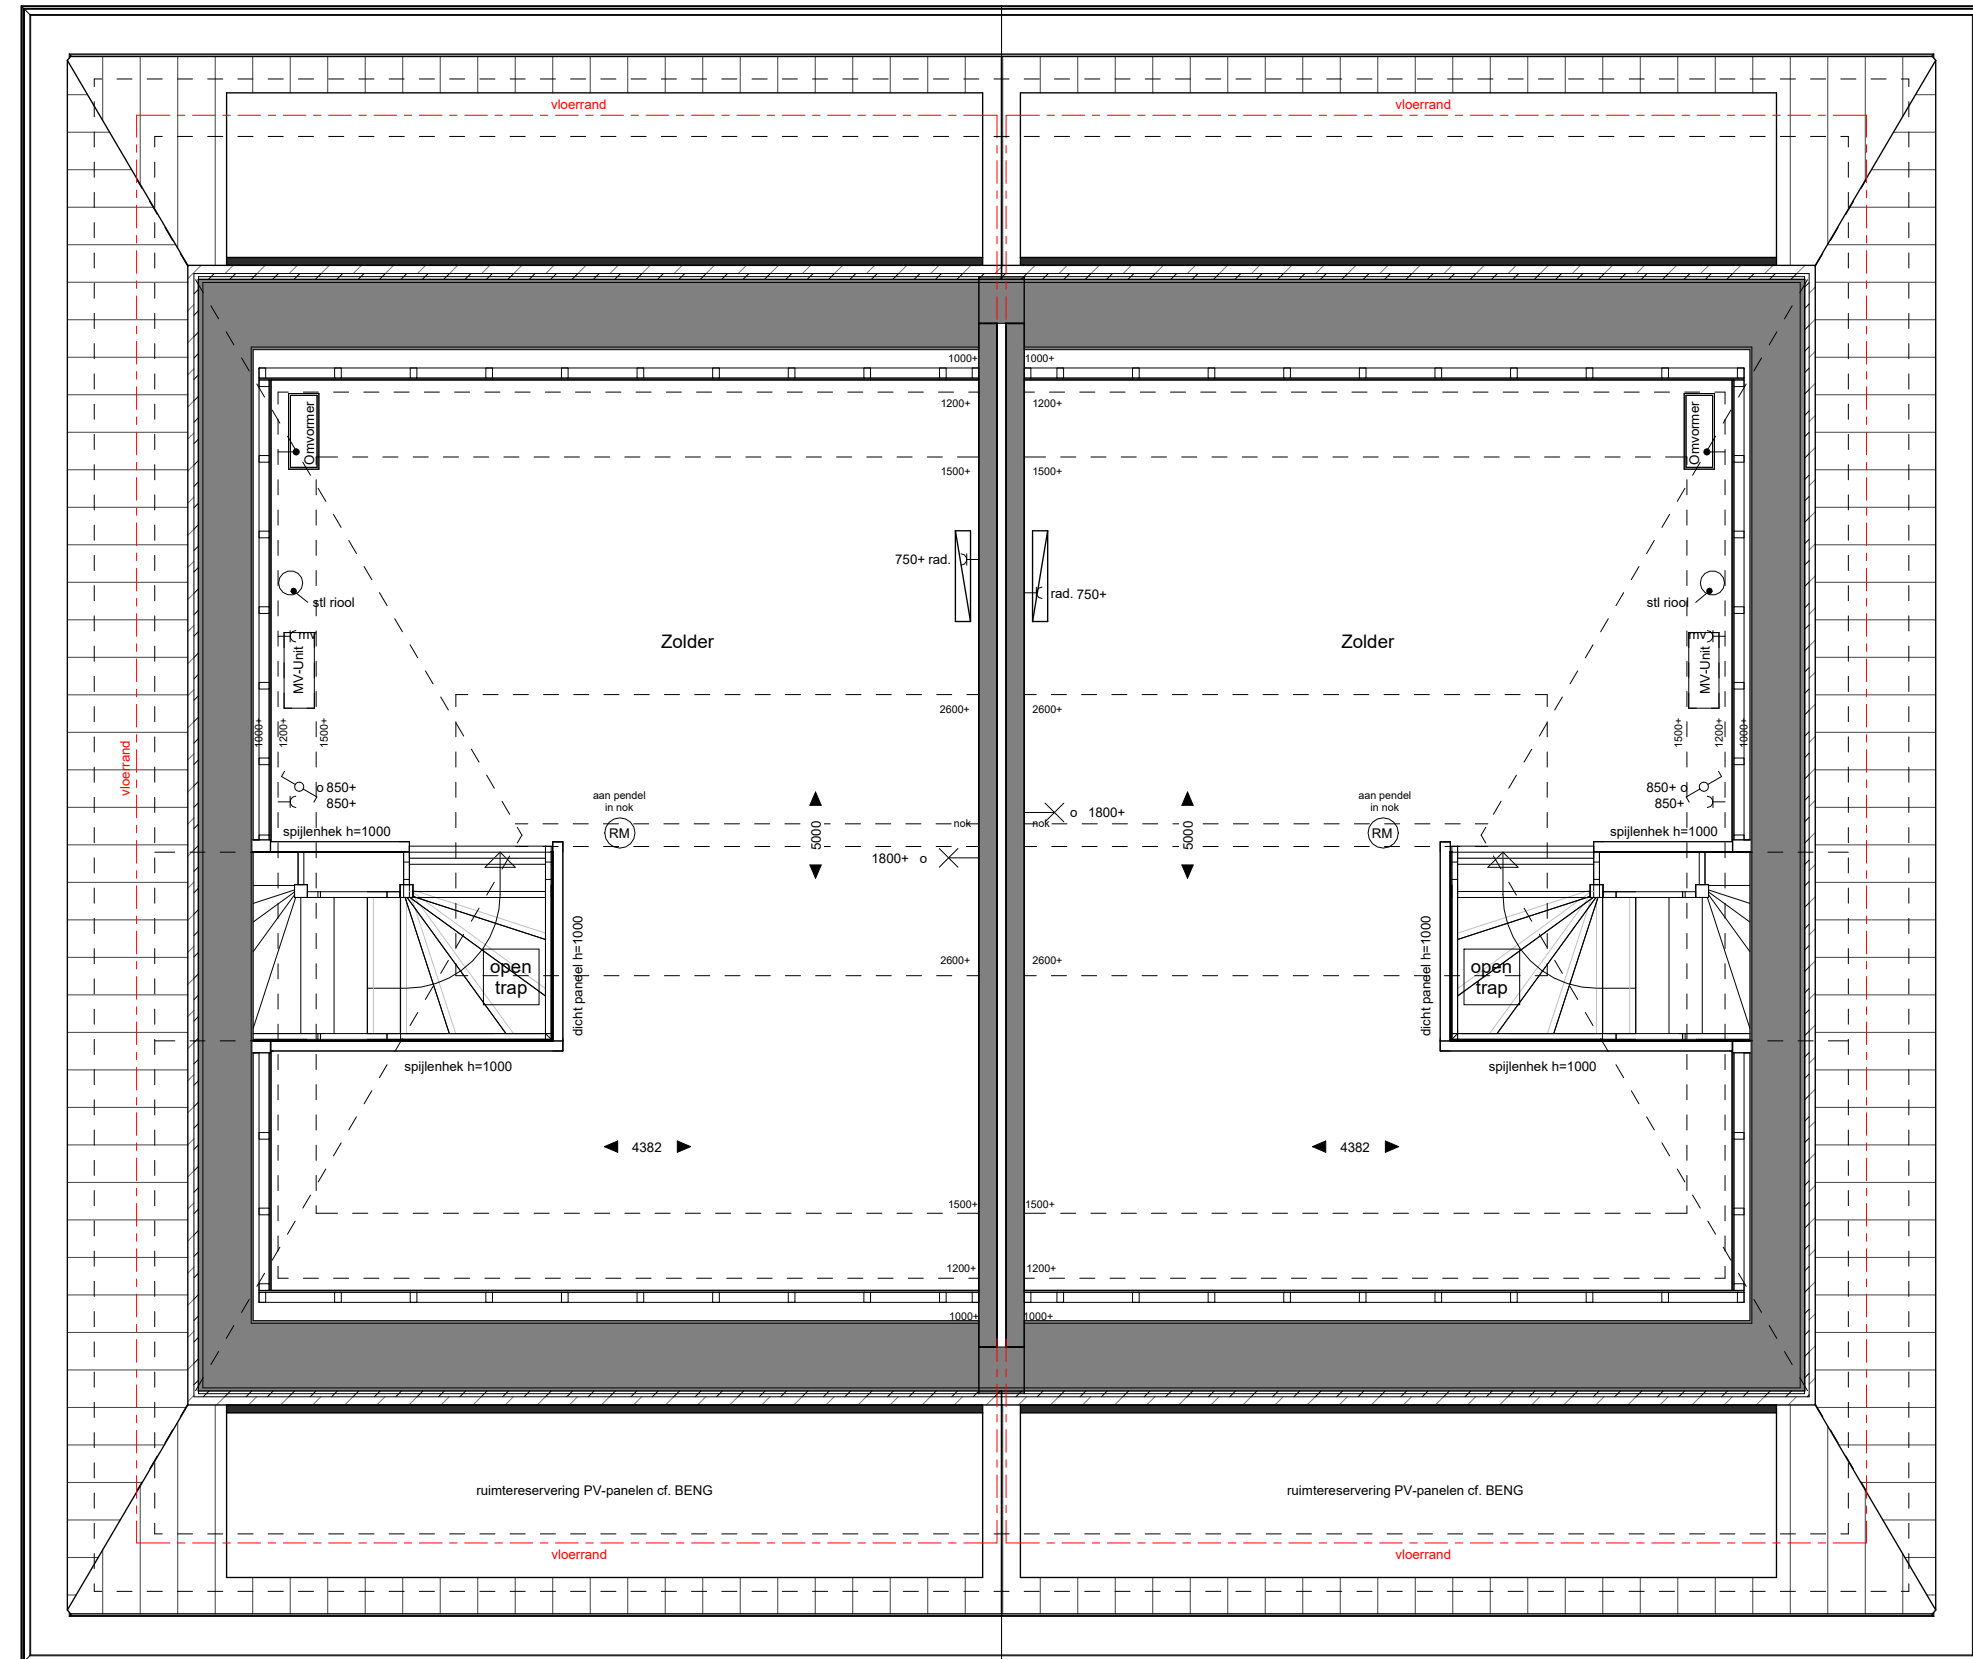


bnr : 151

bnr : 150

2e Verdieping

1 : 50

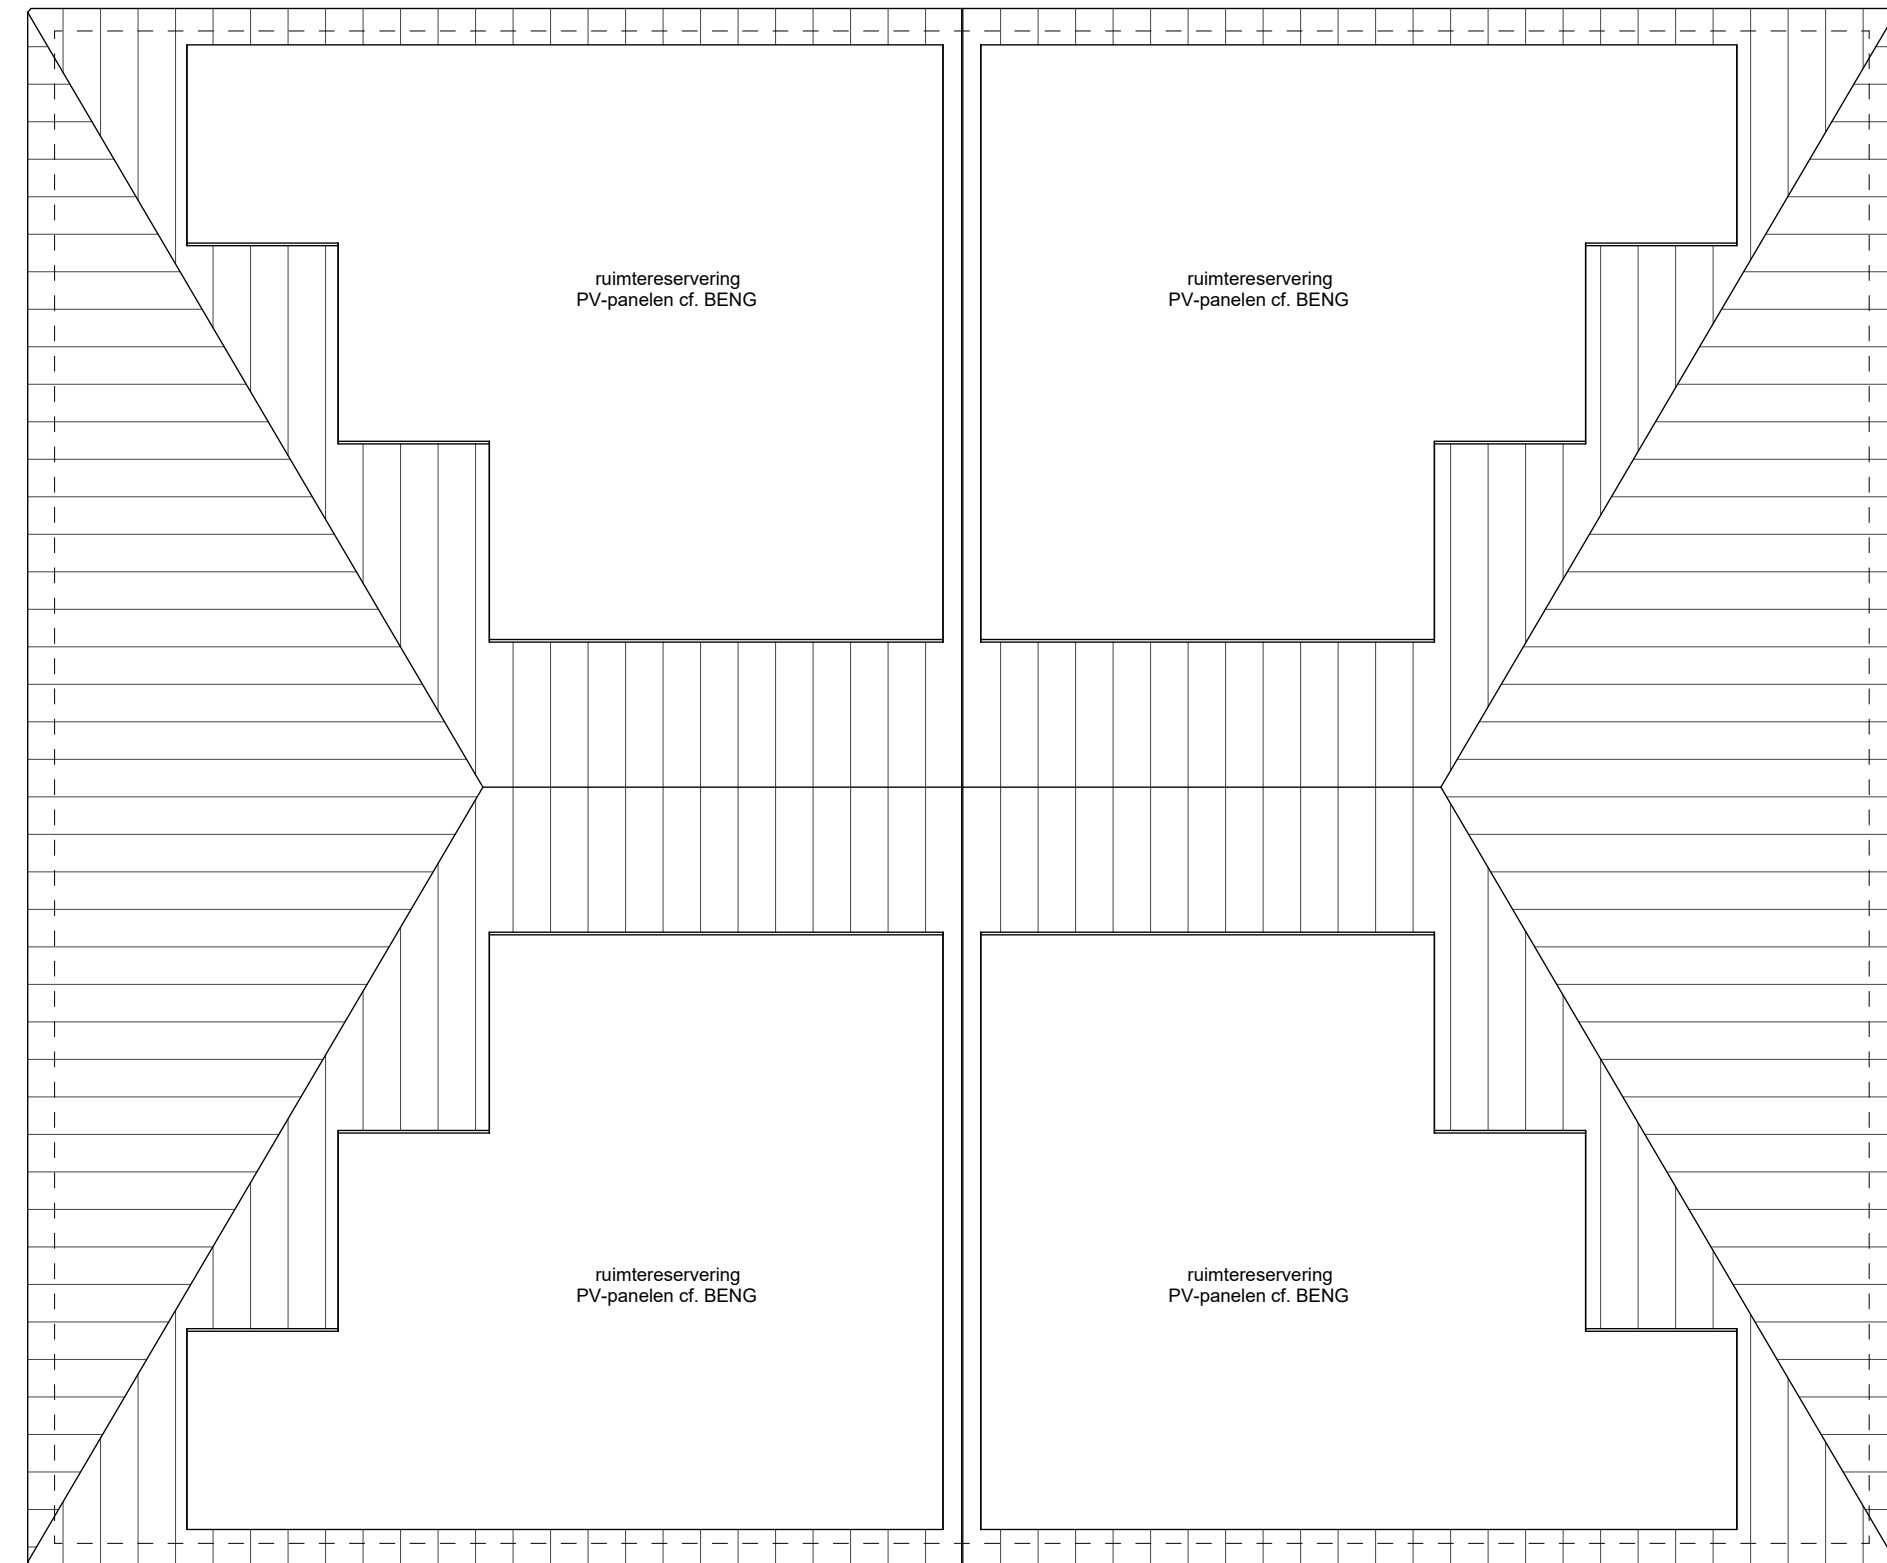

bnr : 151

bnr : 150

Dak

1 : 50

Renvooi

	gevelmetselwerk		positie warmtepomp		positie elektrische radiator
	gevelisolatie		positie buitenunit warmtepomp		draairichting gevekozijn
	bouwmuur, dragend		positie mechanische ventilatie		
	binnenwanden		positie omvormer		
	aanduiding trapuitvoering		ruimte maatvoering		
	positie verdeler vloerverwarming		aanduiding binnendeurkozijn		
	positie kruipruimte				

E - renvooi

	MV-voervoer in ruimte. Aantallen en locaties ventielen n.t.b. door installateur.		MV-voervoer, wand ventiel.		Wisselschakelaar
	Schel		Perilex		Bedrade leiding met lasdoos
	Beldrukker		3 fase - Warmtepomp		Thermostaat
	Enkele wandcontactdoos (wcd)		Lichtpunt plafond		Driestandenschakelaar MV
	Enkele wcd (spat)waterdicht		Wandlichtpunt		CO2 sensor
	Dubbele wcd horizontaal		Wandlichtpunt, spatwaterdicht		Loze leiding
	Dubbele wcd horizontaal (spat)waterdicht		Rookmelder, plafond		
	Dubbele wcd verticaal		Enkelpolige schakelaar		
	Dubbele wcd verticaal (spat)waterdicht		Serieschakelaar		

THUISINBOUWEN.NL
DE CREATIEVE, INSPIRERENDE VILLABOUWERS



Land van Essche
Groen wonen in Strijen

Laatste wijziging :

Opdrachtgever : BO Vastgoed & Ontwikkeling

ThuisinBouwen B.V.
www.thuisinbouwen.nl
info@thuisinbouwen.nl

Project : Land van Essche III
Bouwnummer : 150-151

Type: 2kl 6000x10000

Locatie : Strijen

Onderdeel : Blok 32
2e Verdieping en dak

Werknr. : U23025

Bnr. : 150-151

Datum : 16-02-2024

Teknr. : VT-110-B32-6000

Gewijzigd : a

Formaat : A2++ (420x1014)

b

Schaal : 1 : 50


Positionering en maatvoering is indicatief. Hieraan kunnen geen rechten worden ontleend.




Voorgevel
1 : 50



Linker zijgevel
1 : 50

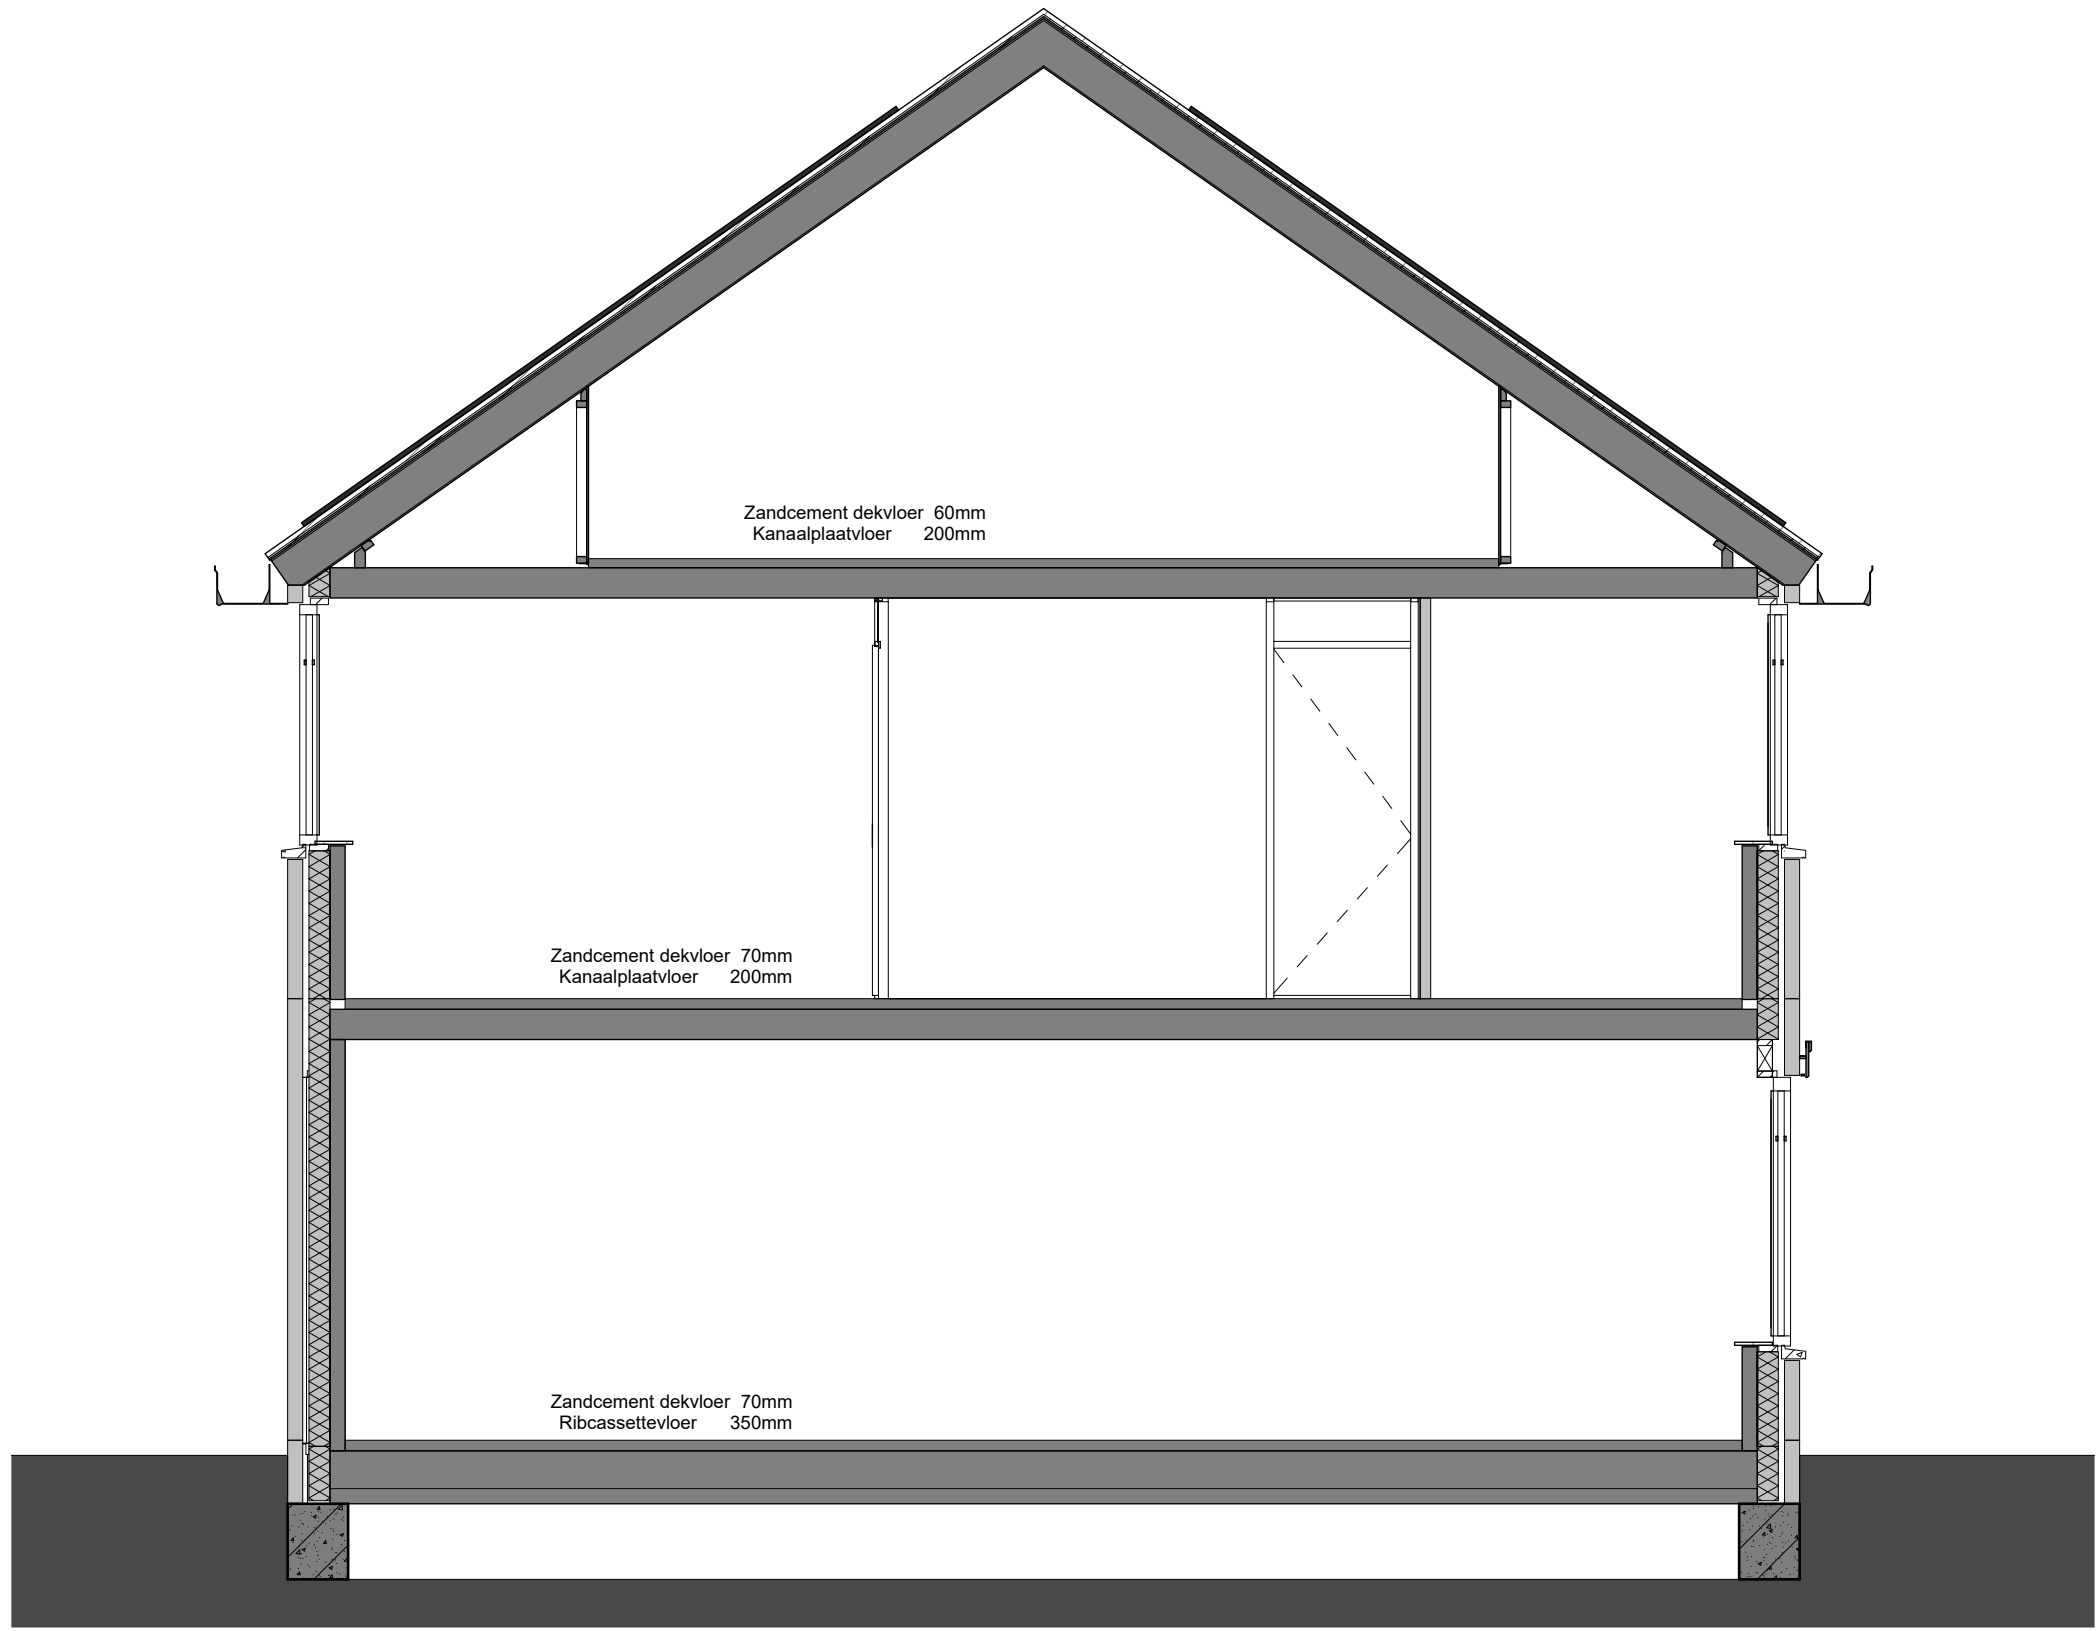

Doorsnede A
1 : 50

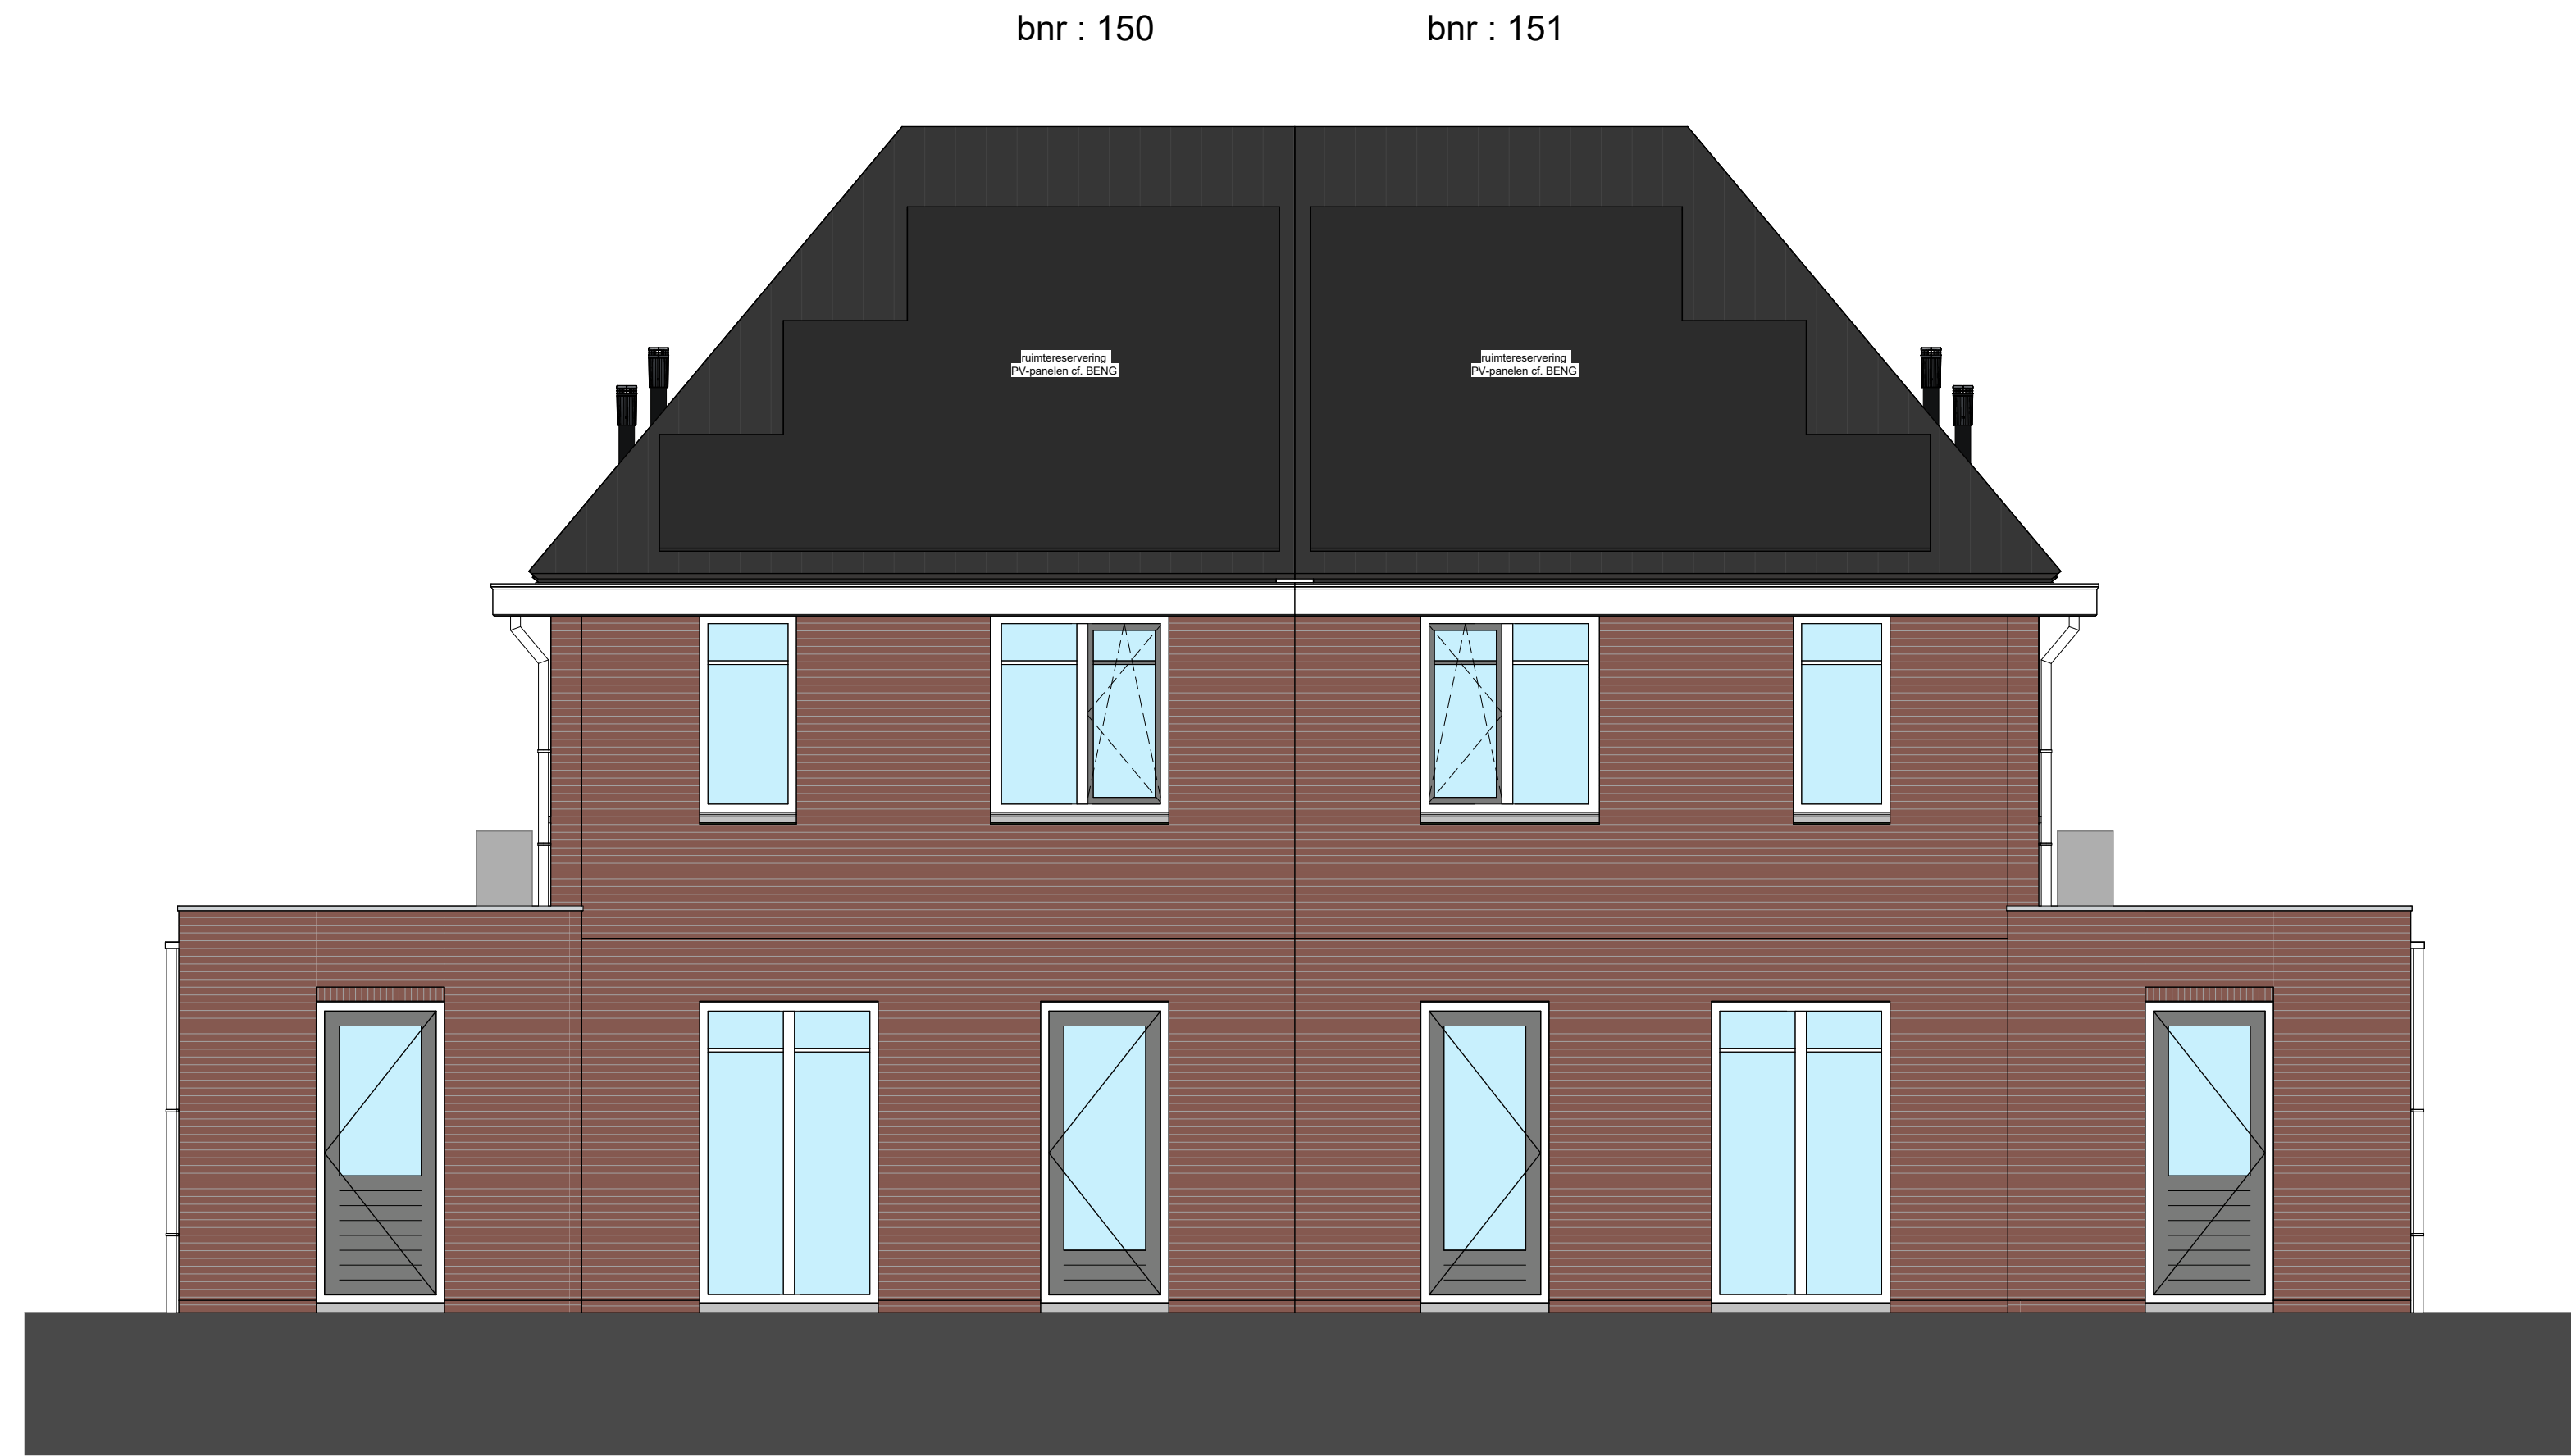


Achtergevel
1 : 50



Rechter zijgevel
1 : 50

THUISINBOUWEN 				 Land van Essche Groen wonen in Stijen	
Laatste wijziging :					
Opdrachtgever :	BO Vastgoed & Ontwikkeling			ThuisinBouwen B.V. www.thuisinbouwen.nl info@thuisinbouwen.nl	
Project :	Land van Essche II Bouwnummer : 150-151		Type :	2x1 6000x10000	
Locatie :	Stijen				
Onderdeel :	Blok 32				
Status :	Definitief				
Datum :	16-02-2024				
Gewijzigd :	a	d	g	j	Formaat : A1+ (594x260)
	b	e	h	k	Schaal : 1 : 50
	c	f	i	l	Tekenaar :
Positionering en maatvoering is indicatief. Hieraan kunnen geen rechten worden ontleend.					

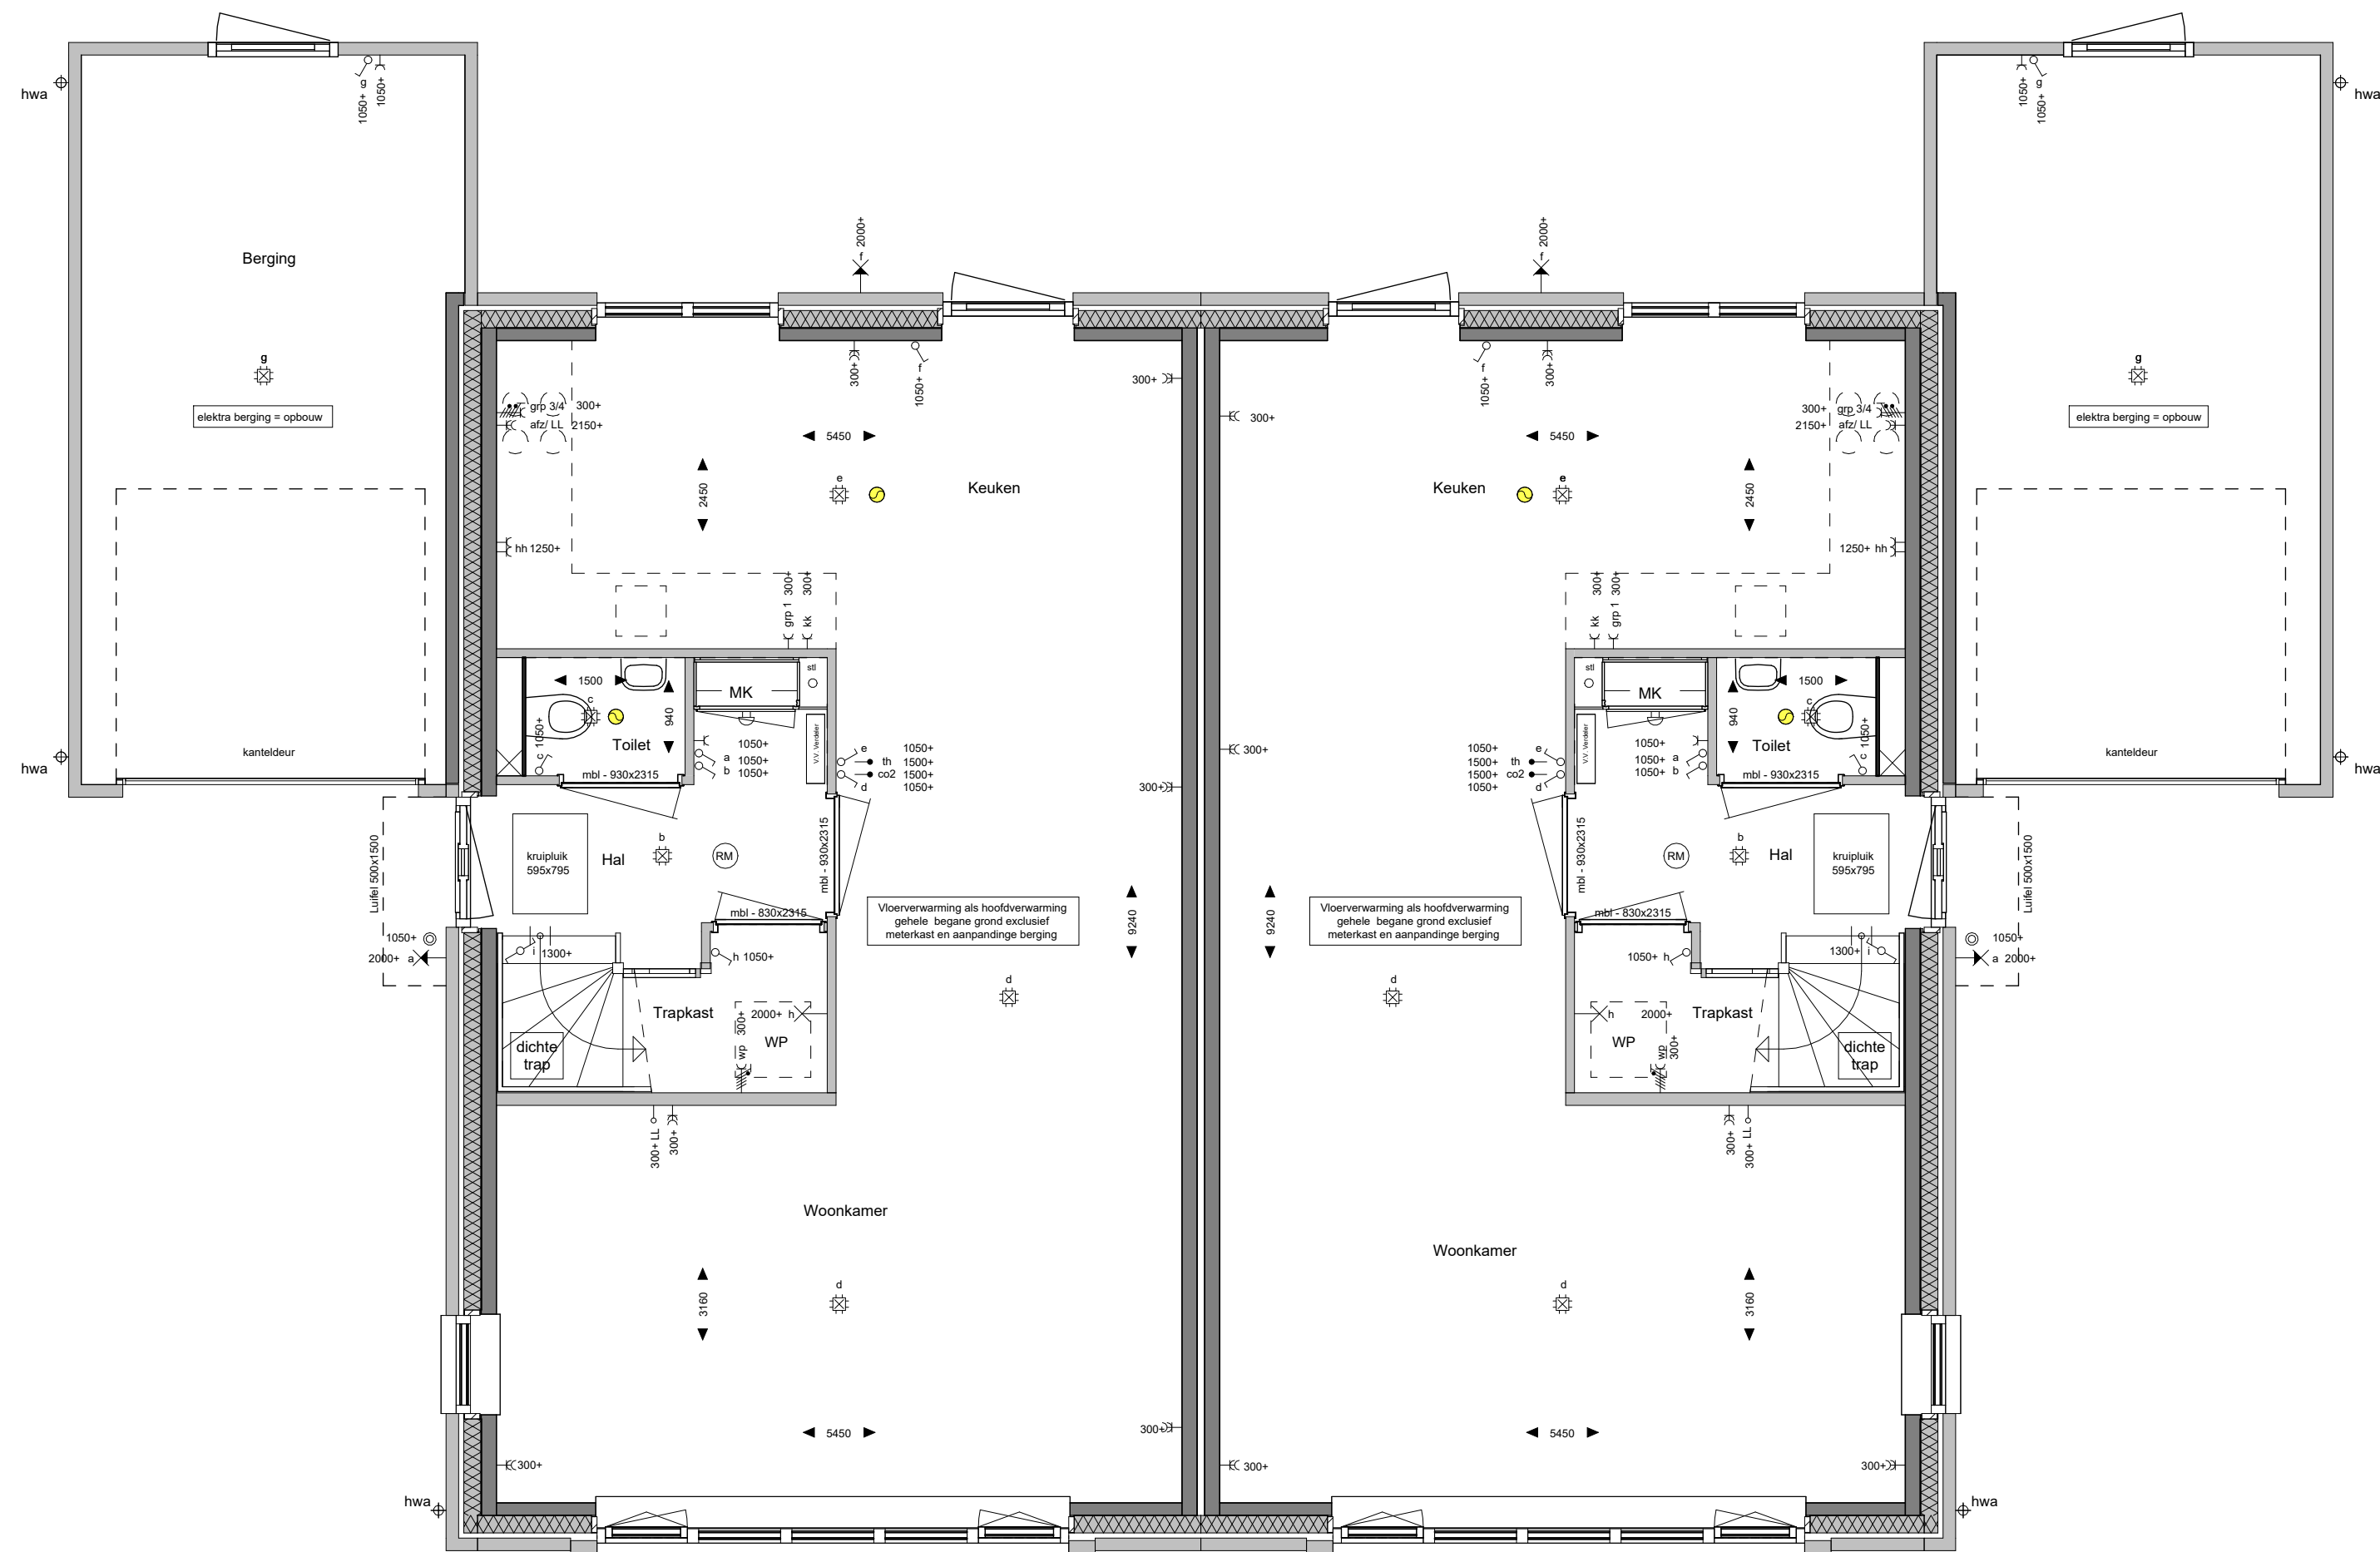

bnr : 153

bnr : 152

Begane grond

1 : 50



bnr : 153

bnr : 152

1e Verdieping

1 : 50

Renvooi

	gevelmetselwerk		positie warmtepomp	
	gevelisolatie		positie buitenunit warmtepomp	
	bouwmuren, dragend		positie mechanische ventilatie	
	binnenwanden		positie omvormer	
	aanduiding trapuitvoering		ruimte maatvoering	
	positie verdelers vloerverwarming		aanduiding binnendeurkozijn	
	positie kruipruimte			

E - renvooi


	MV-afvoer in ruimte, Aantallen en locaties vertielen n.l.b. door installateur.		MV-afvoer, wand vertiel.		Wisselschakelaar
	Schel		Perilex		Bedrade leiding met lasdoos
	Beldrukker		3 fase - Warmtepomp		Thermostaat
	Enkele wandcontactdoos (wod)		Lichtpunt plafond		Driestandenschakelaar MV
	Enkele wcd (spat)waterdicht		Wandlichtpunt		CO2 sensor
	Dubbele wcd horizontaal		Wandlichtpunt, spatwaterdicht		Loze leiding
	Dubbele wcd horizontaal (spat)waterdicht		Rookmelder, plafond		
	Dubbele wcd verticaal		Enkelpolige schakelaar		
	Dubbele wcd verticaal (spat)waterdicht		Serieschakelaar		

THUISBOUWEN
DE CREATIEVE, INSPIRELENDE VILLABOUWERS

Land van Essche
Groen wonen in Strijen

Laatste wijziging :					TuisinBouwen B.V. www.tuisinbouwen.nl info@tuisinbouwen.nl	
Opdrachtgever	:	BO Vastgoed & Ontwikkeling				
Project	:	Land van Essche III				
	:	Bouwnummer : 152-153	Type:	2kl 6000x10000		
Locatie	:	Strijen				
Onderdeel	:	Blok 31			Werknr.	: U23025
	:	Begane grond en 1e verdieping			Bnr.	: 152-153
Status	:	Definitief			Teknr.	: VT-100-B31-6000
Datum	:	16-02-2024				
Gewijzigd	:	a	d	g	j	Formaat : A2+++ (420x724)
	:	b	e	h	k	Schaal : 1 : 50
	:	c	f	i	l	Tekenaar :

Positionering en maatvoering is indicatief. Hieraan kunnen geen rechten worden ontleend.

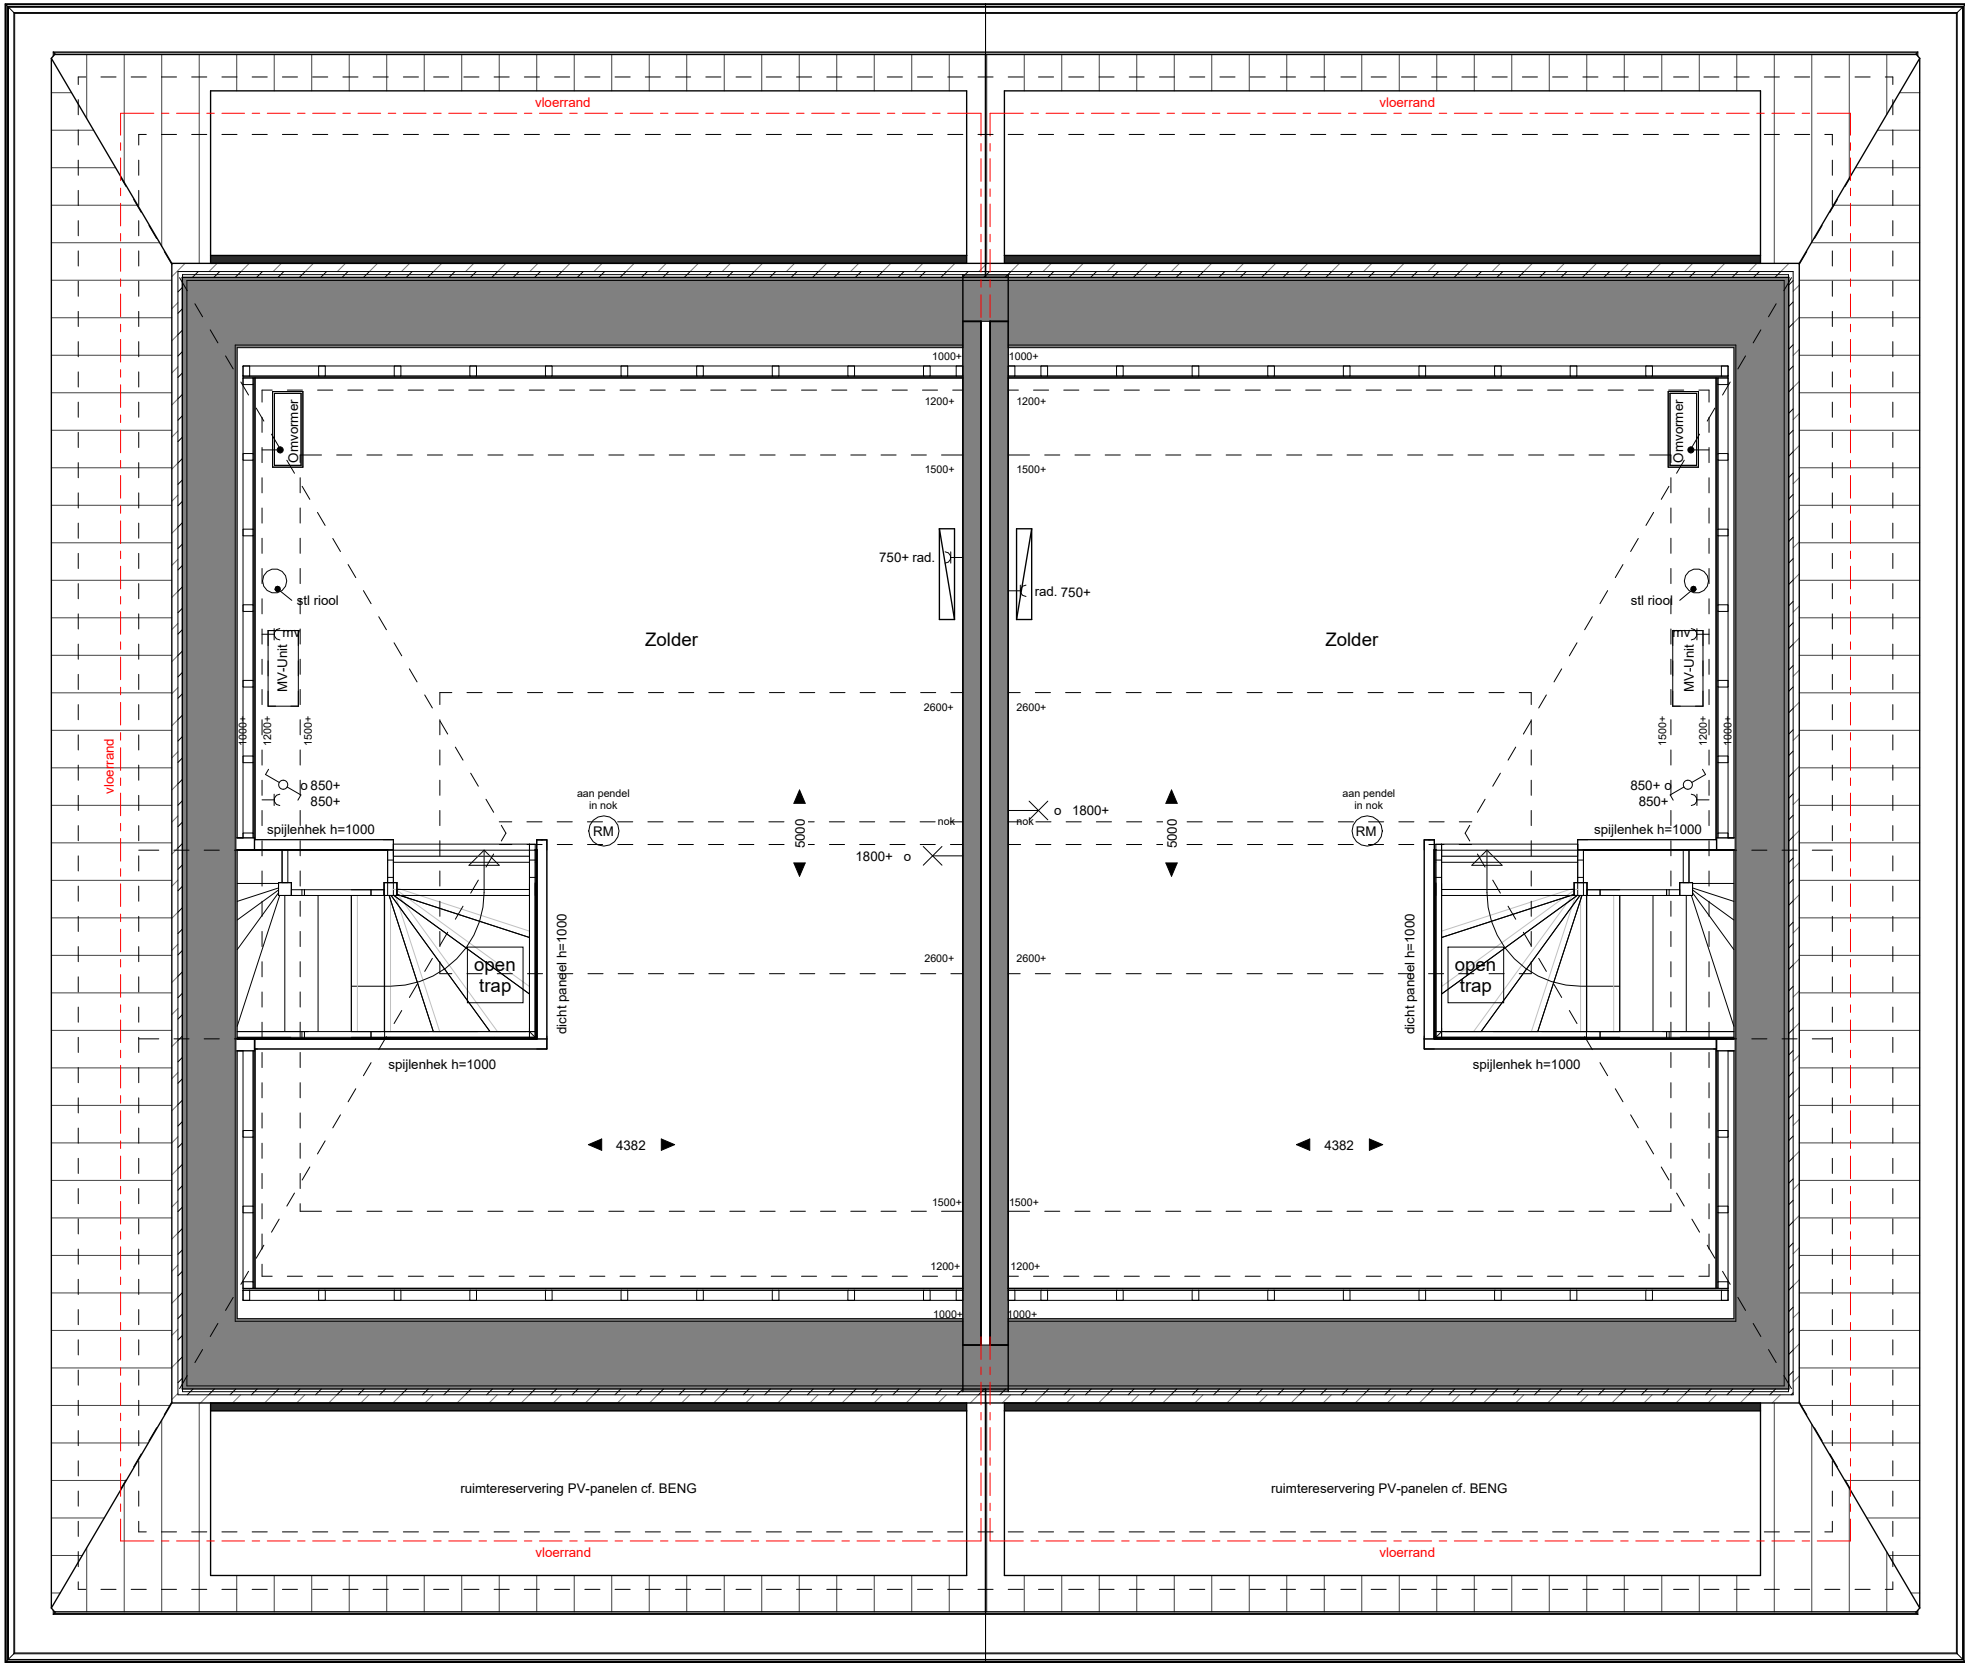


bnr : 153

bnr : 152

2e Verdieping

1 : 50

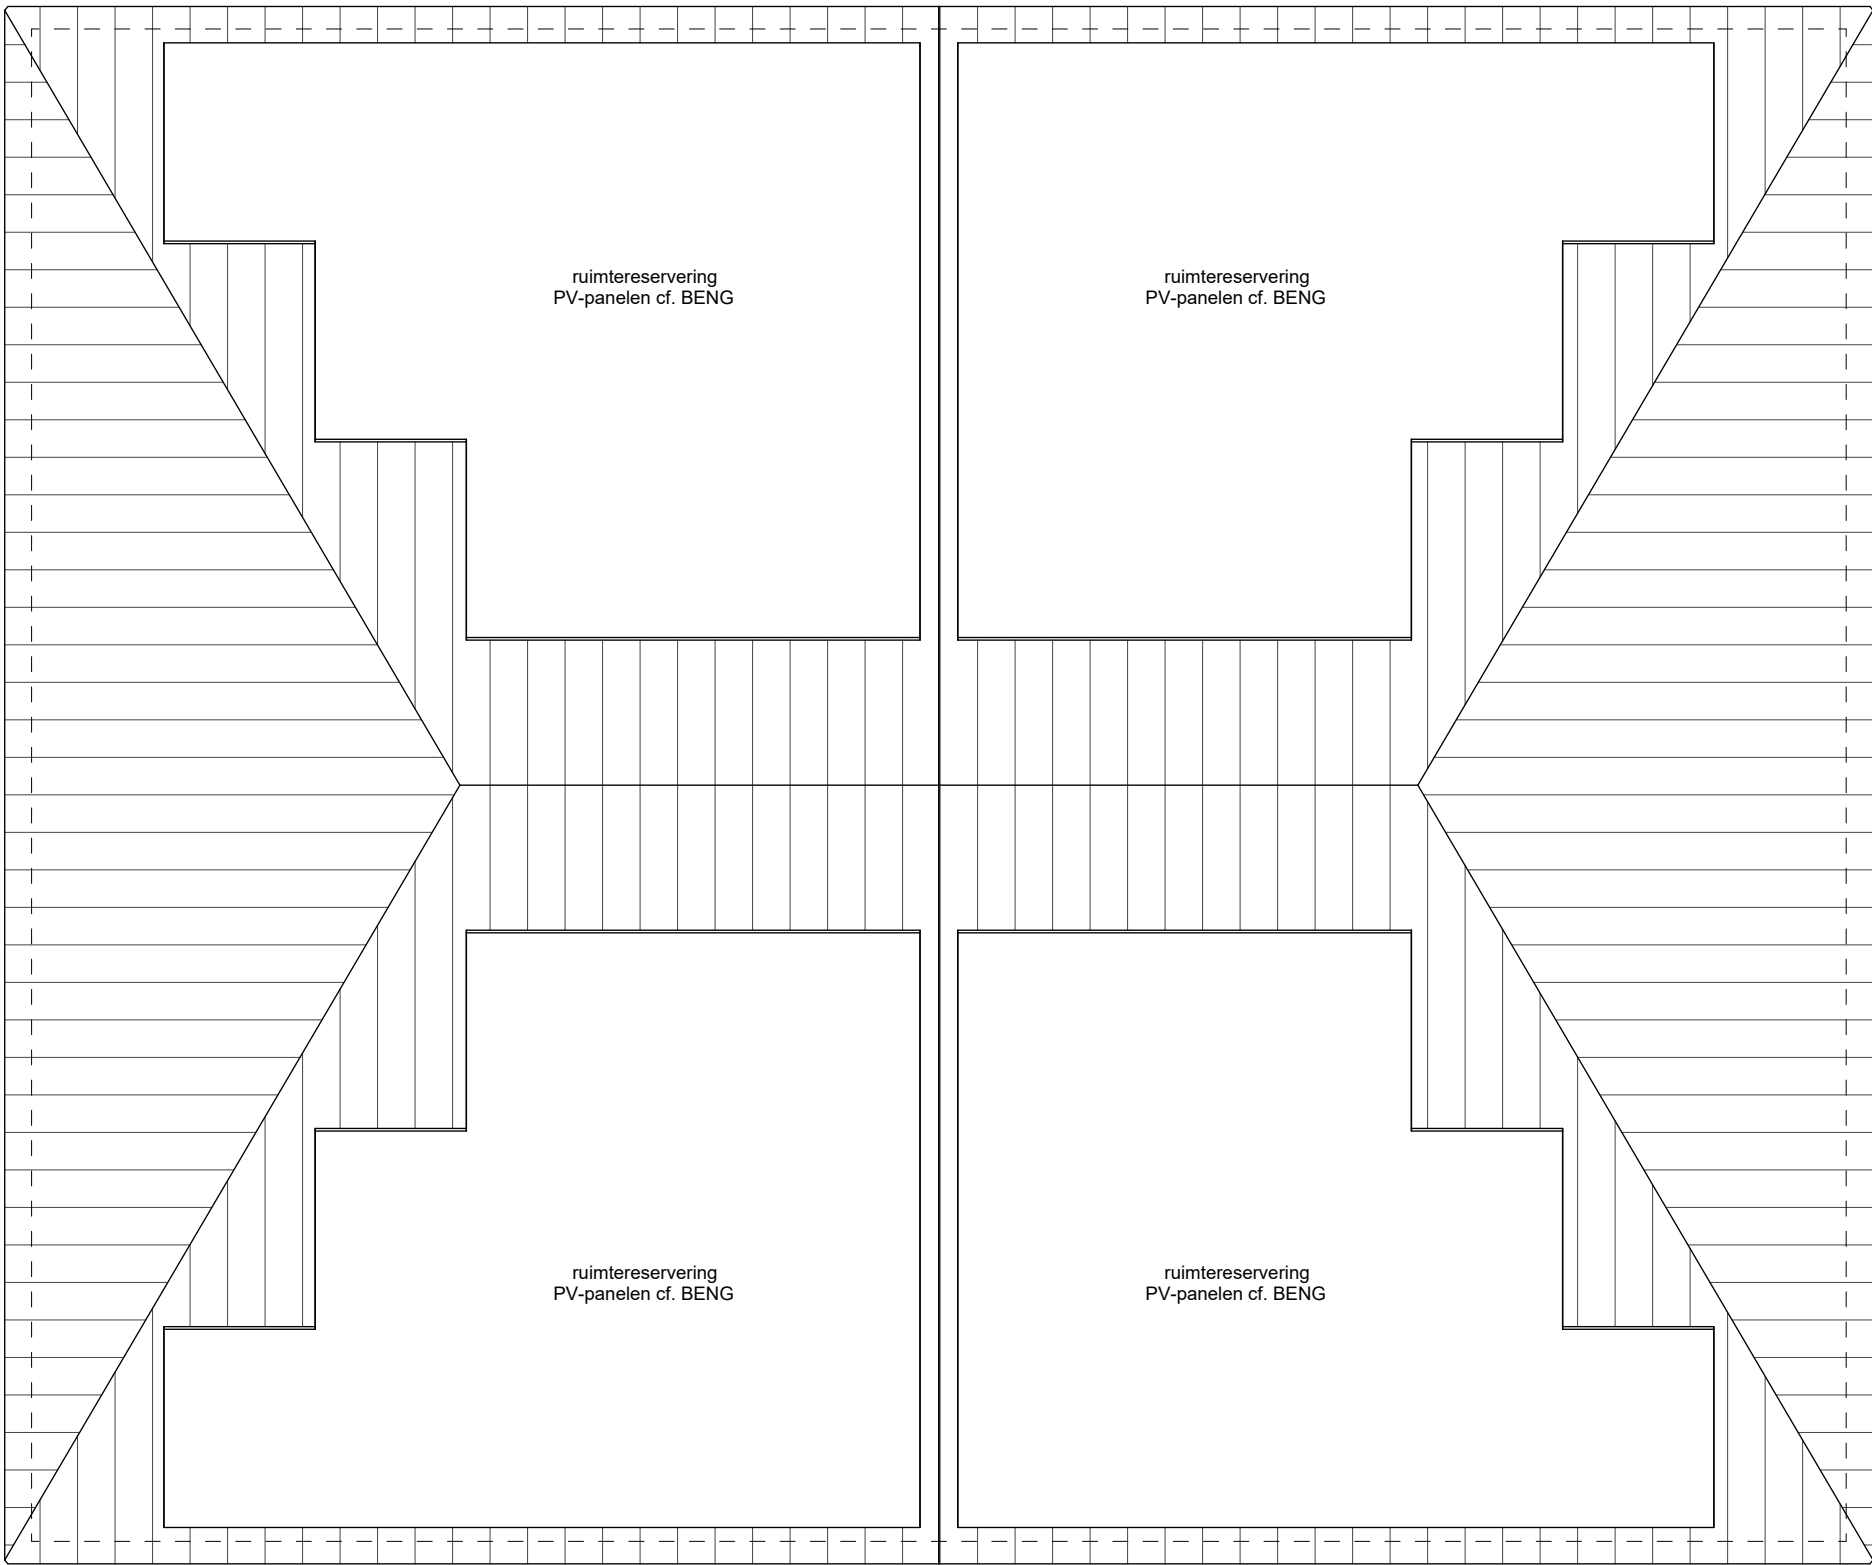

bnr : 153

bnr : 152

Dak

1 : 50

Renvooi

	gevelmetselwerk		positie warmtepomp		positie elektrische radiator
	gevelisolatie		positie buitenunit warmtepomp		draairichting gevelkozijn
	bouwmuur, dragend		positie mechanische ventilatie		
	binnenwanden		positie omvormer		
	aanduiding trapuitvoering		ruimte maatvoering		
	positie verdeler vloerverwarming		aanduiding binnendeurzijde		
	positie kruipruik				

E - renvooi

	MV-afvoer in ruimte. Aantallen en locaties ventilaten n.t.b. door installateur.		MV-afvoer, wand ventil.		Wisselschakelaar
	Schel		Perilex		Bedrade leiding met lasdoos
	Beeldrukker		3 fase - Warmtepomp		Thermostaat
	Enkele wandcontactdoos (wcd)		Lichtpunt plafond		Driestandenschakelaar MV
	Enkele wcd (spat)waterdicht		Wandlichtpunt		CO2 sensor
	Dubbele wcd horizontaal		Wandlichtpunt, spatwaterdicht		Loze leiding
	Dubbele wcd horizontaal (spat)waterdicht		Rookmelder, plafond		
	Dubbele wcd verticaal		Enkelpolige schakelaar		
	Dubbele wcd verticaal (spat)waterdicht		Serieschakelaar		

THUISBOUWEN.NL
DE CREATIEVE, INSPIRELENDE VILLABOUWERS

Land van Essche
Groen wonen in Strijen


Laatste wijziging :			
Opdrachtgever :	BO Vastgoed & Ontwikkeling	ThuisinBouwen B.V.	
Project :	Land van Essche III	www.thuisinbouwen.nl	
Bouwnummer :	152-153	info@thuisinbouwen.nl	
Locatie :	Strijen	Type:	2kl 6000x10000
Onderdeel :	Blok 3I		
2e Verdieping en dak		Werknr. :	U23025
Status :	Definitief	Bnr. :	152-153
Datum :	16-02-2024	Teknr. :	VT-110-B3I-6000
Gewijzigd :	a d g j	Formaat :	A2+ (420x1014)
b e h k		Schaal :	1 : 50
c f i l		Tekenaar :	
Positionering en maatvoering is indicatief. Hieraan kunnen geen rechten worden ontleend.			




Voorgevel
1 : 50



Linker zijgevel
1 : 50

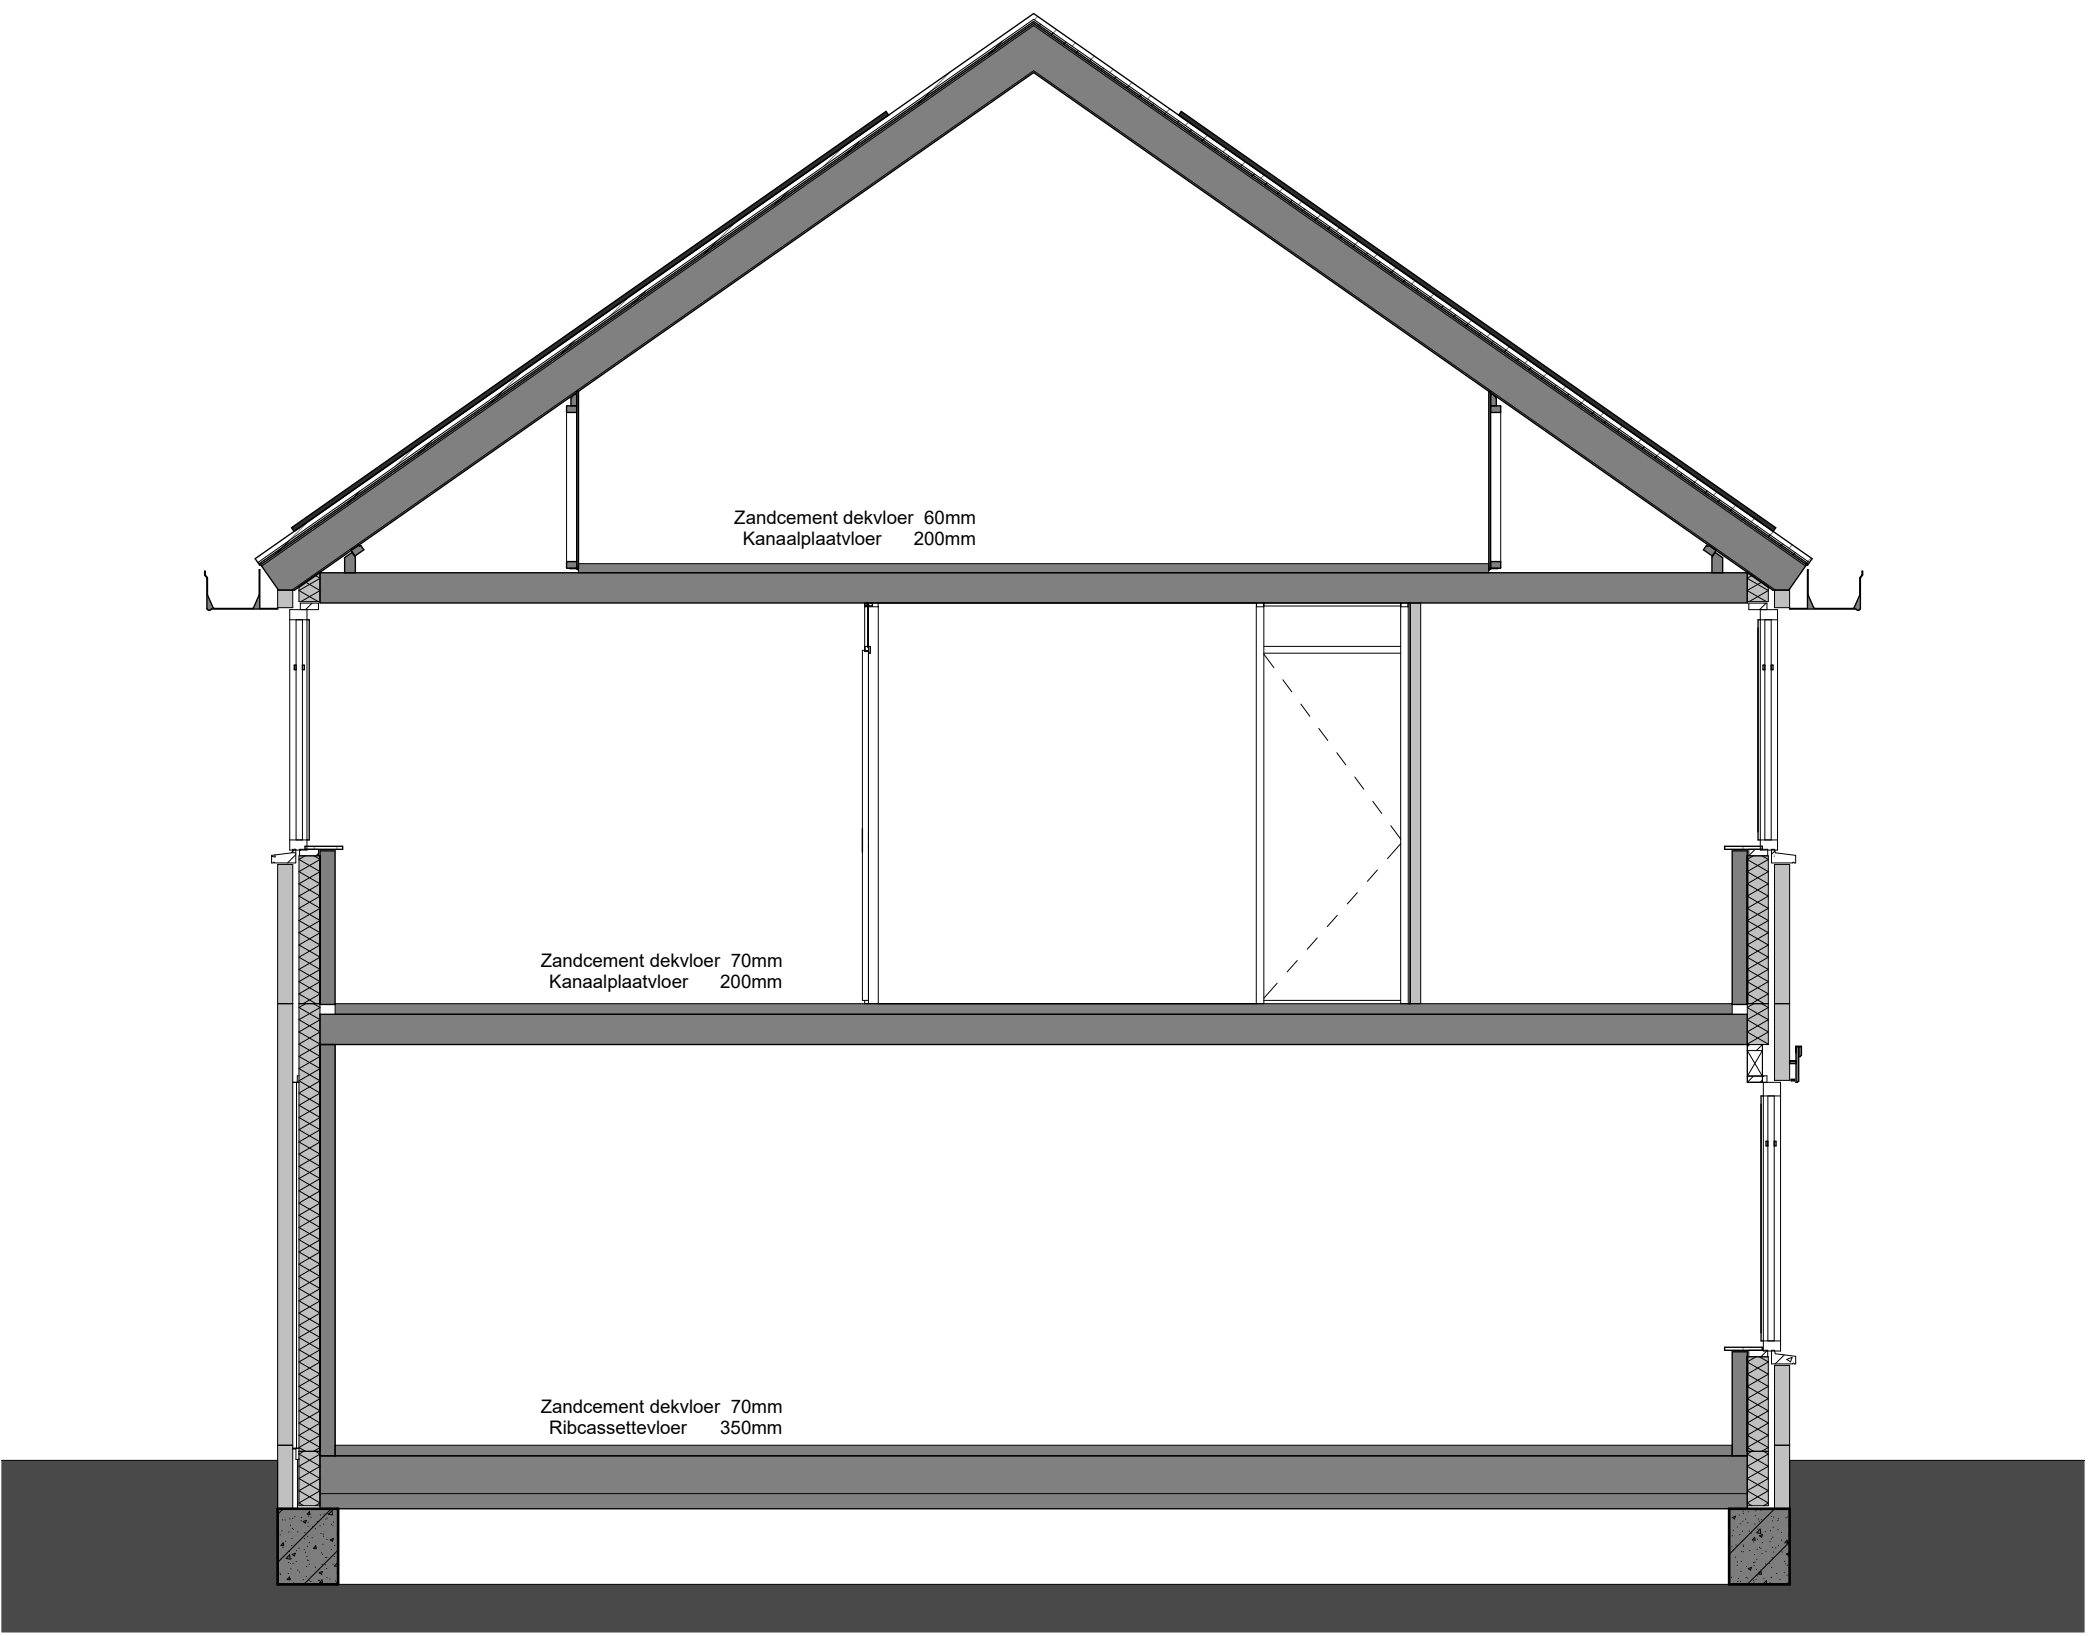

Doorsnede A
1 : 50

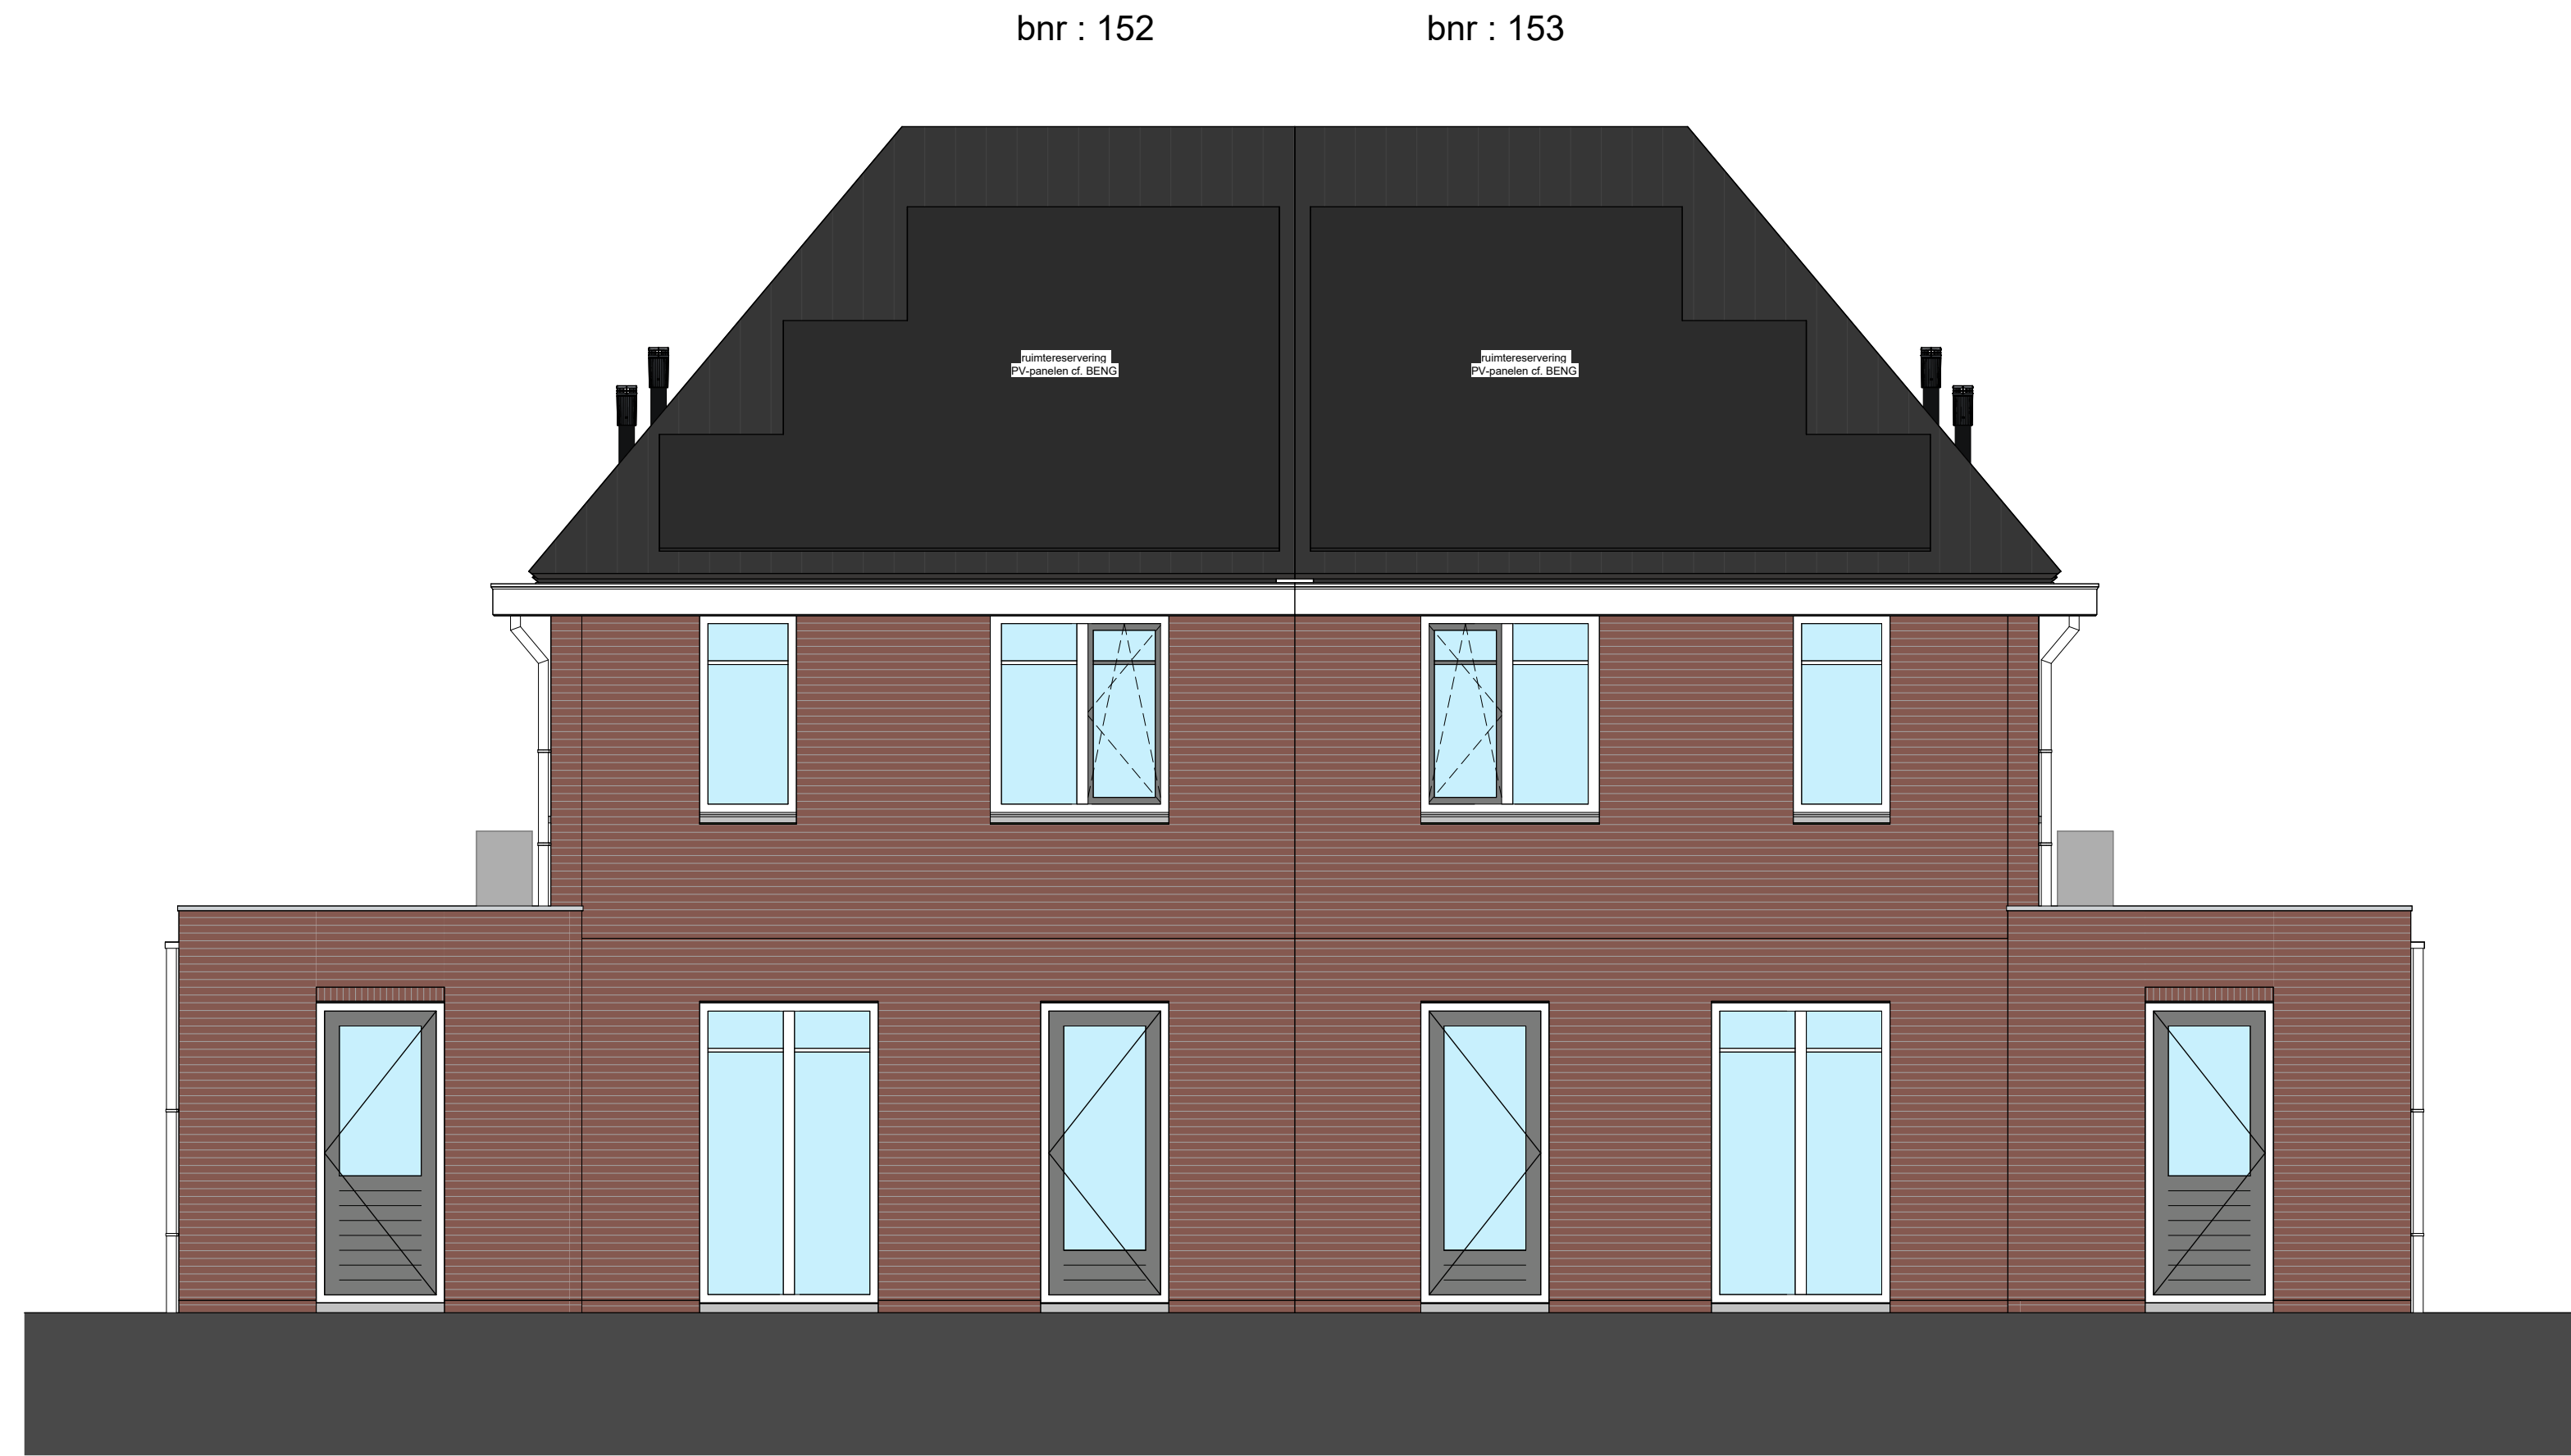


Achtergevel
1 : 50



Rechter zijgevel
1 : 50

THUISINBOUWEN  DE CREATIEVE, INSPIRERENDE VILLABOUWERS				Land van Essche Groen wonen in Stijen	
Laatste wijziging :					
Opdrachtgever :		BO Vastgoed & Ontwikkeling		ThuisinBouwen B.V. www.thuisinbouwen.nl info@thuisinbouwen.nl	
Project :		Land van Essche II Bouwnummer : 152-153		Type: 2x1 6000x10000	
Locatie :		Stijen			
Onderdeel :		Blok 3I Gevels - Doorsnede		Werknr. : U23025 Bnr. : 152-153 Teknr. : VT-209-B3I-6000	
Status :		Definitief			
Datum :		16-02-2024			
Gewijzigd :		a	d	g	j
		b	e	h	k
		c	f	i	l
Positionering en maatvoering is indicatief. Hieraan kunnen geen rechten worden ontleend.					

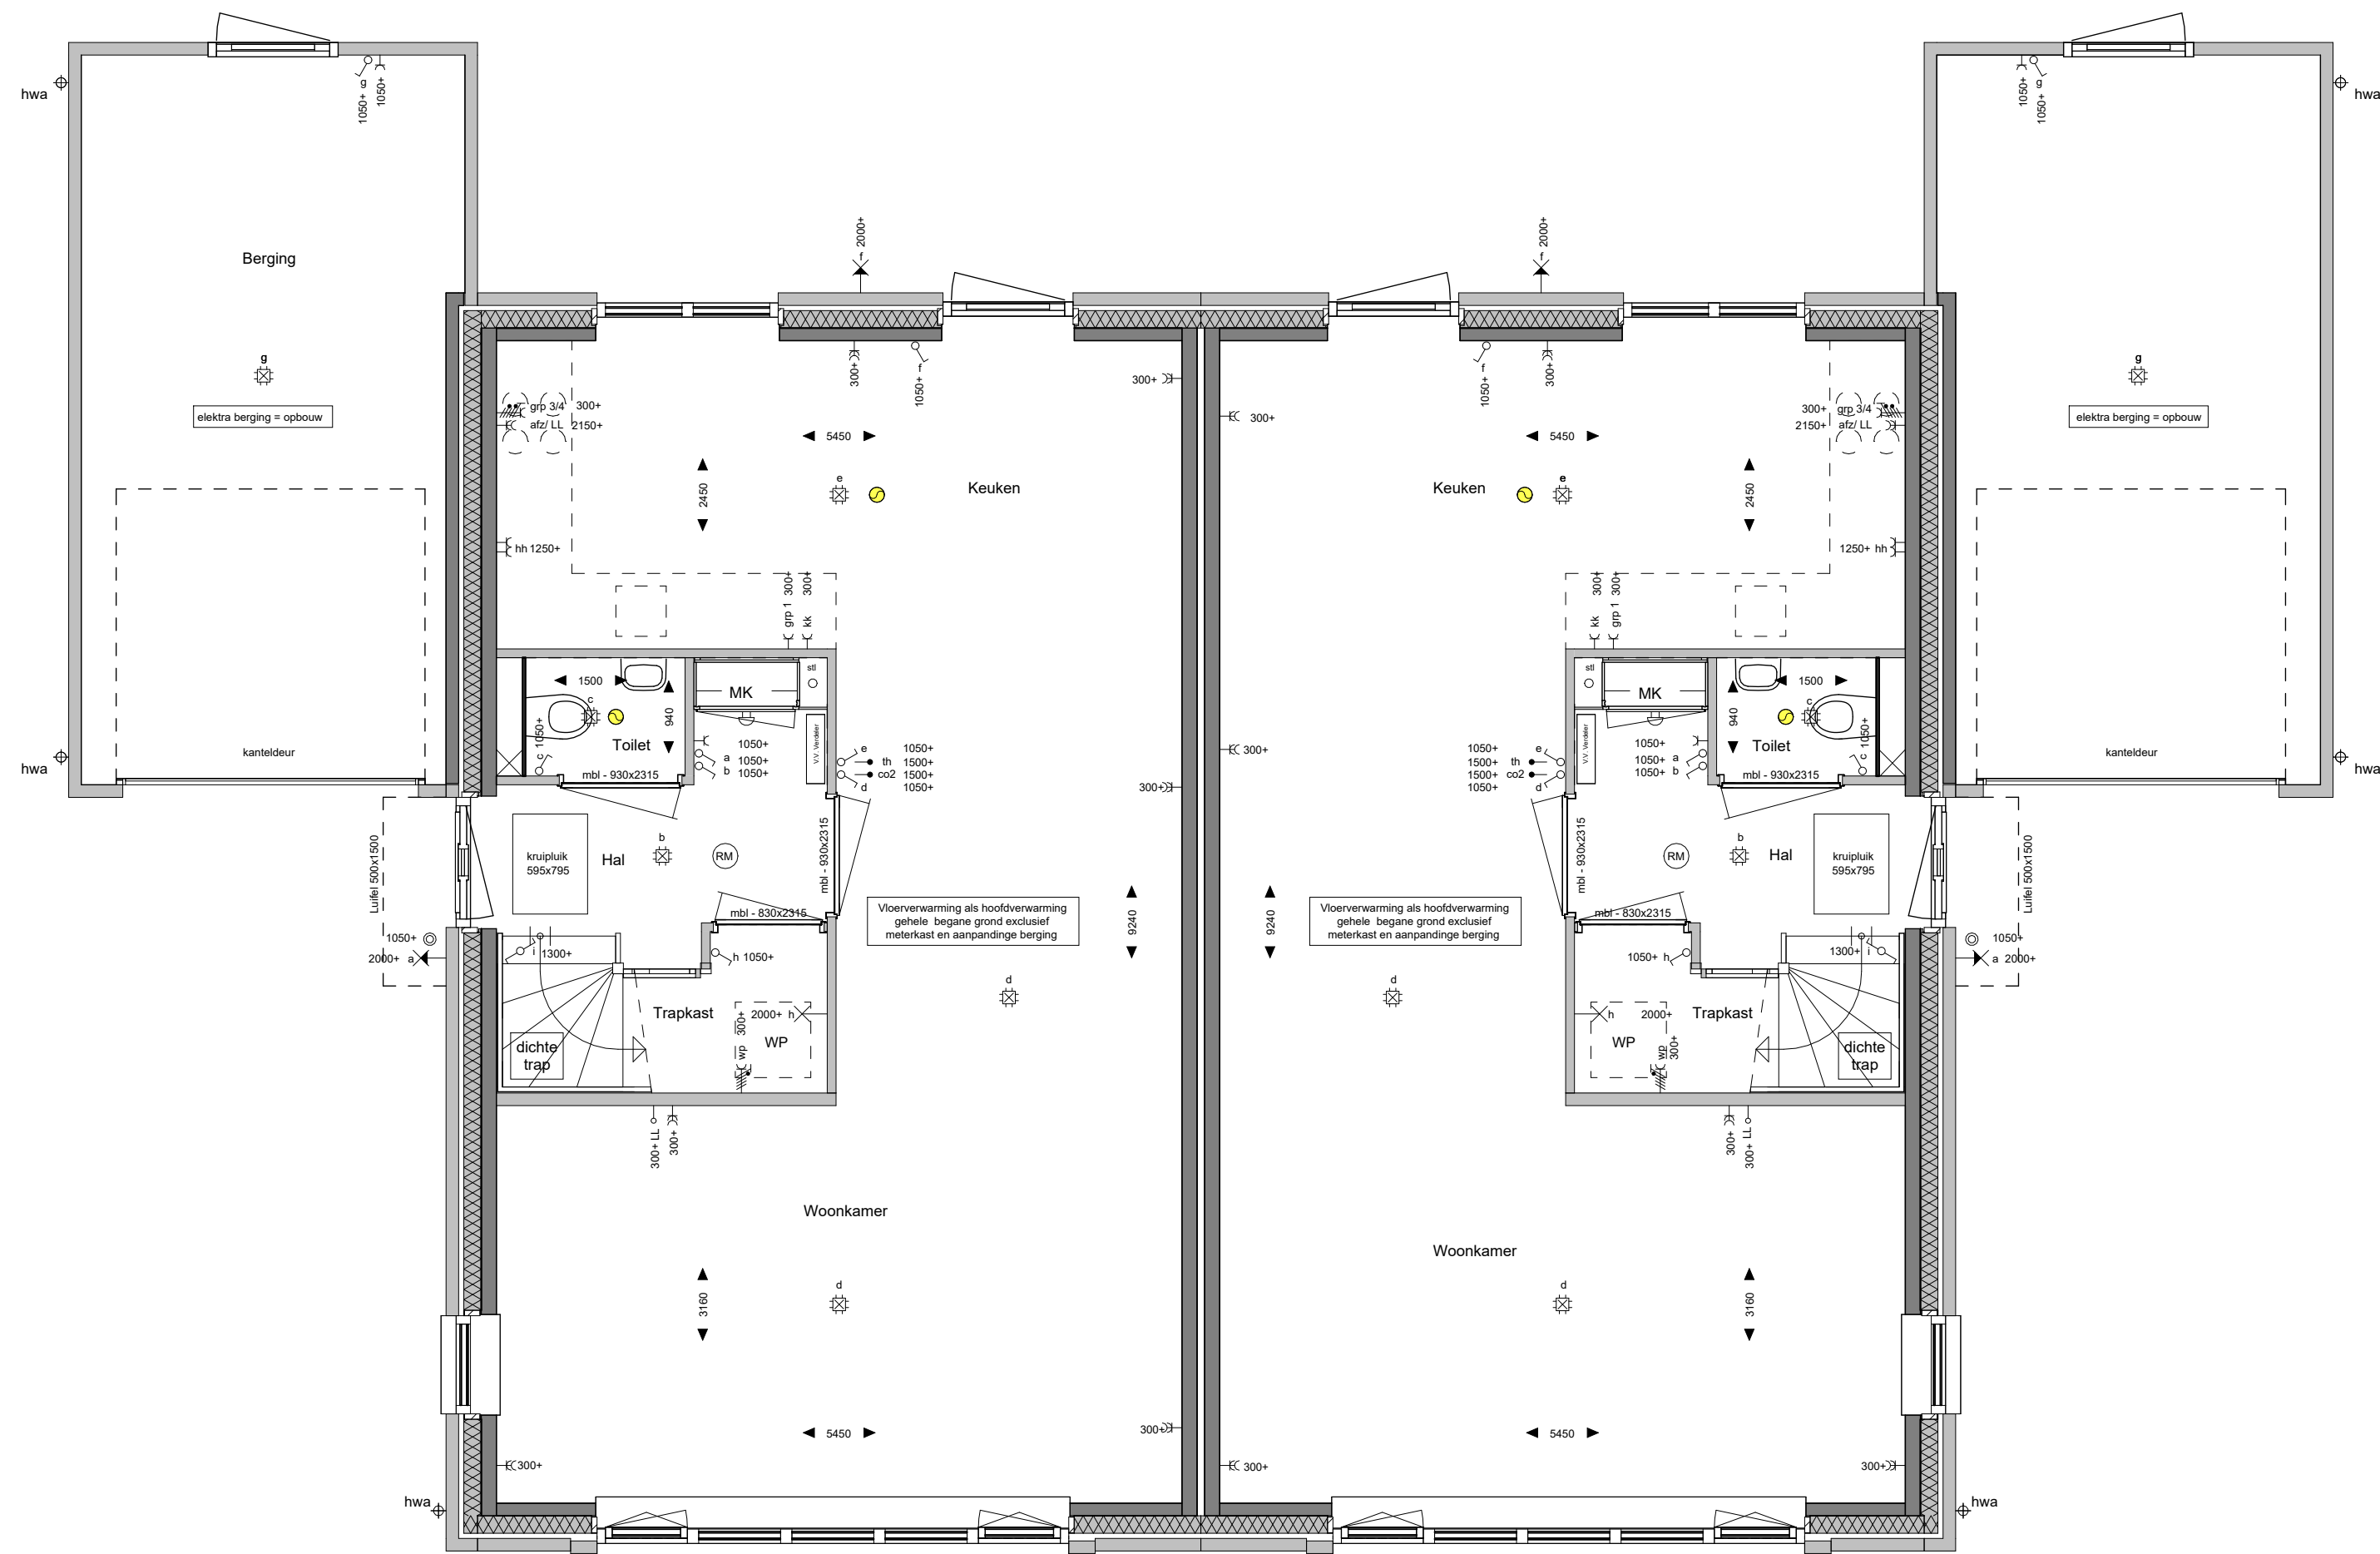

bnr : 155

bnr : 154

Begane grond

1 : 50



bnr : 155

bnr : 154

1e Verdieping

1 : 50

Renvooi

	gevelmetselwerk		positie warmtepomp		positie elektrische radiator
	gevelisolatie		positie buitenunit warmtepomp		draainrichting gevelkozijn
	bouwmuren, dragend		positie mechanische ventilatie		
	binnenwanden		positie omvormer		
	aanduiding trapuitvoering		ruimte maatvoering		
	positie verdelers vloerverwarming		aanduiding binnendeurkozijn		
	positie kruipruik				

E - renvooi

	MV-afvoer in ruimte, aantallen en locaties vertielen n.l.b. door installateur.		MV-afvoer, wand vertiel.		Wisselschakelaar
	Schel		Perilex		Bedrade leiding met lasdoos
	Beldrucker		3 fase - Warmtepomp		Thermostaat
	Enkele wandcontactdoos (wod)		Lichtpunt plafond		Driestandenschakelaar MV
	Enkele wcd (spat)waterdicht		Wandlichtpunt		CO2 sensor
	Dubbele wcd horizontaal		Wandlichtpunt, spatwaterdicht		Loze leiding
	Dubbele wcd horizontaal (spat)waterdicht		Rookmelder, plafond		
	Dubbele wcd verticaal		Enkelpolige schakelaar		
	Dubbele wcd verticaal (spat)waterdicht		Serieschakelaar		

THUISBOUWEN NL
DE CREATIEVE, INSPIRELENDE VILLABOUWERS

Land van Essche
Groen wonen in Strijen

Laatste wijziging :			TuisinBouwen B.V. www.tuisinbouwen.nl info@tuisinbouwen.nl	
Opdrachtgever	: BO Vastgoed & Ontwikkeling			
Project	: Land van Essche III Bouwnummer : 154-155	Type: 2kl 6000x10000		
Locatie	: Strijen			
Onderdeel	: Blok 30 Begane grond en 1e verdieping		Werknr. : U23025	
Status	: Definitief		Bnr. : 154-155	
Datum	: 16-02-2024		Teknr. : VT-100-B30-6000	
Gewijzigd	: a d g j b e h k c f i l		Formaat : A2+++ (420x724)	
			Schaal : 1 : 50	
			Tekenaar :	

Positionering en maatvoering is indicatief. Hieraan kunnen geen rechten worden ontleend.

bnr : 155

bnr : 154

2e Verdieping

1 : 50

bnr : 155

bnr : 154

Dak

1 : 50

Renvooi

	gevelmetselwerk		positie warmtepomp		positie elektrische radiator
	gevelisolatie				
	bouwmuur, dragend		positie buitenunit warmtepomp		draairichting gevekozijn
	binnenwanden		positie mechanische ventilatie		
	aanduiding trapuitvoering		positie omvormer		
	positie verdeler vloerverwarming		ruimte maatvoering		
	positie kruipruimte		aanduiding binnendeurkozijn		

E - renvooi

	41	MV-airvoer, wand ventiel.		Wisselschakelaar
		Perilex		Bedrade leiding met lasdoos
		3 fase - Warmtepomp		Thermostaat
		Lichtpunt plafond		Driestandenschakelaar MV
		Wandlichtpunt		CO2 sensor
		Wandlichtpunt, spatwaterdicht		Loze leiding
		Roekmelder, plafond		
		Enkelpolige schakelaar		
		Serieschakelaar		

THUISINBOUWEN.NL
DE CREATIEVE, INSPIRERENDE VILLABOUWERS



Land van Essche
Groen wonen in Strijen

Laatste wijziging :

Opdrachtgever : BO Vastgoed & Ontwikkeling

ThuisinBouwen B.V.
www.thuisinbouwen.nl
info@thuisinbouwen.nl

Project : Land van Essche III
Bouwnummer : 154-155

Type: 2kl 6000x10000

Locatie : Strijen

Onderdeel : Blok 30
2e Verdieping en dak

Werknr. : U23025

Bnr. : 154-155

Datum : 16-02-2024

Teknr. : VT-110-B30-6000

Gewijzigd : a

Formaat : A2++ (420x1014)

b

Schaal : 1 : 50


Positionering en maatvoering is indicatief. Hieraan kunnen geen rechten worden ontleend.




Voorgevel
1 : 50



Linker zijgevel
1 : 50

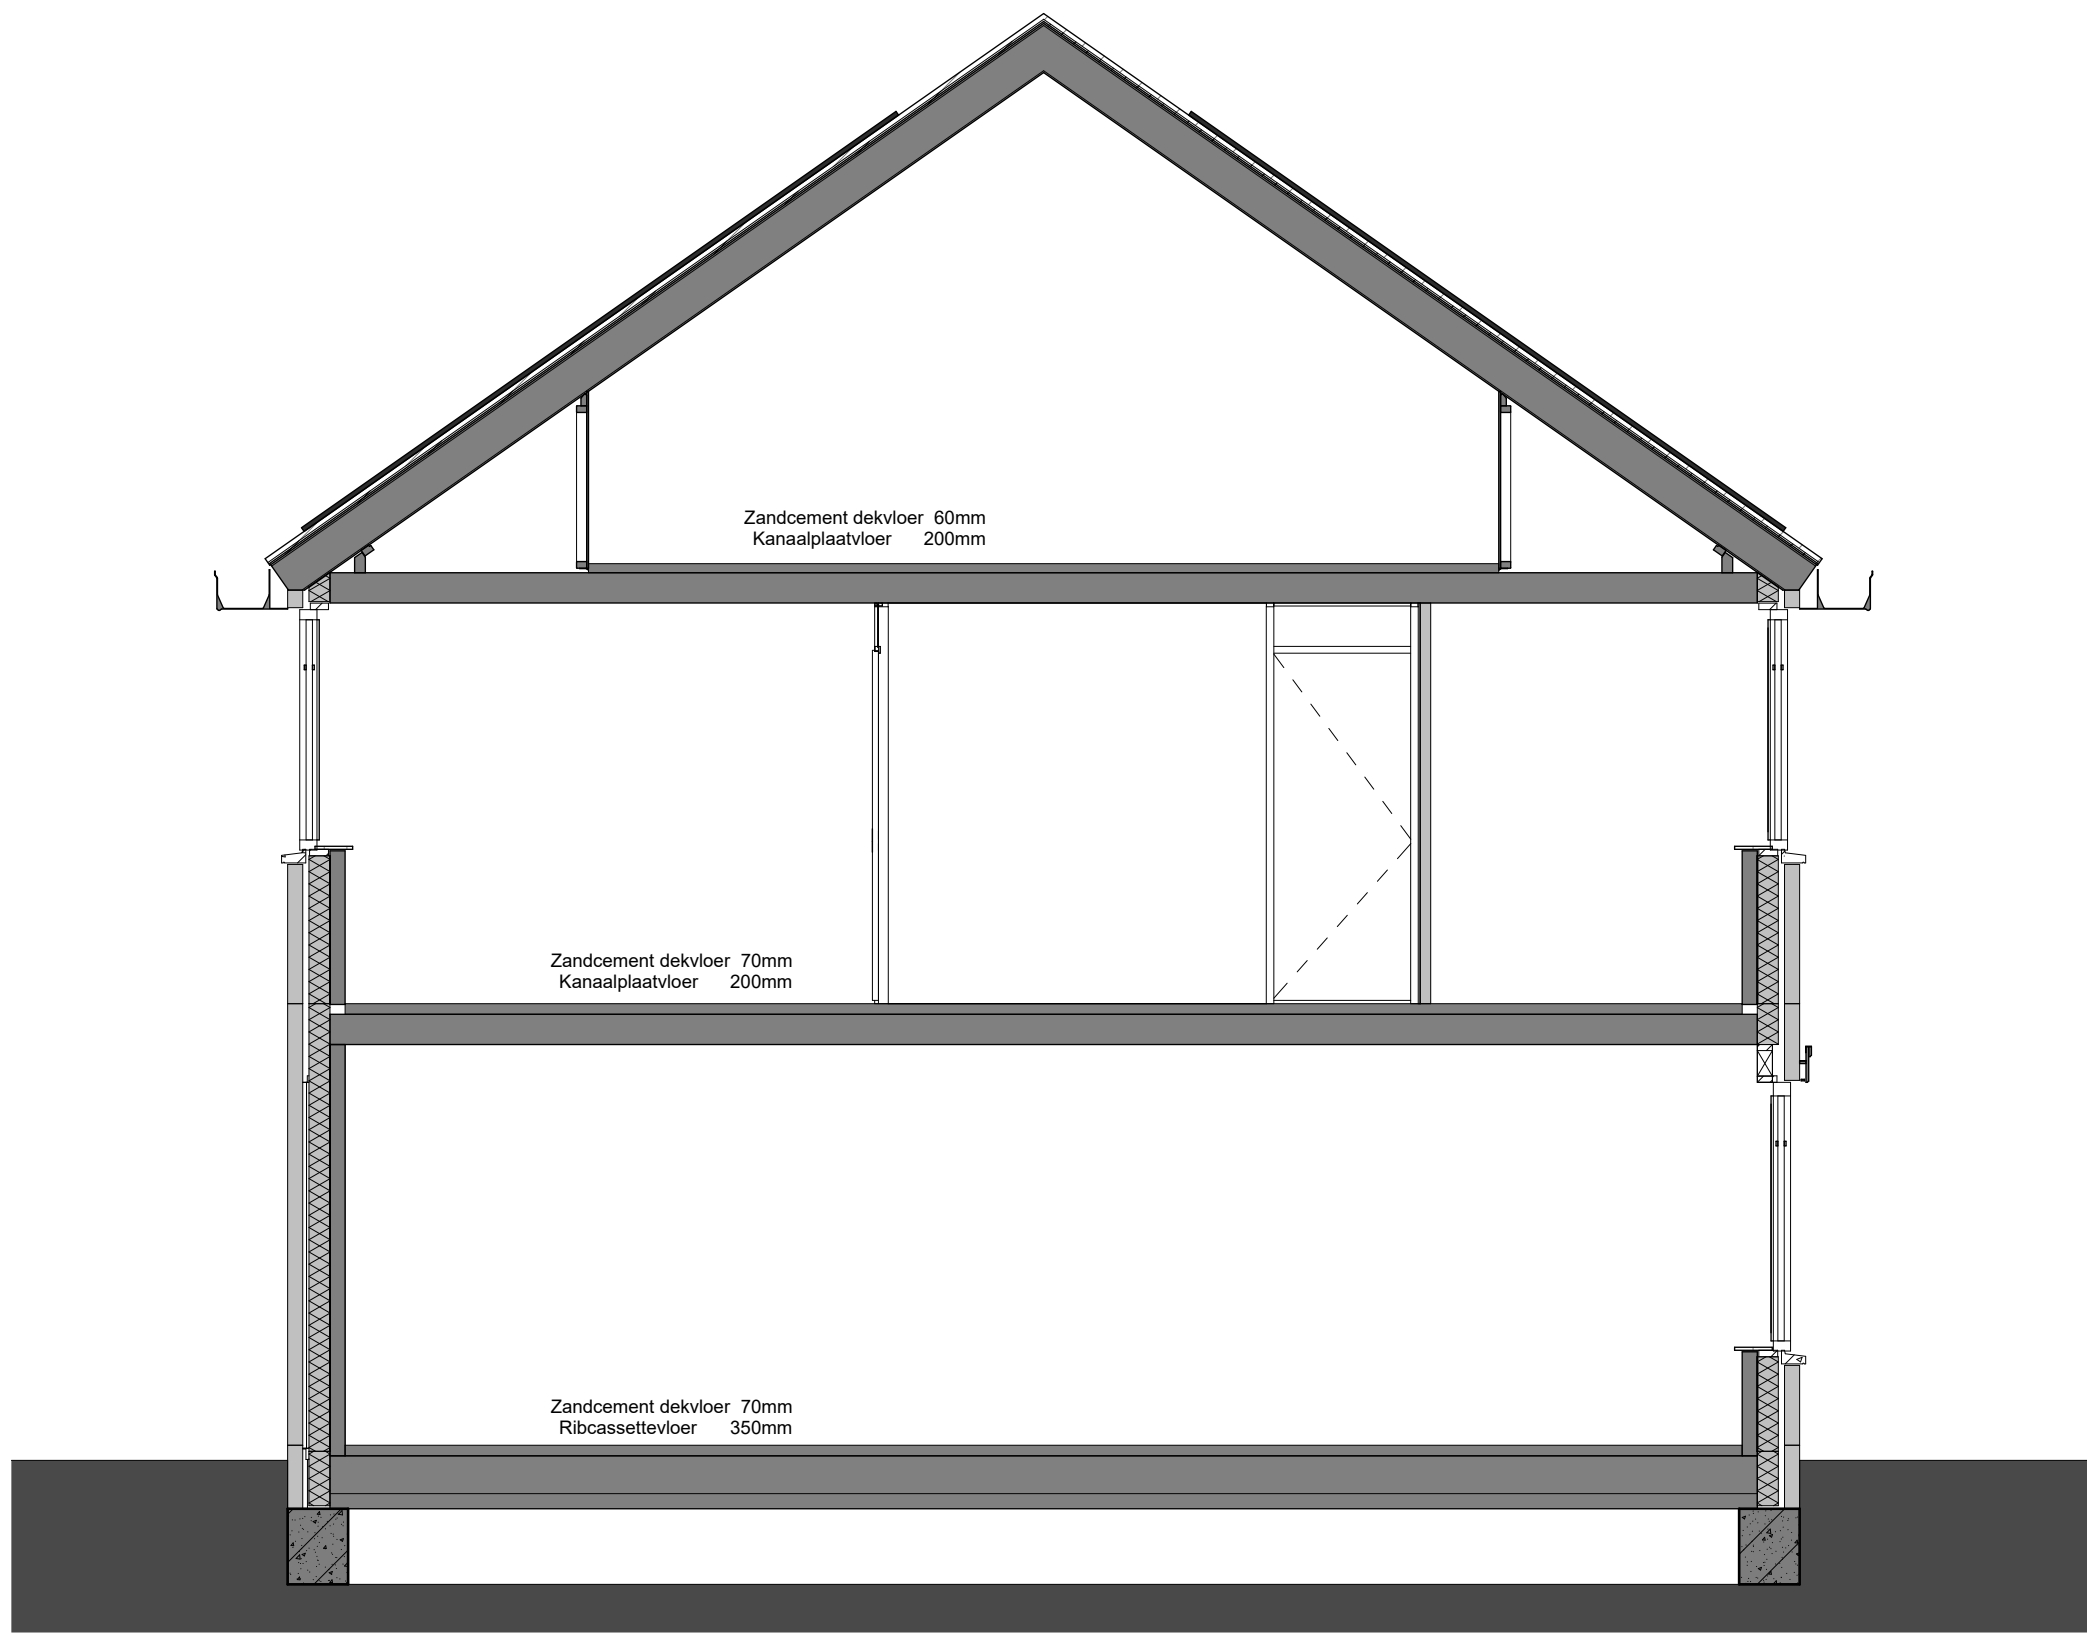

Doorsnede A
1 : 50

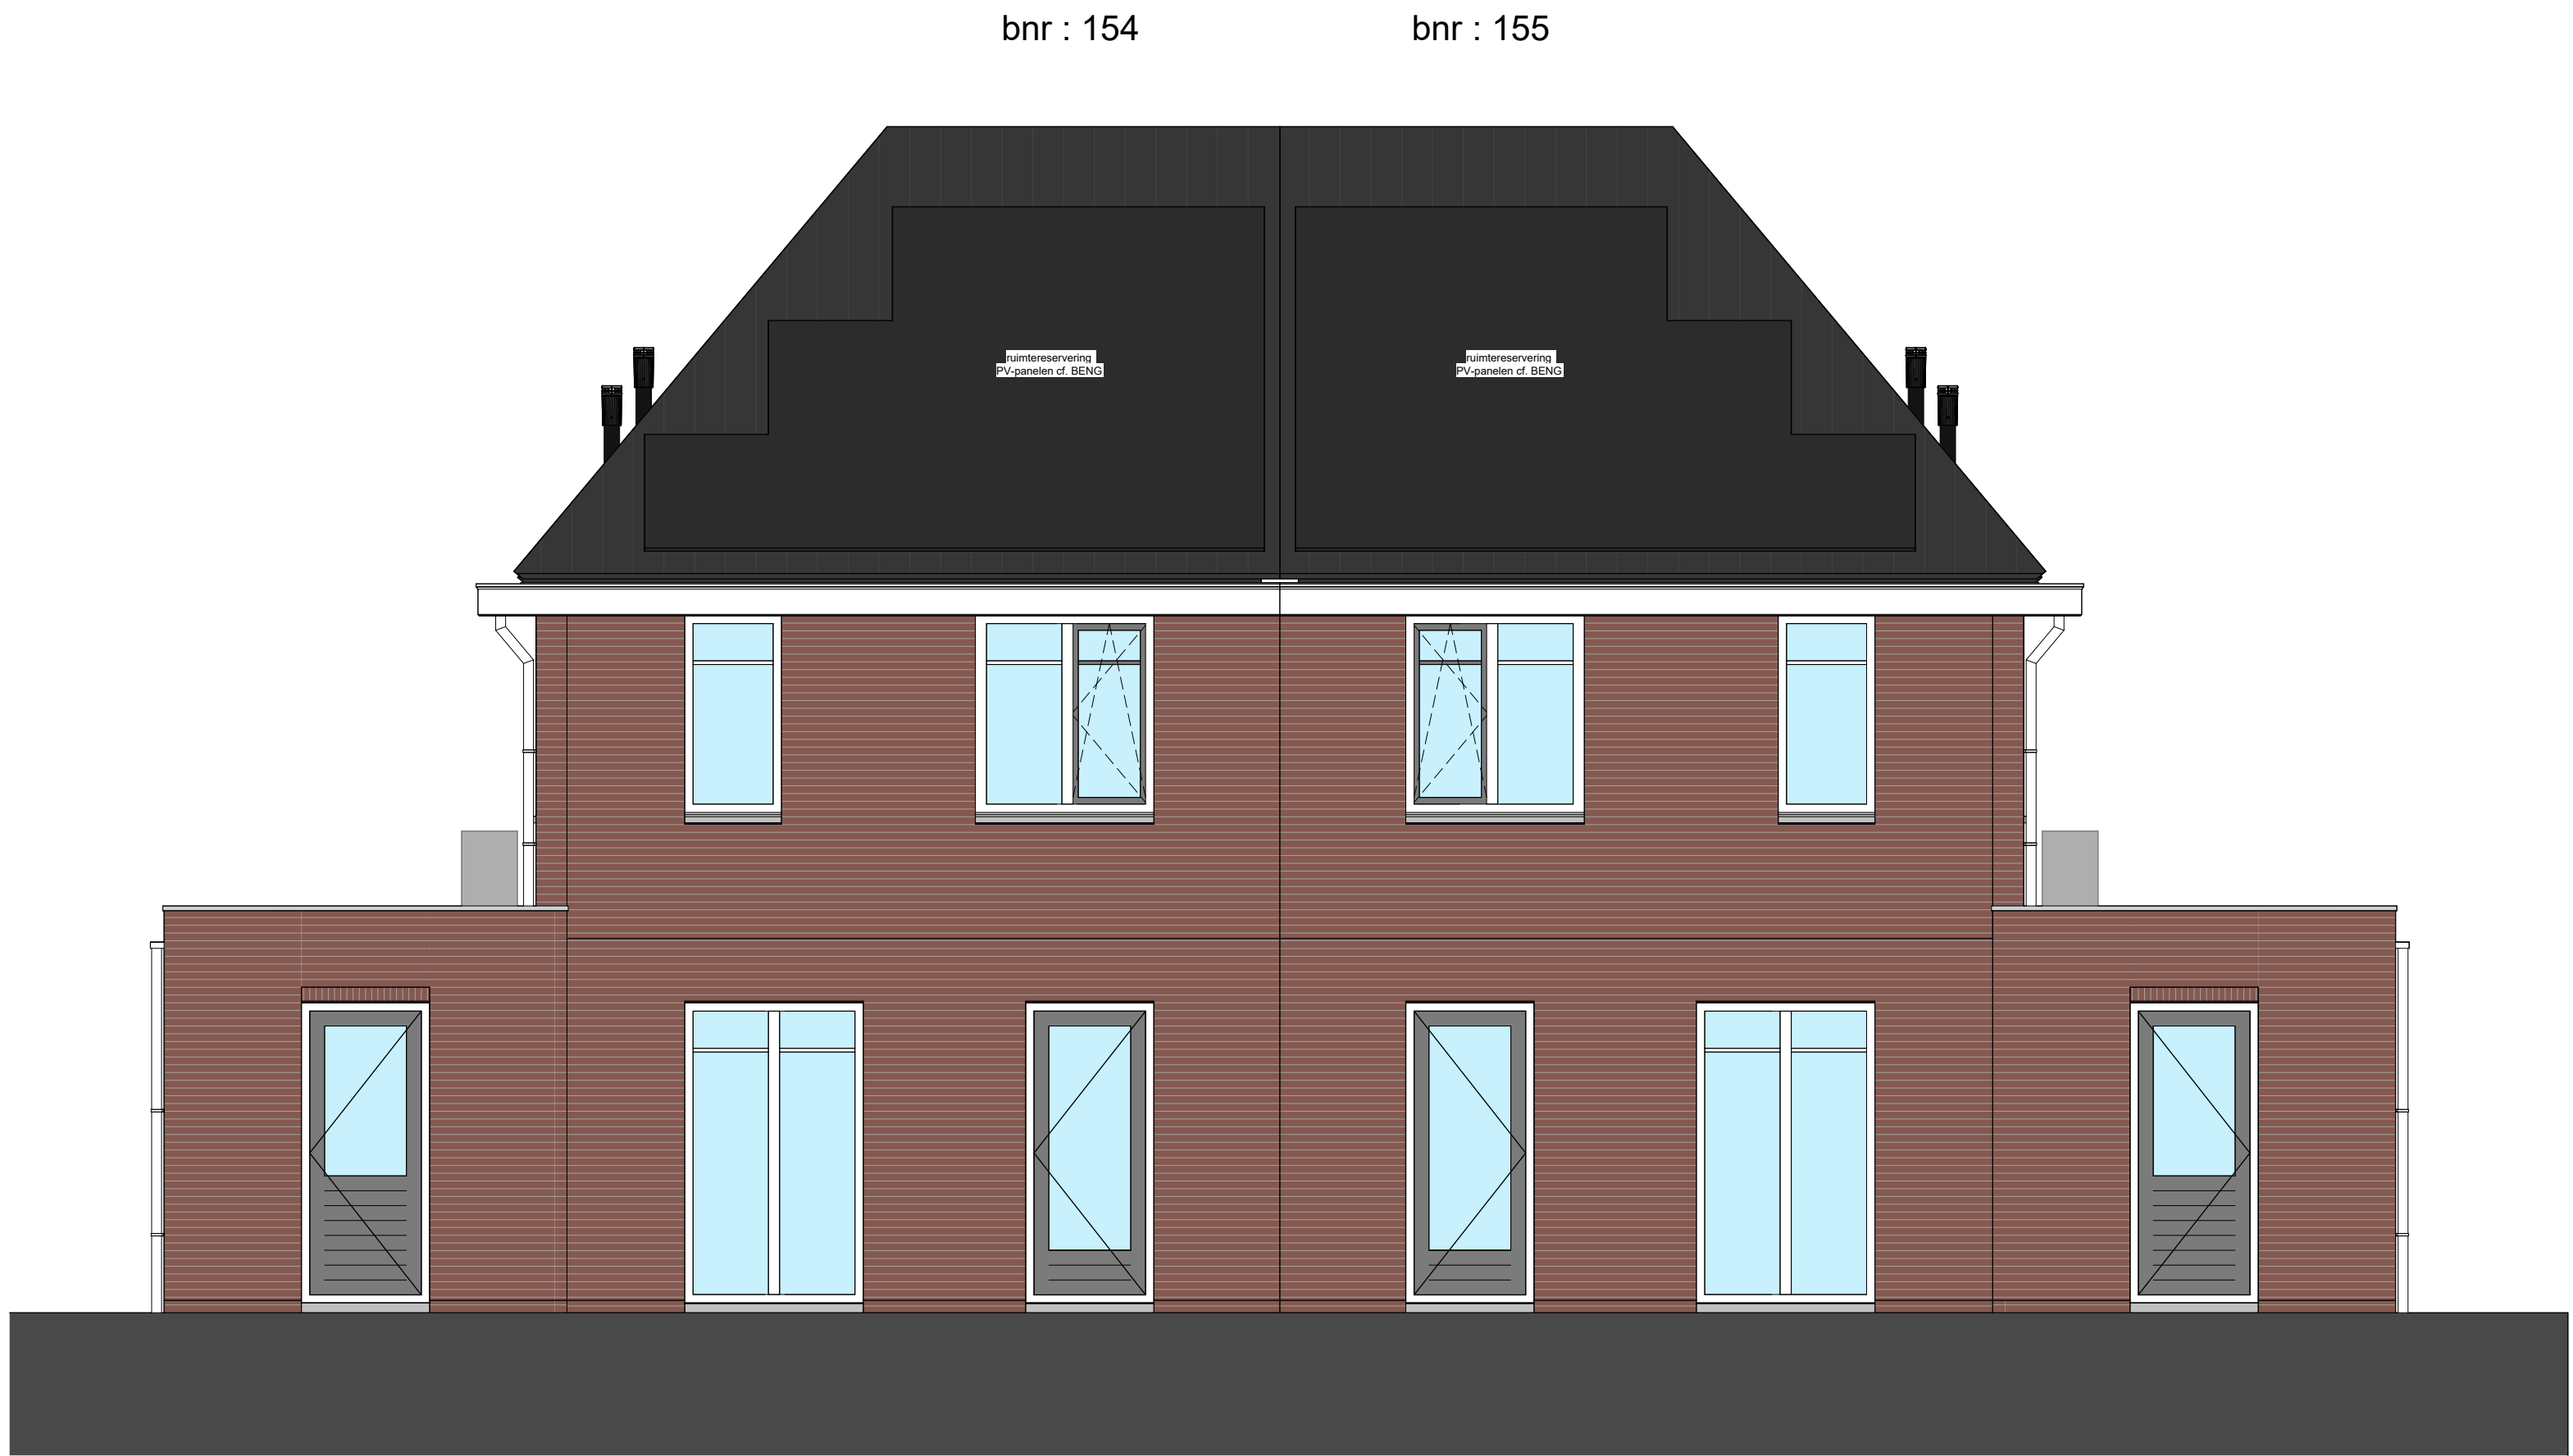

Achtergevel
1 : 50



Rechter zijgevel
1 : 50

THUISINBOUWEN  DE CREATIEVE, INSPIRENDEN VILLABOUWERS				 Land van Esche Groen wonen in Stijlen	
Laatste wijziging :					
Opdrachtgever :		BO Vastgoed & Ontwikkeling		ThuisinBouwen B.V. www.thuisinbouwen.nl info@thuisinbouwen.nl	
Project :		Land van Esche II Bouwnummer : 154-155		Type: 2x1 6000x10000	
Locatie :		Stijlen			
Onderdeel :		Blok 30			
		Gevels - Doorsnede		Werknr. : U23025	
Status :		Definitief		Bnr. : 154-155	
Datum :		16-02-2024		Teknr. : VT-209-B30-6000	
Gewijzigd :		a	d	g	j
		b	e	h	k
		c	f	i	l
Positionering en maatvoering is indicatief. Hieraan kunnen geen rechten worden ontleend.					