


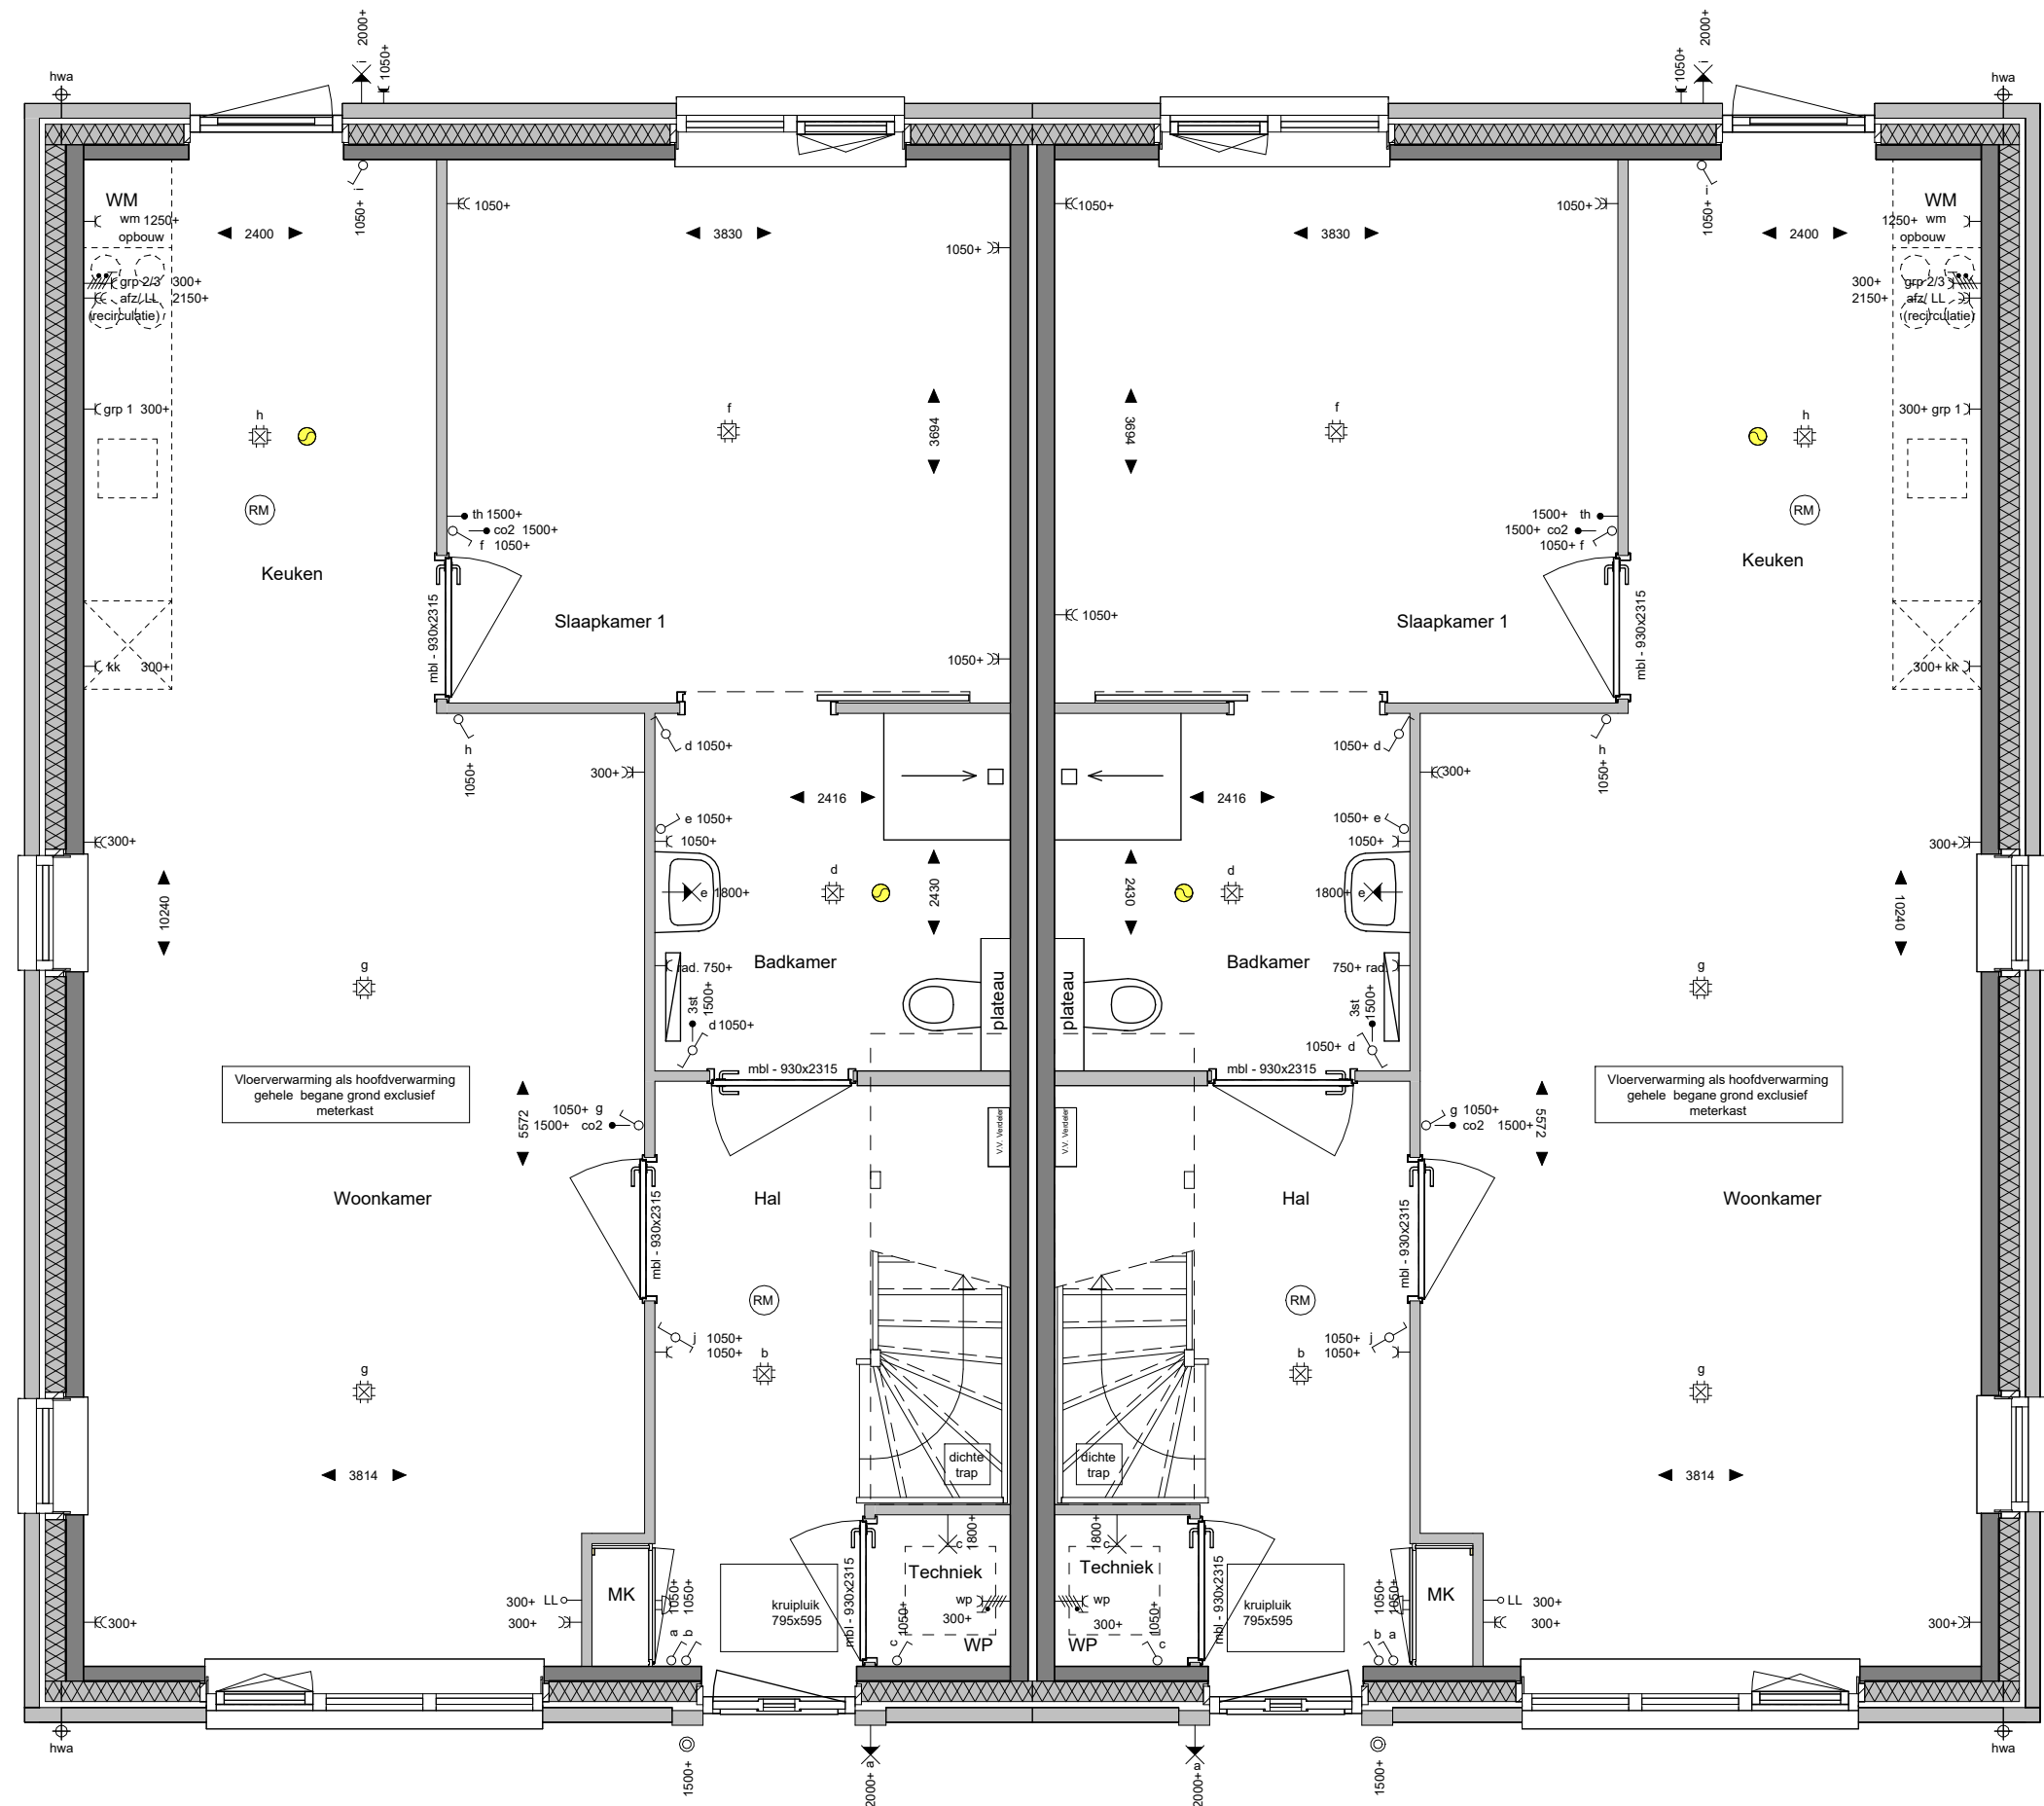


bnr : 19

Begane grond

1 : 50

bnr : 18

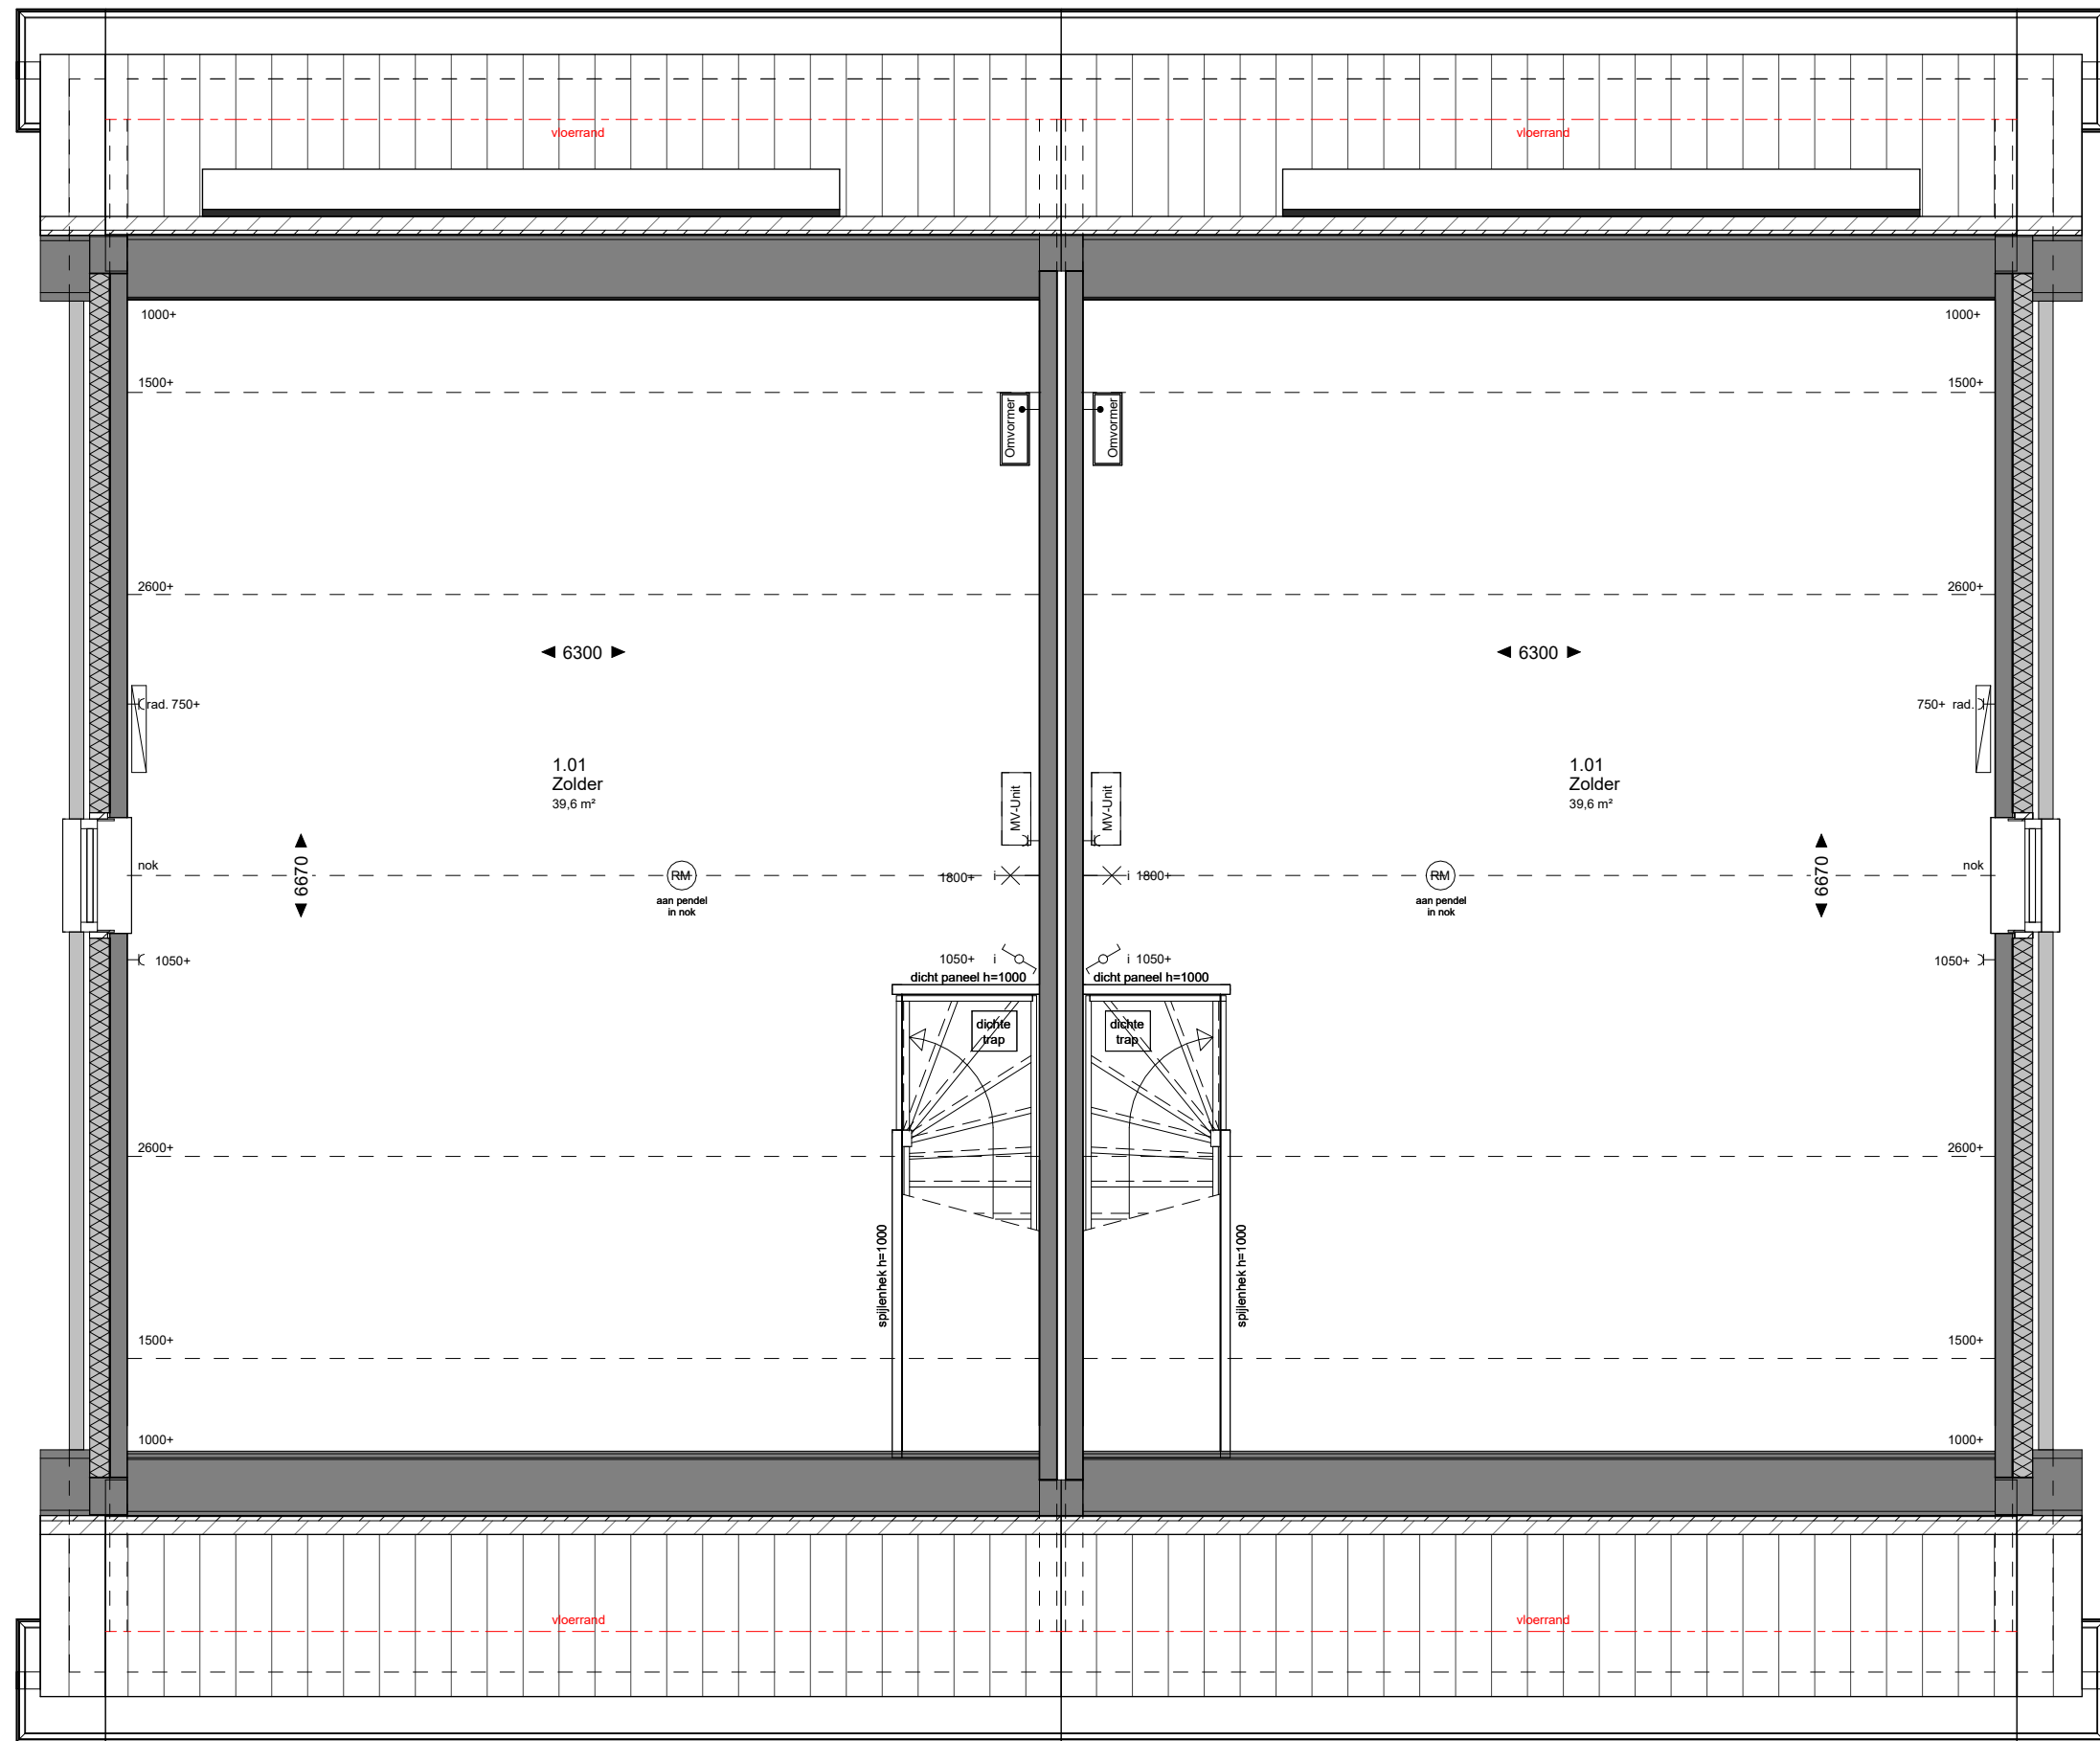

bnr : 19

1e Verdieping

1 : 50

bnr : 18

Renvooi


	gevelmetselwerk		positie warmtepomp	
	gevelisolatie		positie buitenunit warmtepomp	
	bouwmuur, dragend		positie mechanische ventilatie	
	binnenwanden		positie omvormer	
	anduiding trapuitvoering		ruimte maatvoering	
	positie verdelers vloerverwarming		anduiding binnendeurkozijn	
	positie kruipruik			

E - renvooi

THUISBOUWEN.NL
DE CREATIEVE, INSPIRELENDE VILLABOUWERS

Land van Essche
Groen wonen in Strijen

Laatste wijziging :				
Opdrachtgever :	BO Vastgoed & Ontwikkeling		ThuisinBouwen B.V. www.thuisinbouwen.nl info@thuisinbouwen.nl	
Project :	Land van Essche III	Bouwnummer : 18-19	Type: 2K1 - Senior	
Locatie :	Strijen			
Onderdeel :	Blok 24 Begane grond en 1e verdieping			
Status :	Definitief			
Datum :	16-02-2024			
Gewijzigd :	a	d	g	j
	b	e	h	k
	c	f	i	l
Positionering en maatvoering is indicatief. Hieraan kunnen geen rechten worden ontleend.			Werknr. : U23025	
			Bnr. : 18-19	
			Teknr. : VT-100-B24-Senior	
			Formaat : A2+ (420x1014)	
			Schaal : 1 : 50	
			Tekenaar :	

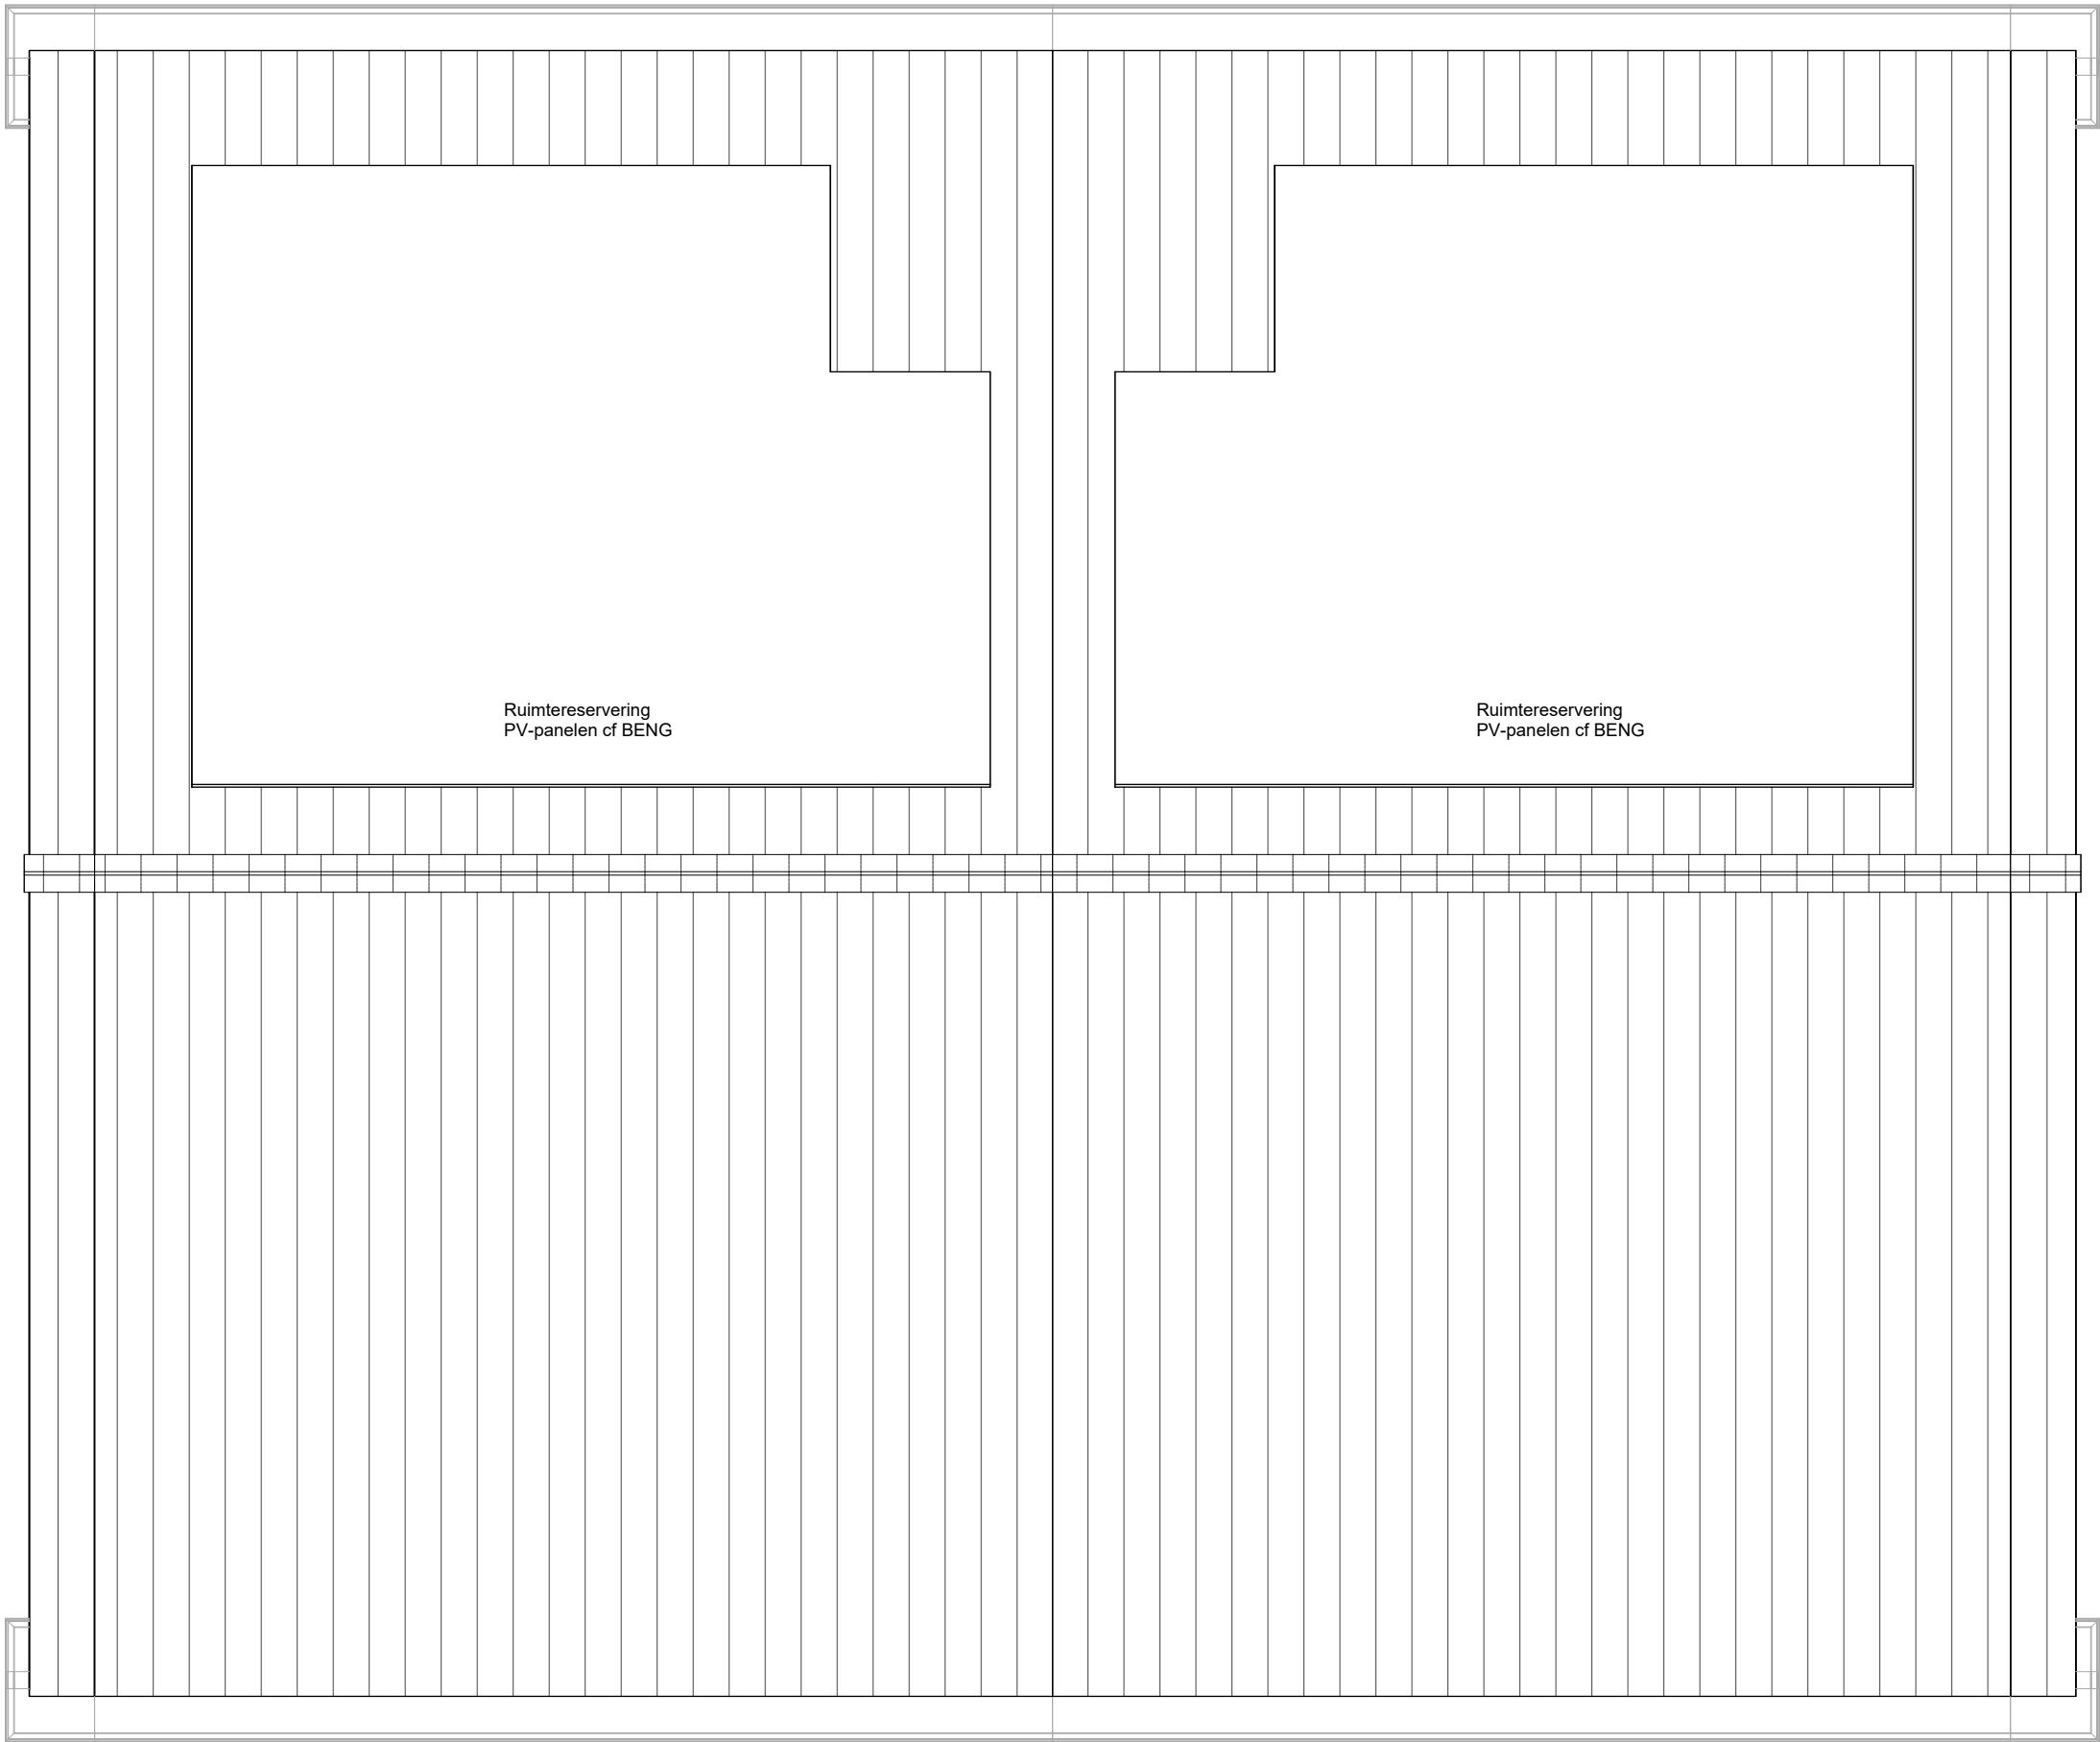

Dak
1 : 50

bnr : 19

bnr : 18

THUISINBOUWEN


DE CREATIEVE, INSPIRERENDE VILLABOUWERS

Land van Essche

Groen wonen in Strijen

Laatste wijziging :			
Opdrachtgever	: BO Vastgoed & Ontwikkeling		ThuisinBouwen B.V. www.thuisinbouwen.nl info@thuisinbouwen.nl
Project	: Land van Essche III Bouwnummer : 18-19		Type: 2K1 - Senior
Locatie	: Strijen -		
Onderdeel	: Blok 24 Dak		Werknr. : U23025
Status	: Definitief		Bnr. : 18-19
Datum	: 16-02-2024		Teknr. : VT-110-B24-Senior
Gewijzigd	: a d g j b e h k c f i l		Formaat : A2 (420x594) Schaal : 1 : 50 Tekenaar :


Positionering en maatvoering is indicatief. Hieraan kunnen geen rechten worden ontleend.

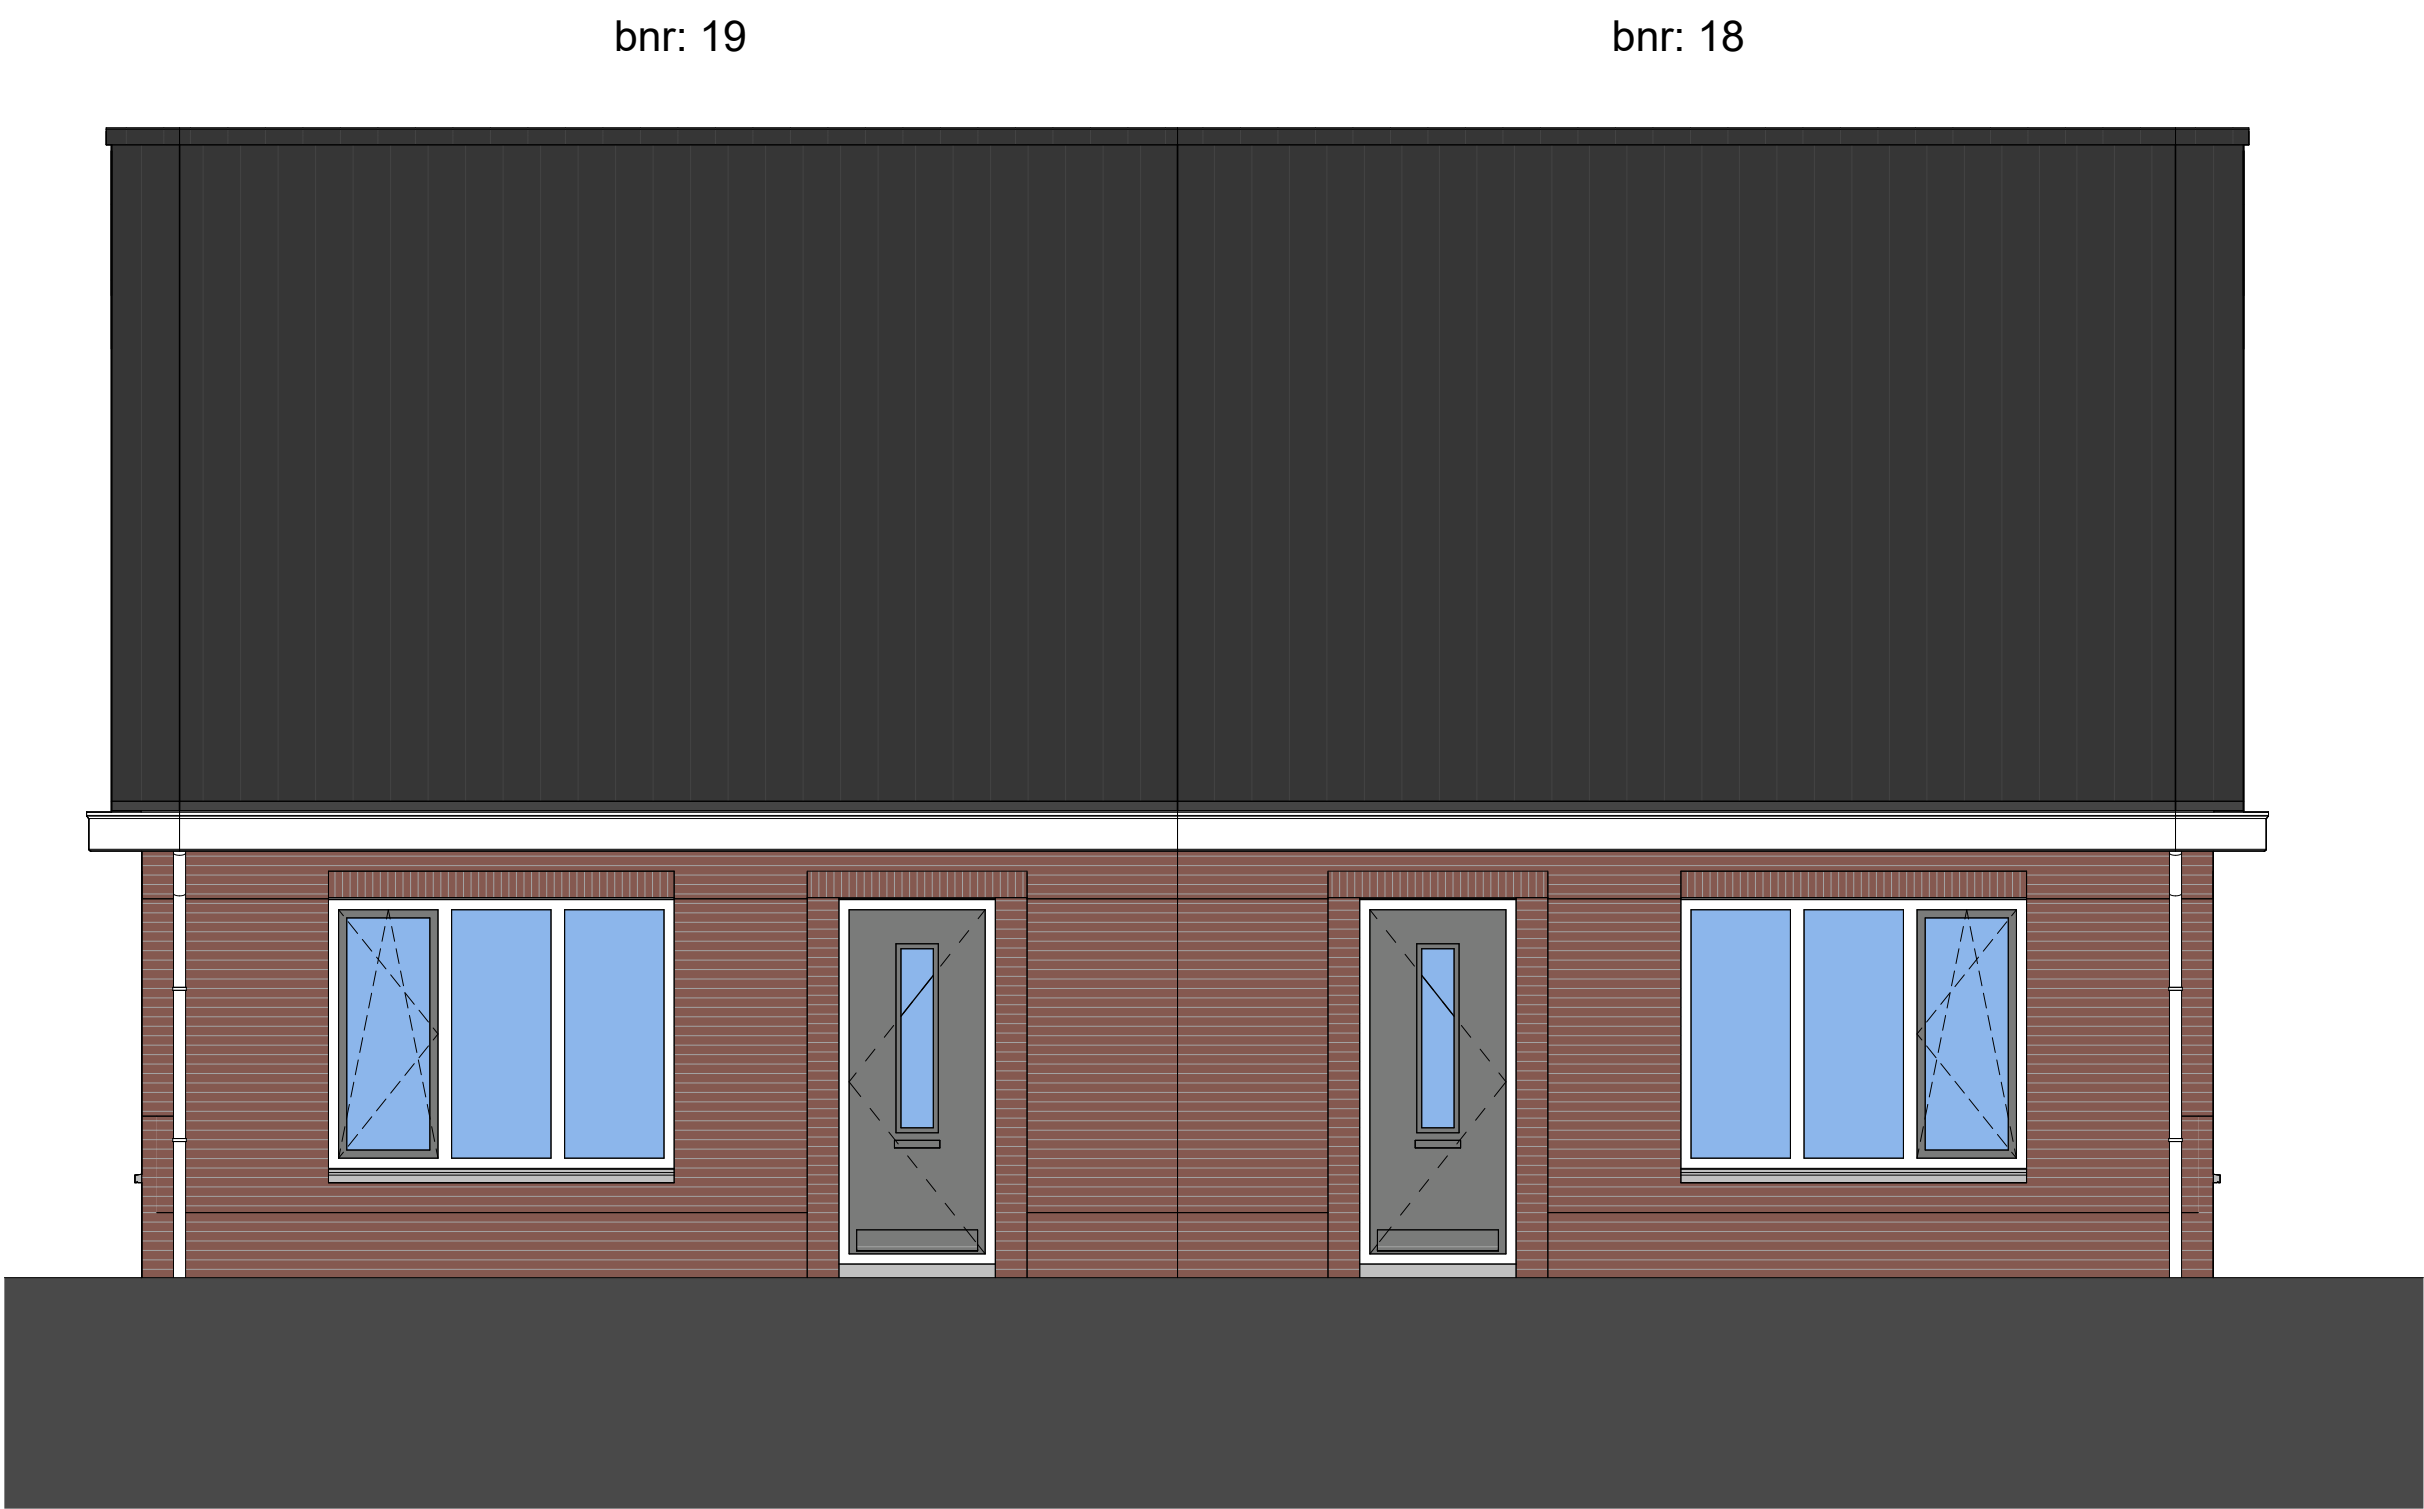


Voorgevel
1 : 50




Linker zijgevel
1 : 50

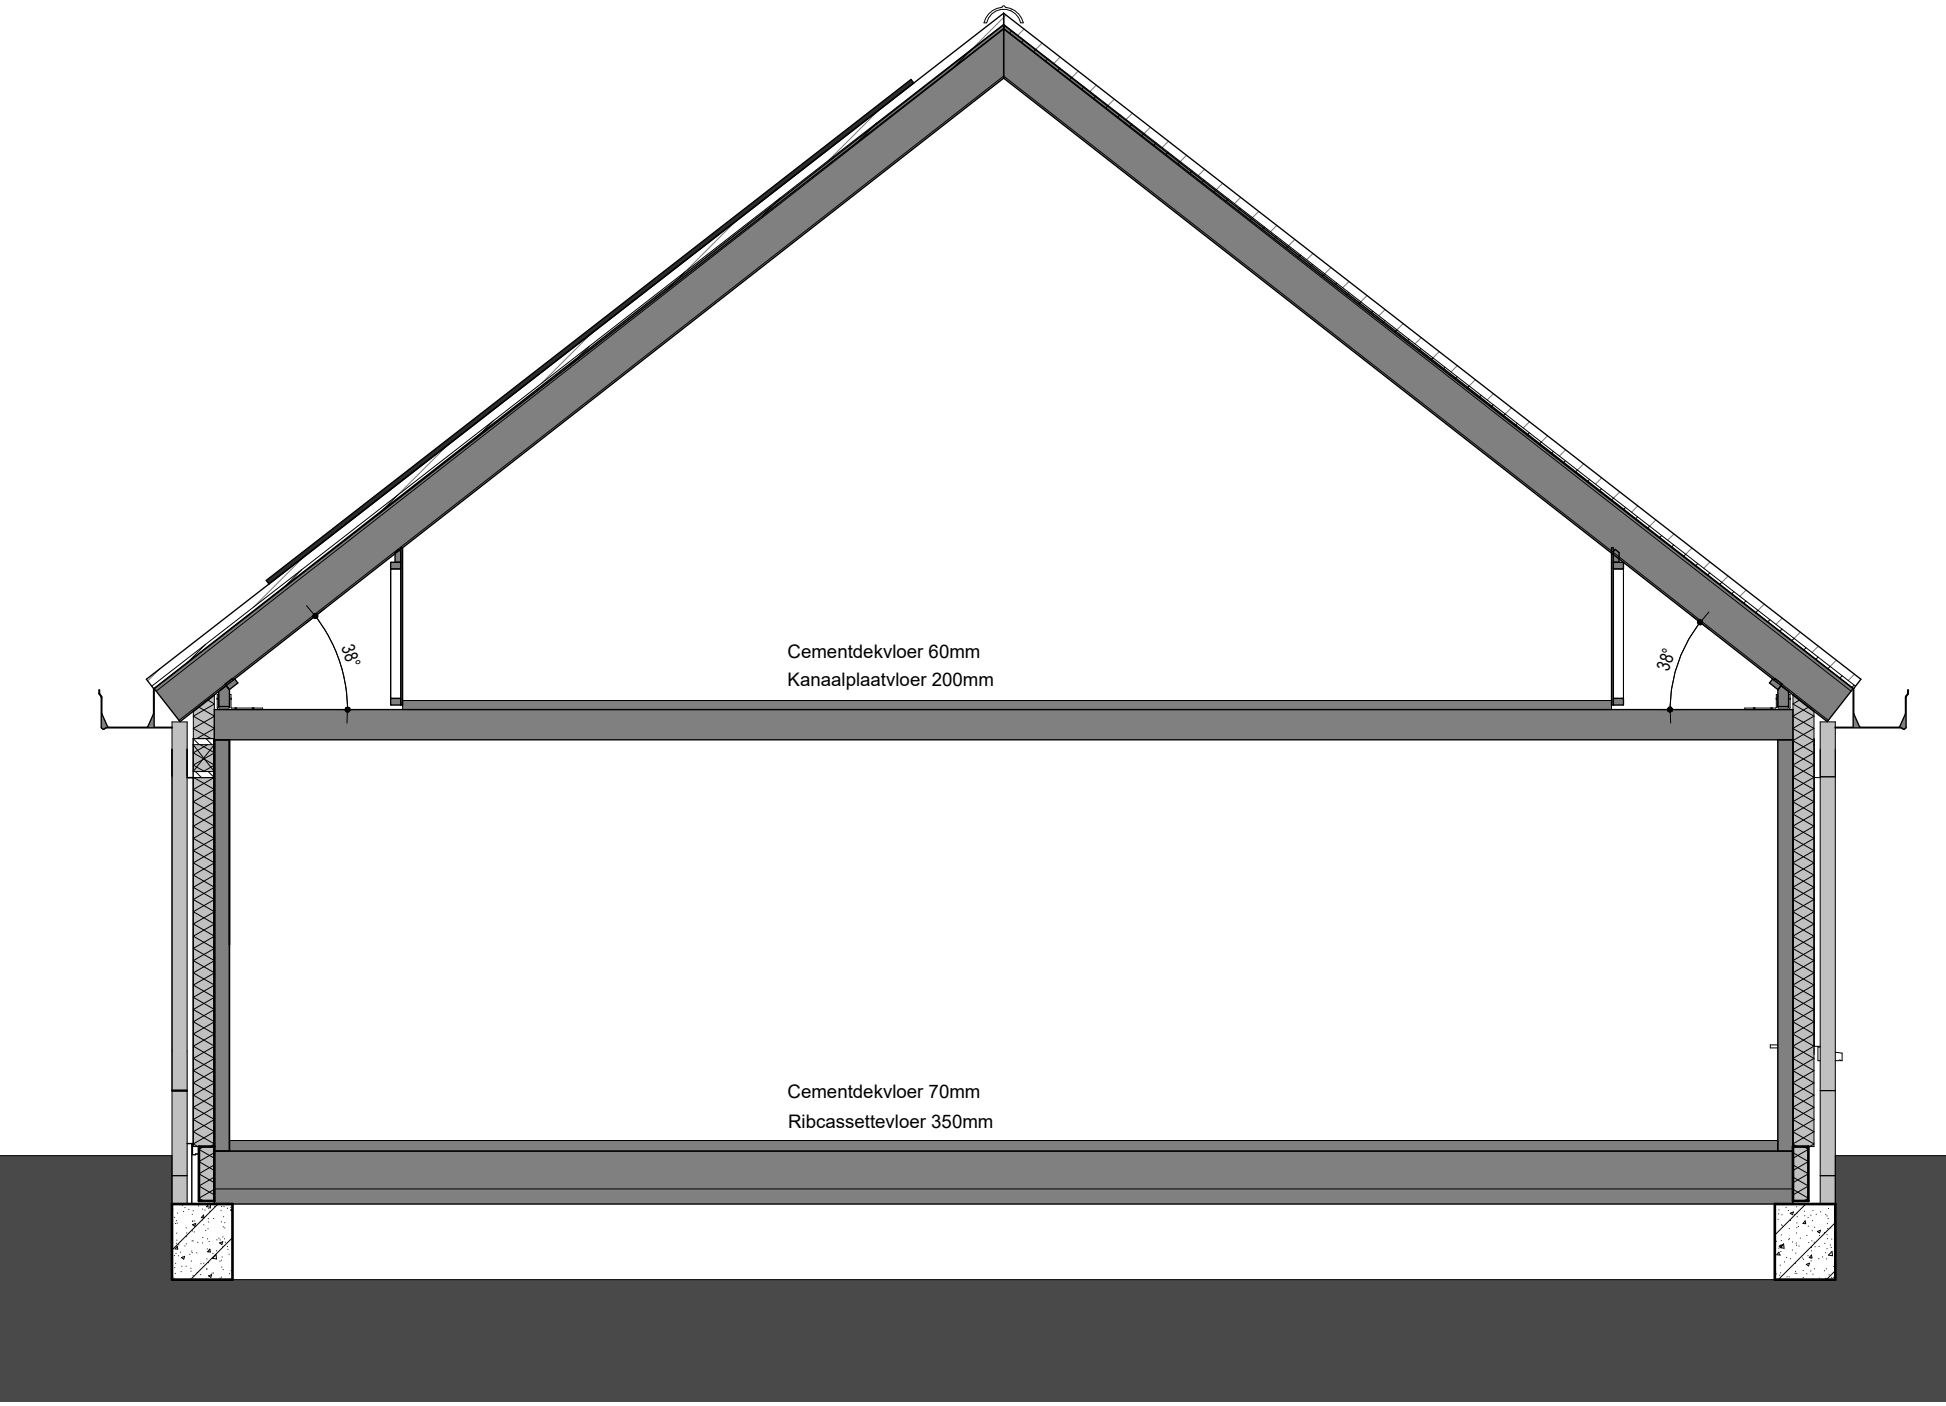

Doorsnede
1 : 50

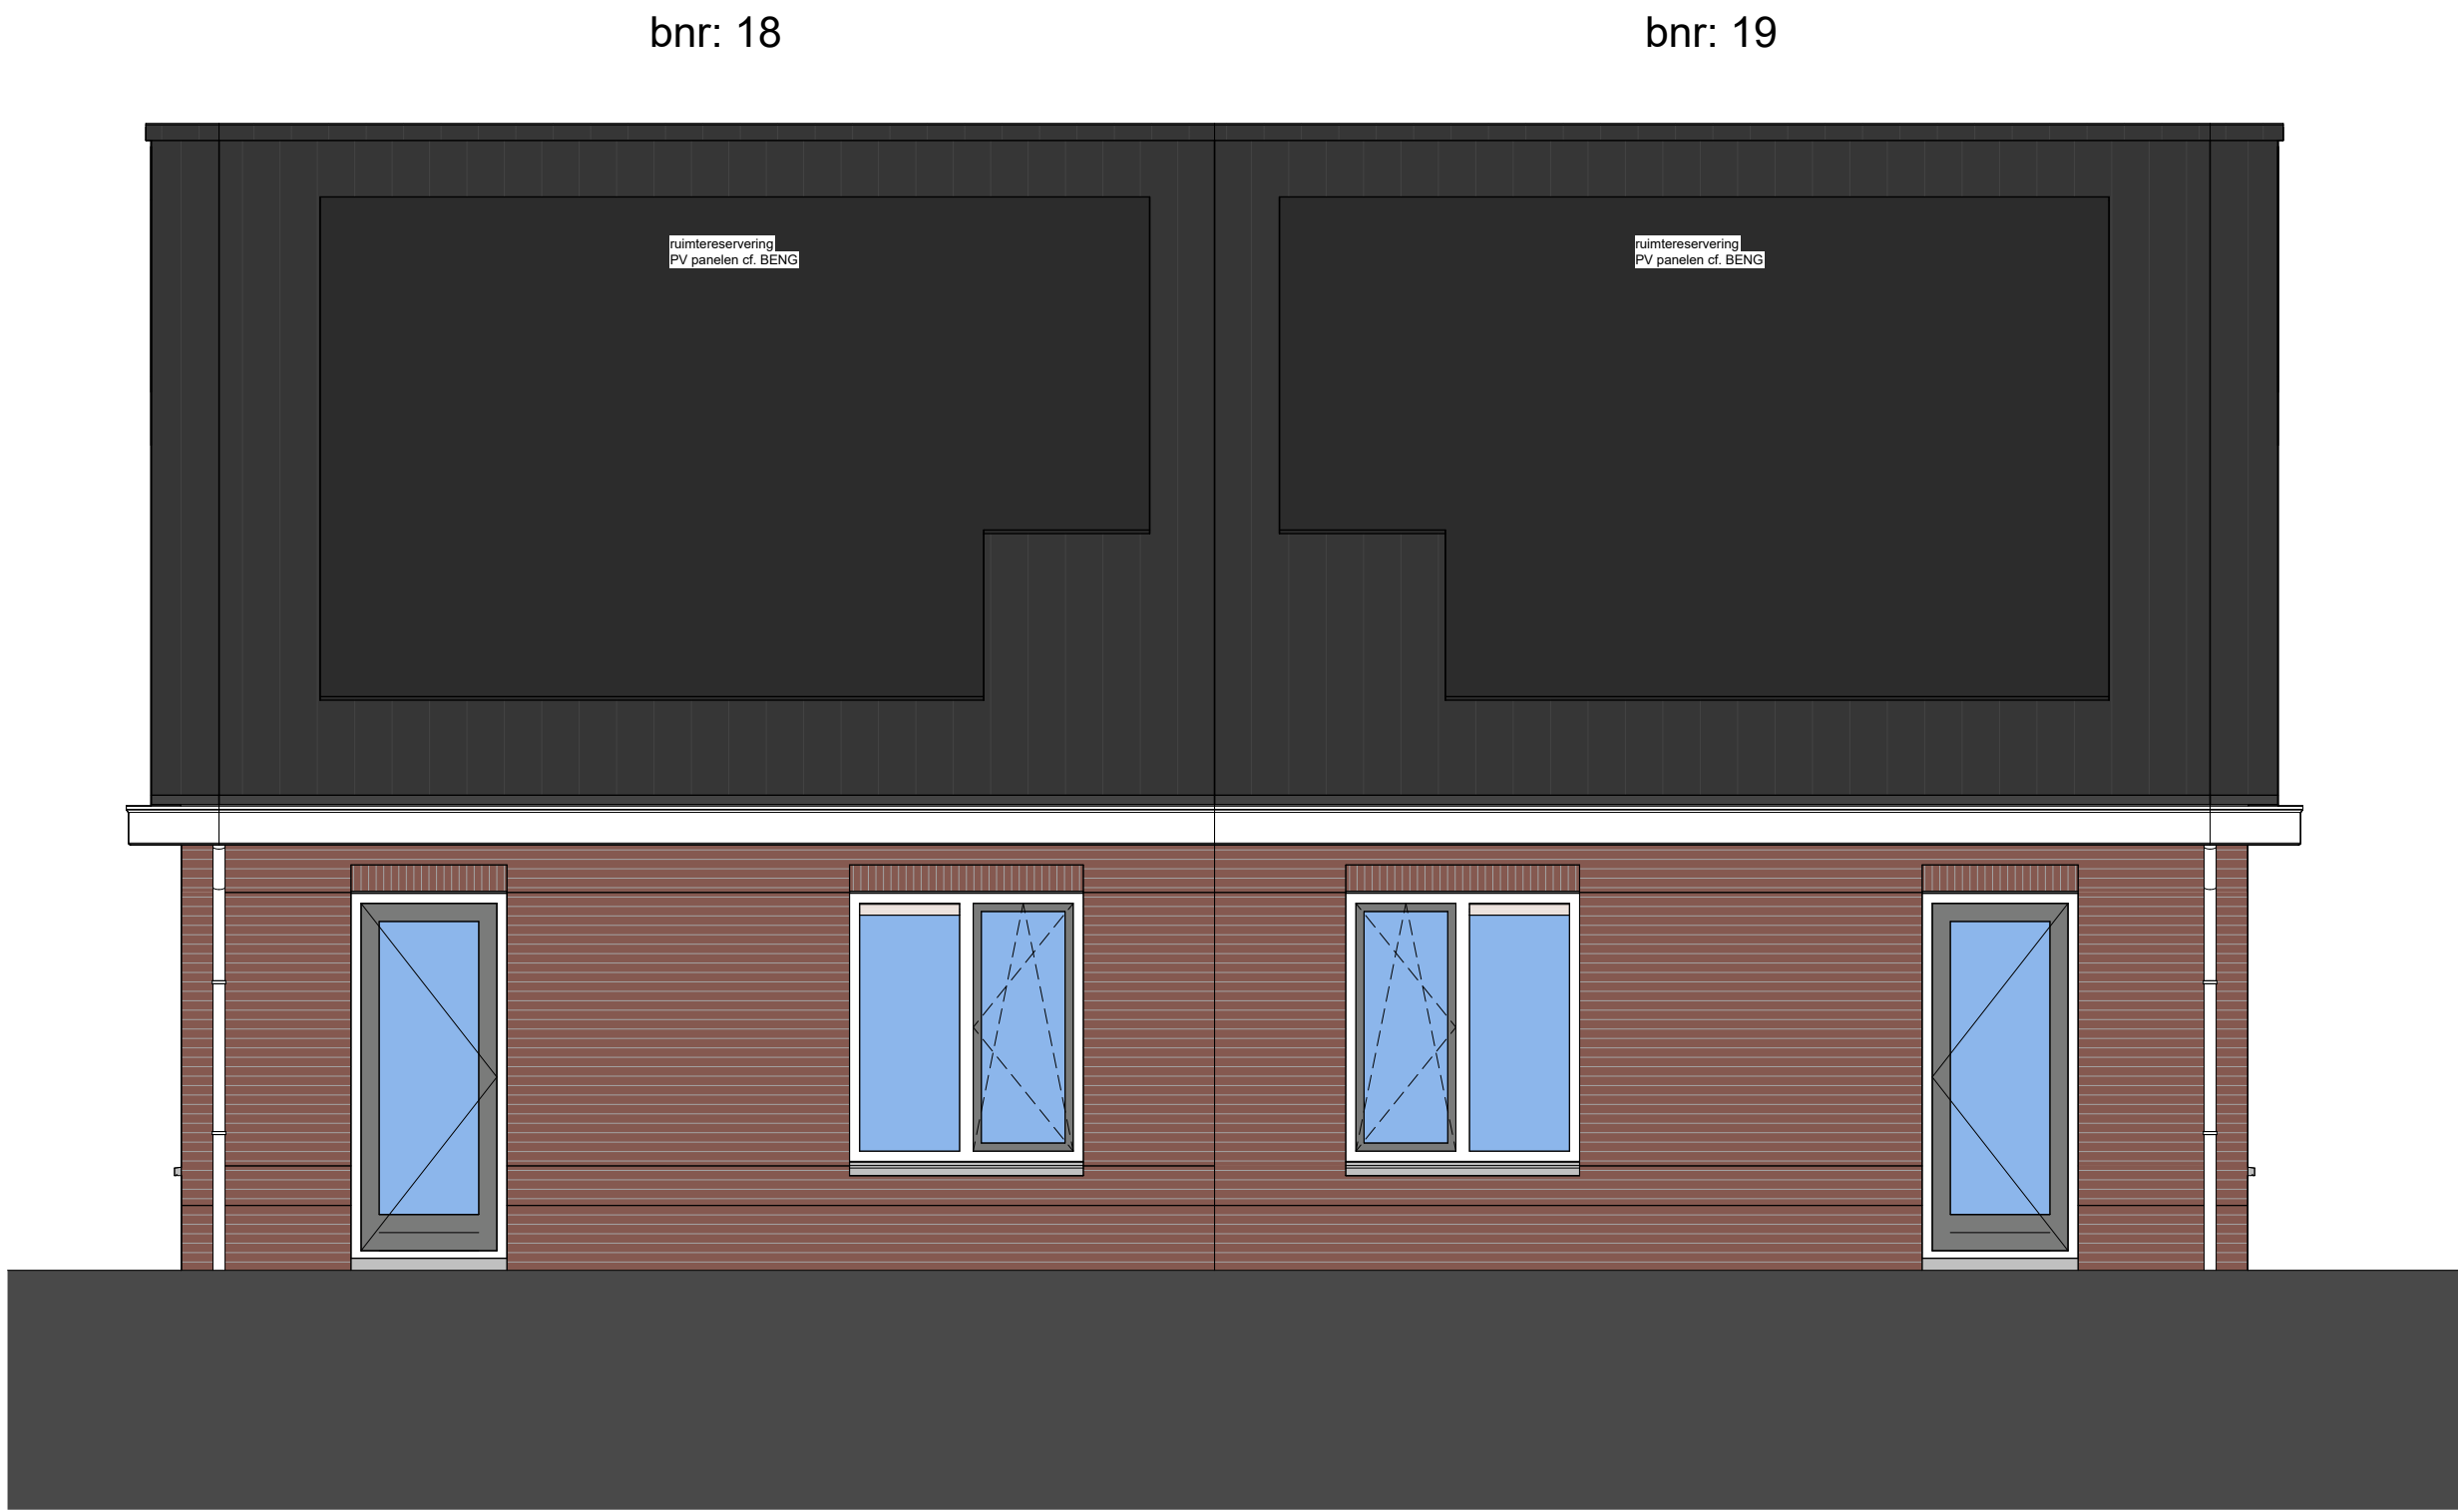

Achtergevel
1 : 50

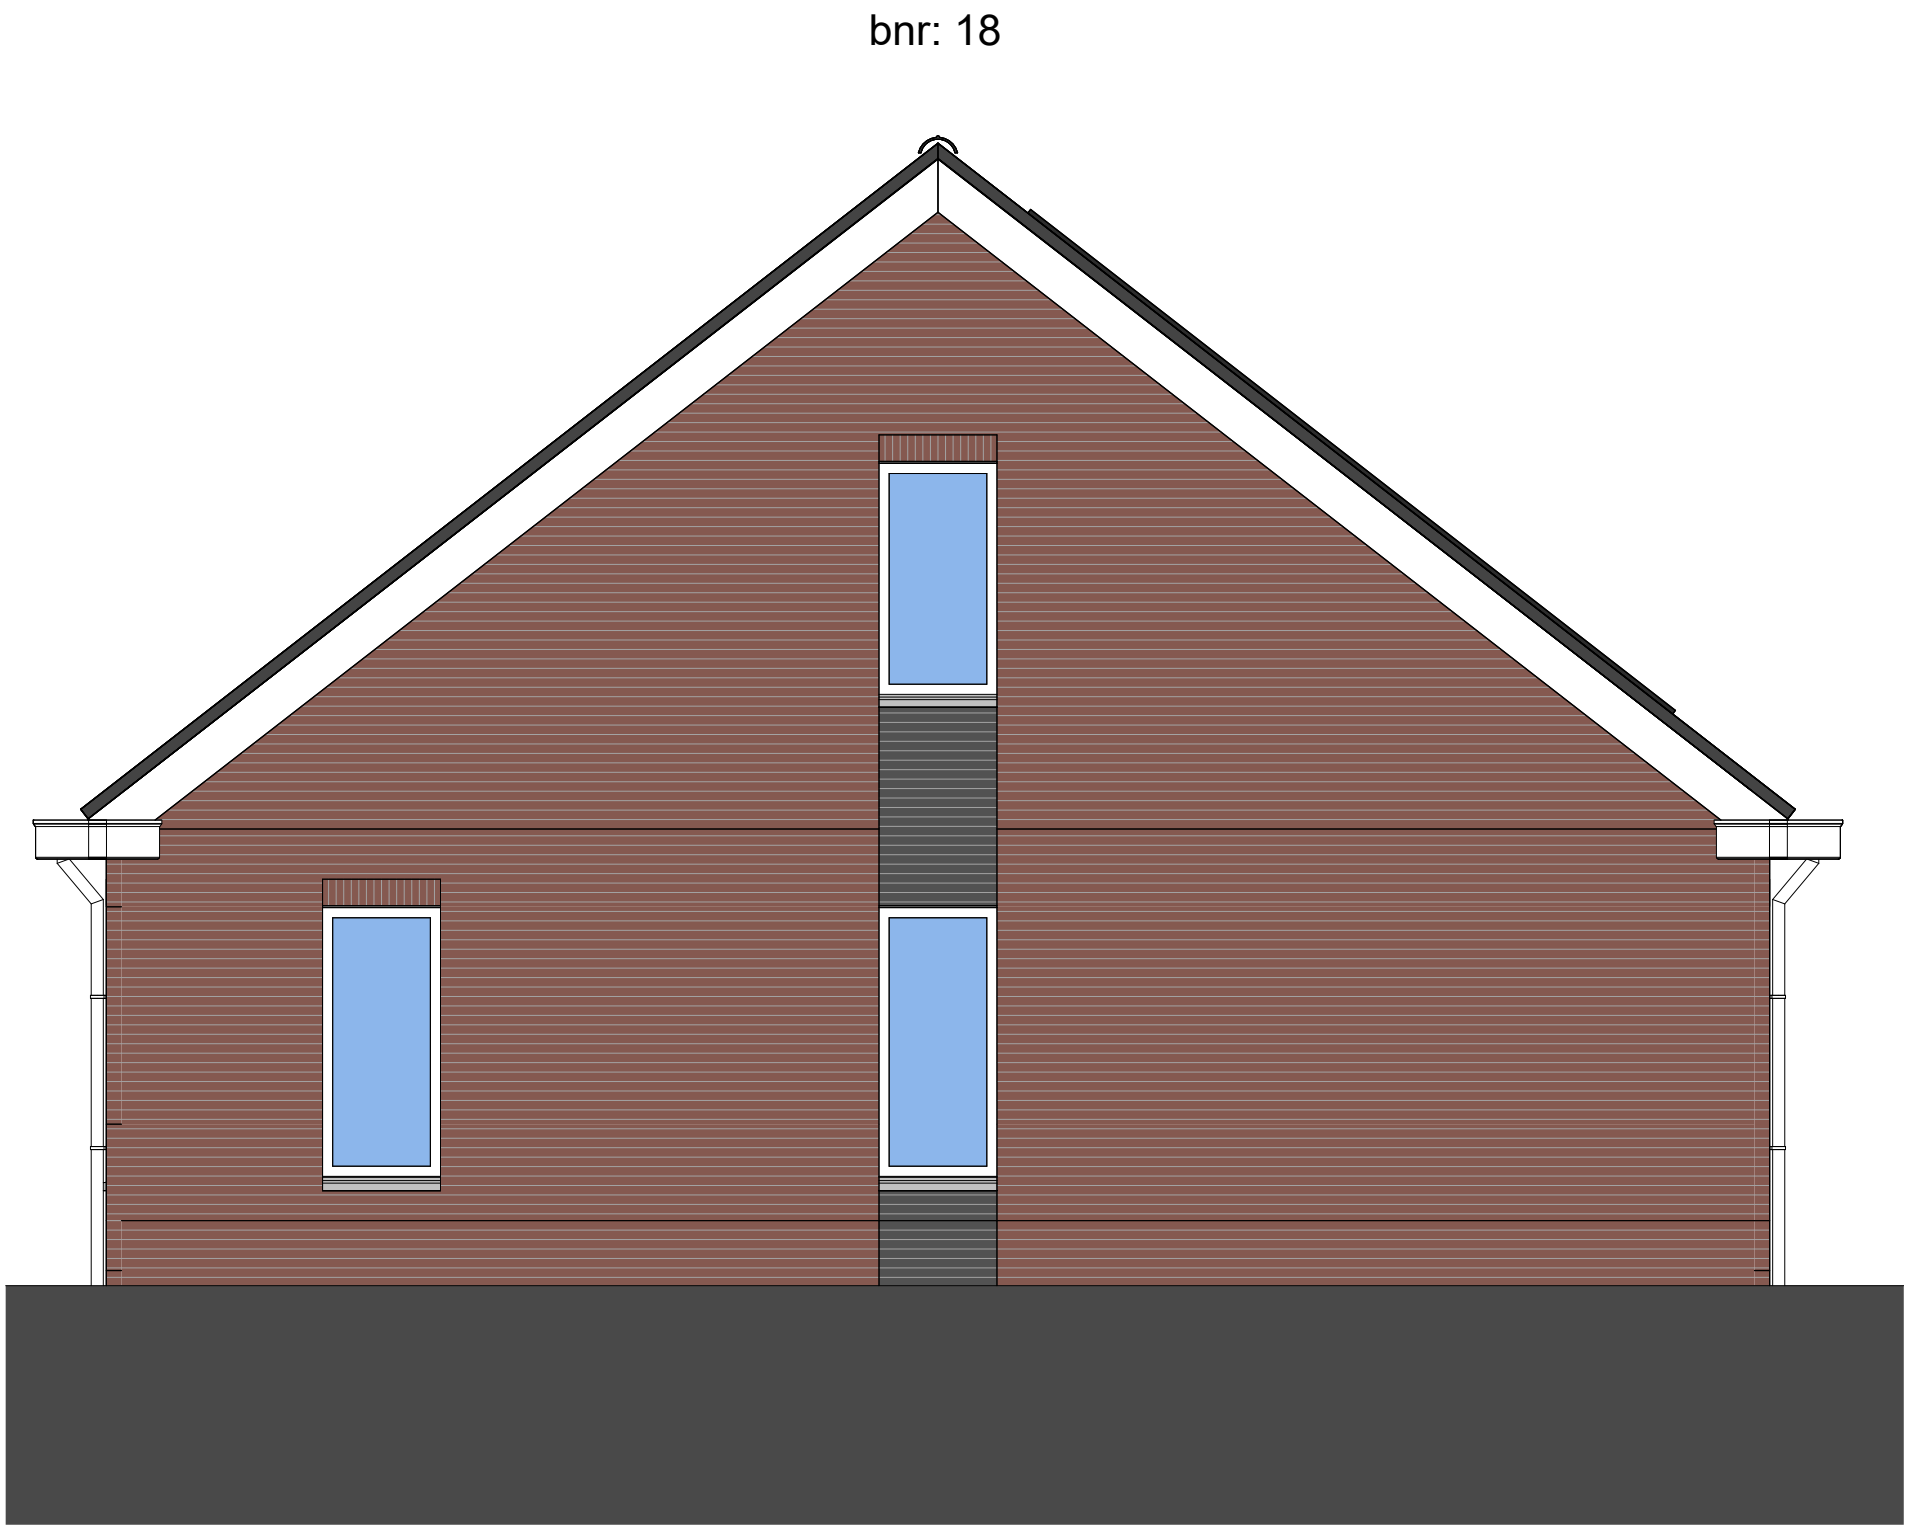

Rechter zijgevel
1 : 50

THUISBOUWEN

DE CREATIEVE, INSPIRELENDE VILLABOUWERS

Land van Essche

Groen wonen in Strijen

Laatste wijziging :

Opdrachtgever : BO Vastgoed & Ontwikkeling

ThuisBouwen B.V.
www.thuisinbouwen.nl
info@thuisinbouwen.nl

Project : Land van Essche III
Bouwnummer : 18-19

Type: 2KI - Senior

Locatie : Strijen
-

Onderdeel : Blok 24
Gevells + doorsnede

Werknr. : U23025

Status : Definitief

Bnr. : 18-19

Datum : 16-02-2024

Teknr. : VT-200-B24-Senior

Gewijzigd : a d g j
b e h k
c f l l

Formaat : A1+ (594x1050)
Schaal : 1 : 50
Tekenaar :

Positionering en maatvoering is indicatief. Hieraan kunnen geen rechten worden ontleend.