



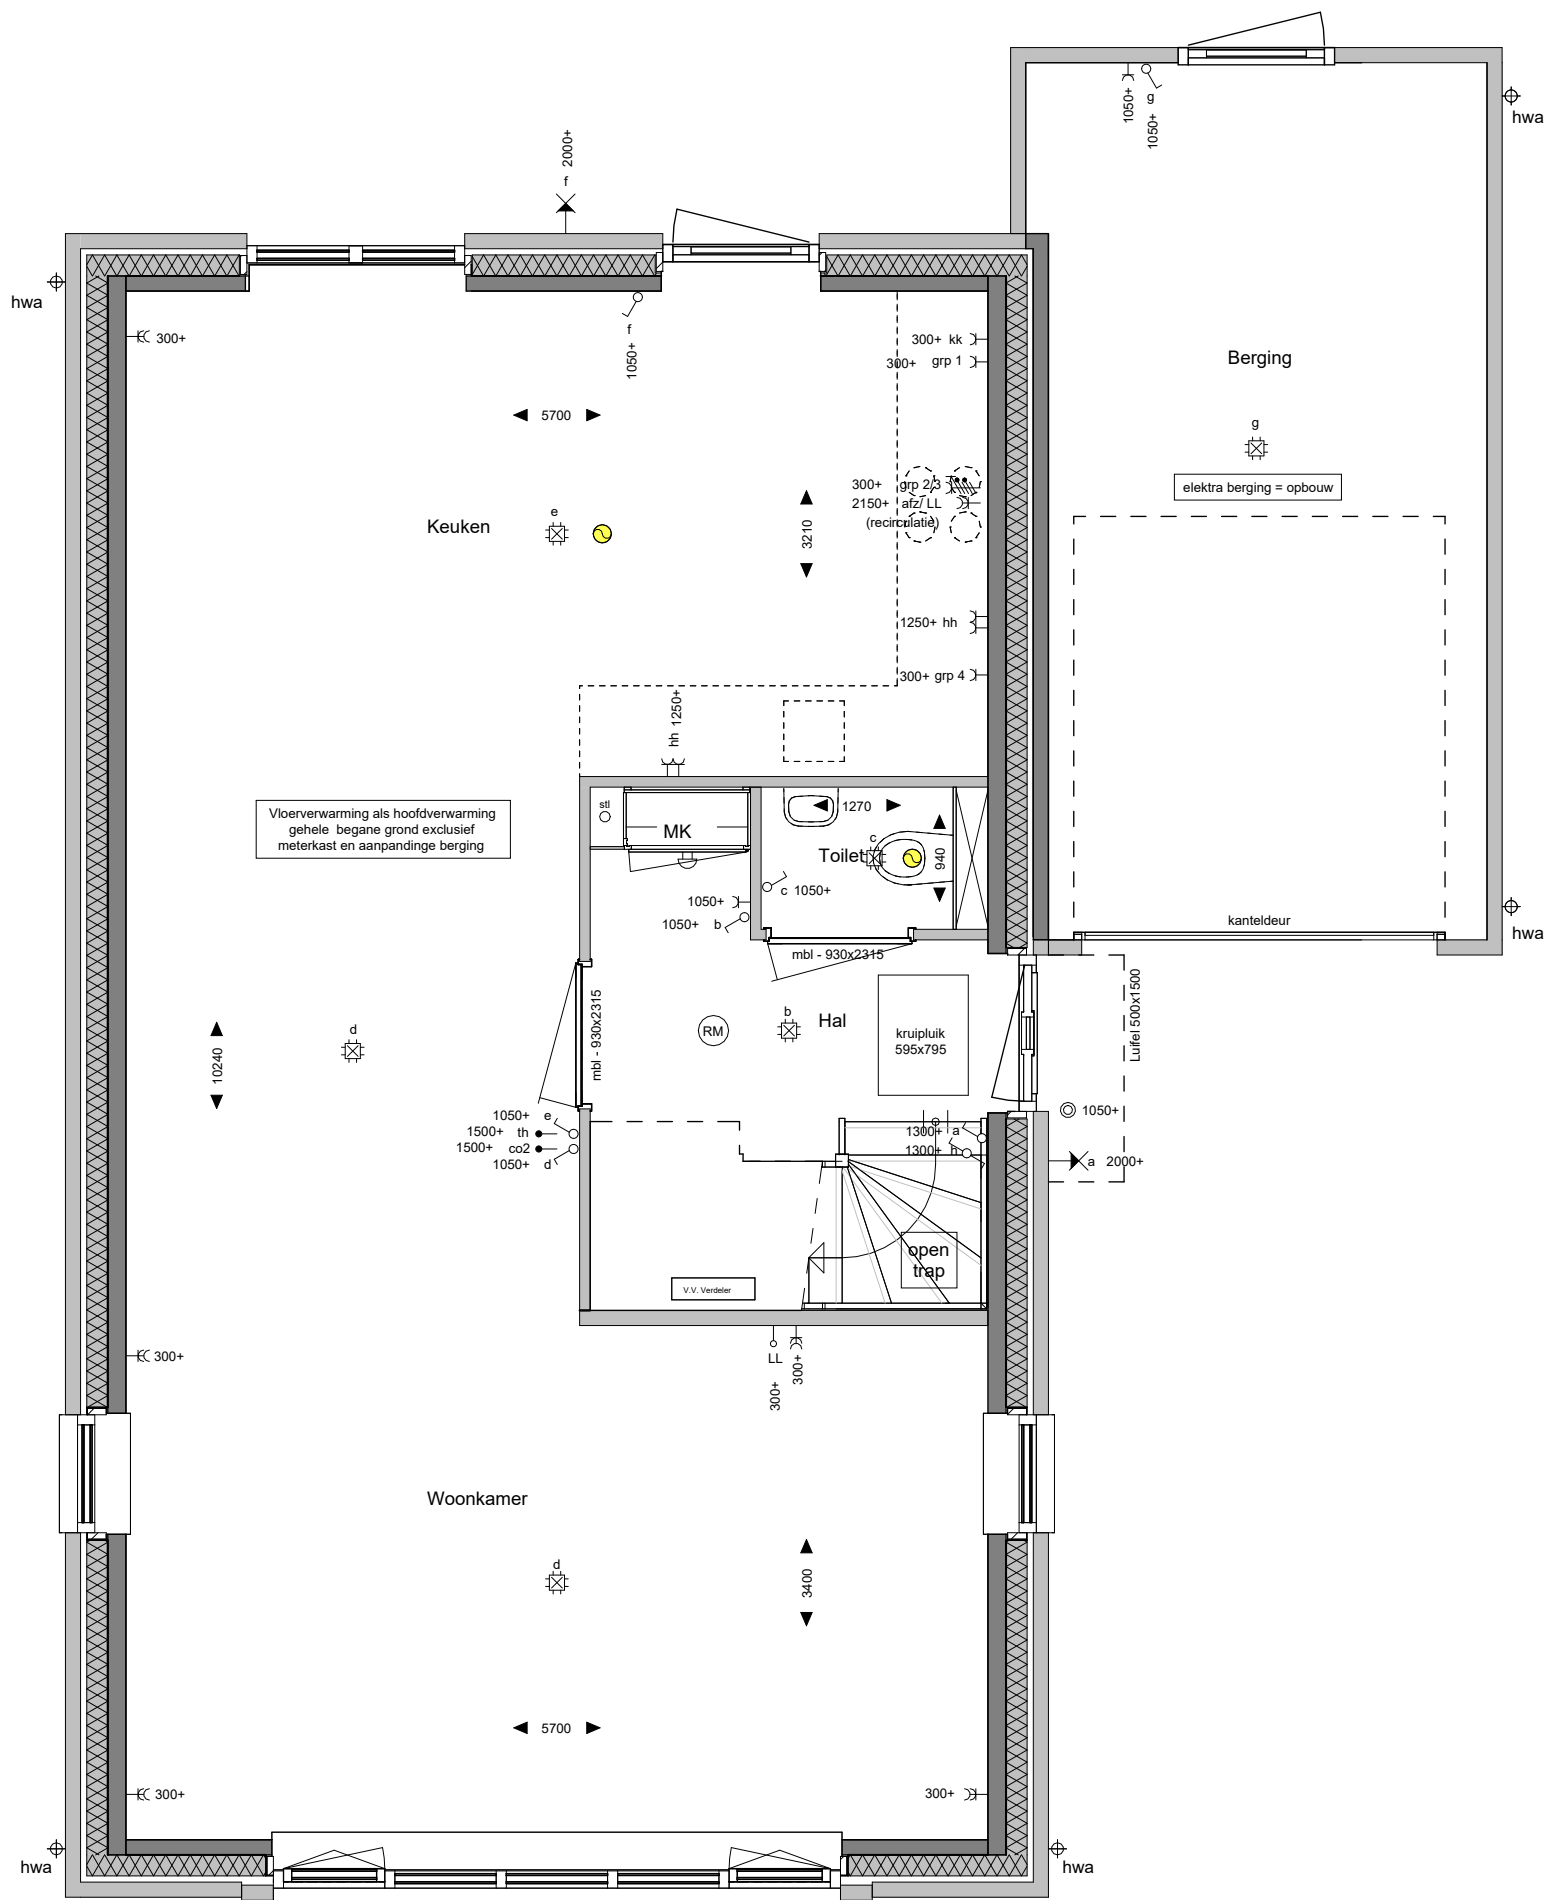

Begane grond

1 : 50

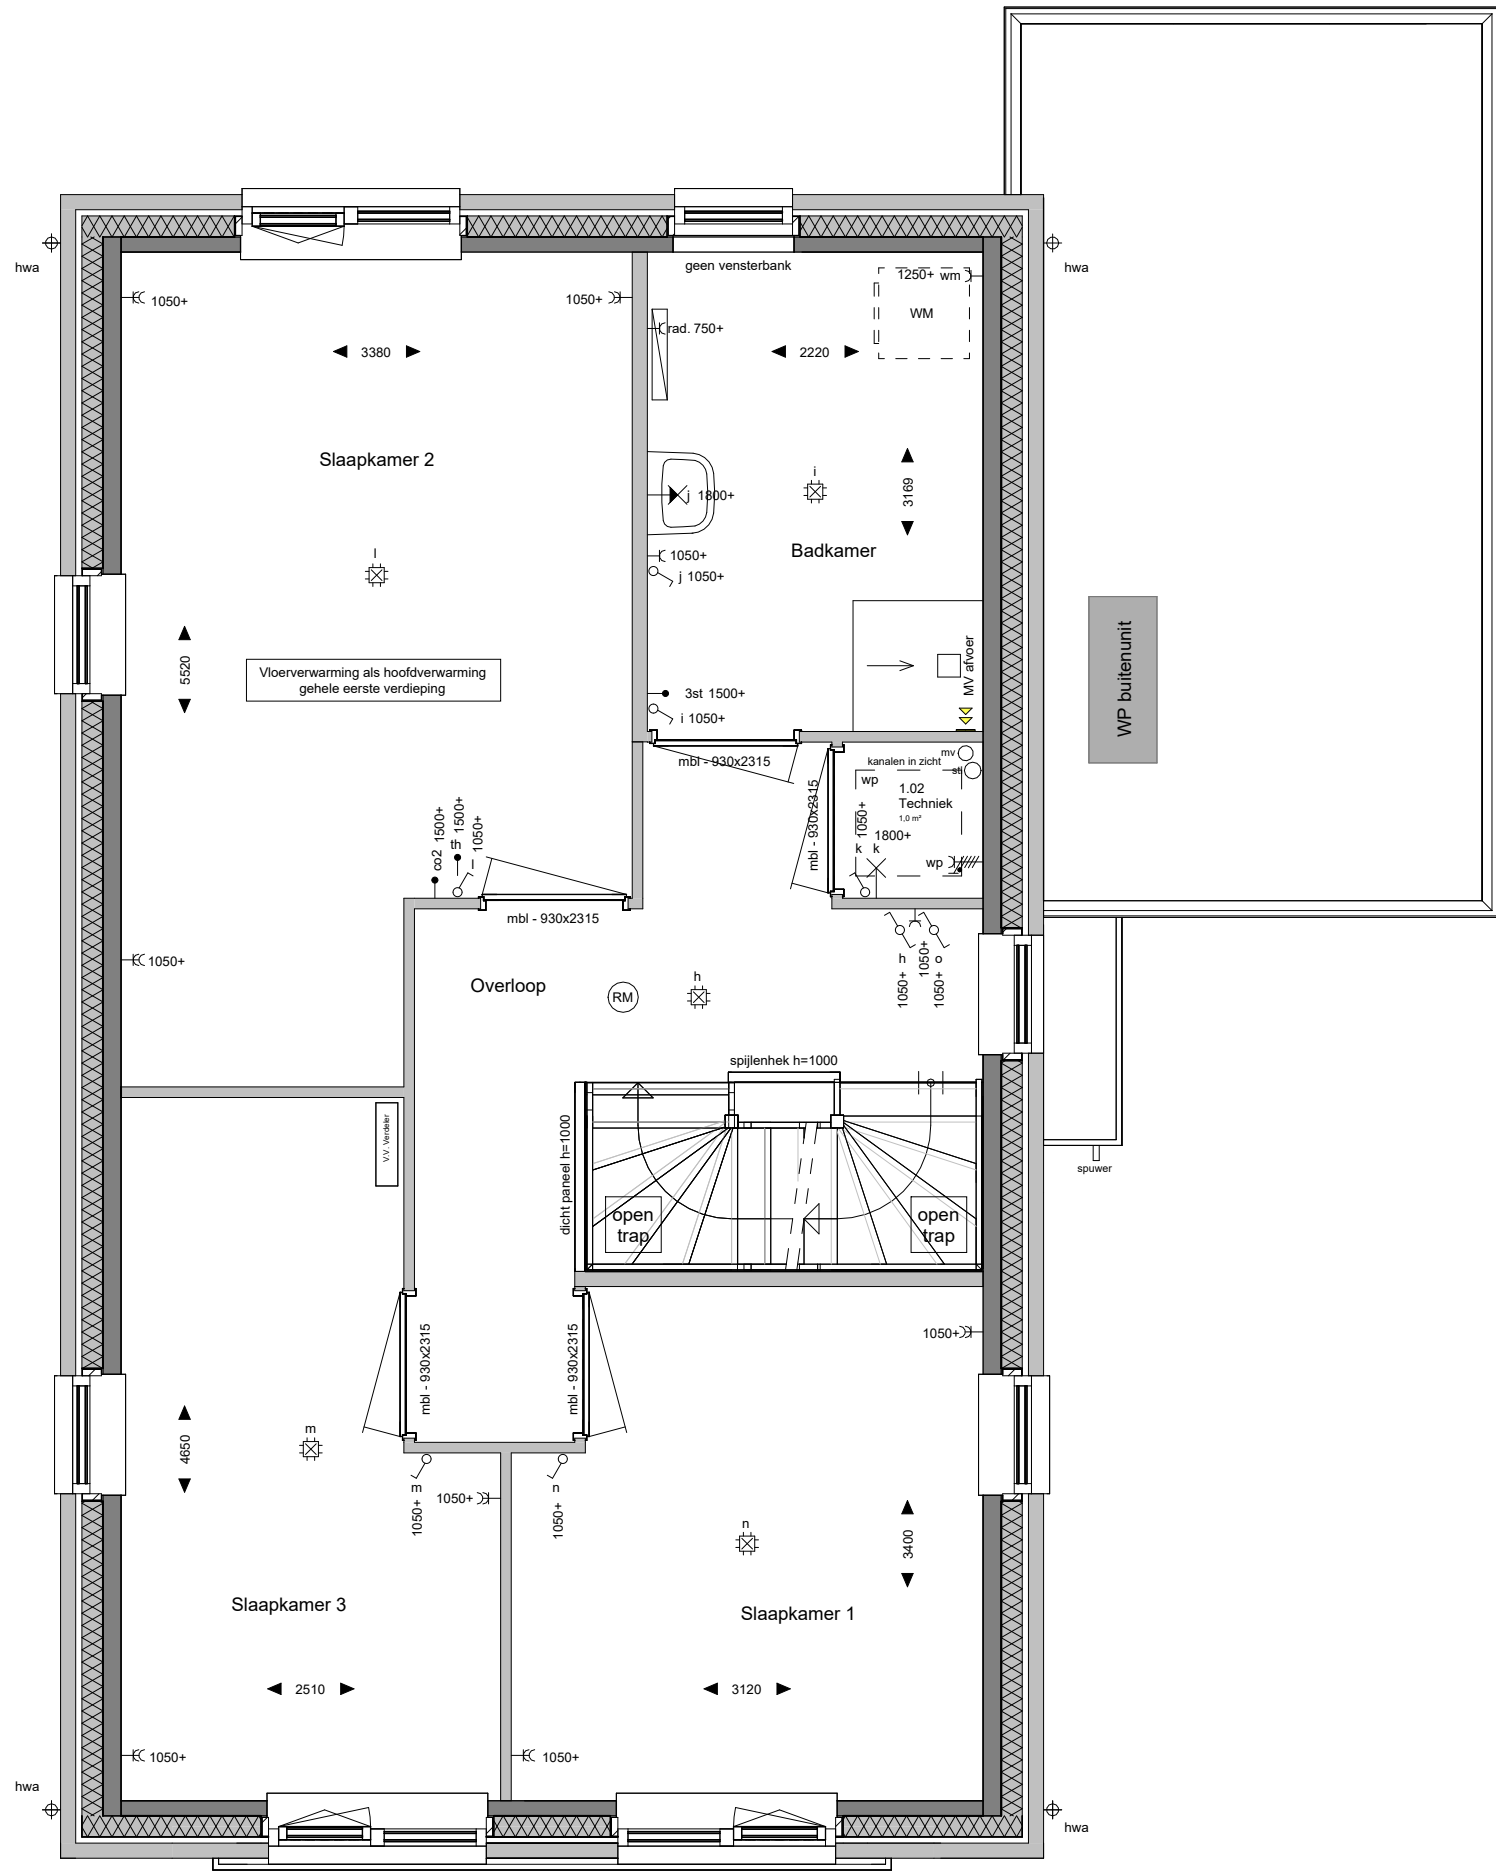

1e verdieping

1 : 50

Renvooi

	gevelmetselwerk		positie warmtepomp		positie elektrische radiator
	gevelisolatie		positie buitenunit warmtepomp		draairichting gevelkozijn
	bouwmuren, dragend		positie mechanische ventilatie		
	binnenwanden		positie omvormer		
	aanduiding trapuitvoering		ruimte maatvoering		
	positie verdelers vloerverwarming				
	positie kruipruik		aanduiding binnendeurkozijn		

E - renvooi


	MV-afvoer in ruimte. Aantallen en locaties ventilaten n.t.b. door installateur.		MV-afvoer, wand ventiel.		Wisselschakelaar
	Schel		Perilex		Bedrade leiding met lasdoos
	Beldrukker		3 fase - Warmtepomp		Thermostaat
	Enkele wandcontactdoos (wcd)		Lichtpunt plafond		Driestandenschakelaar MV
	Enkele wcd (spat)waterdicht		Wandlichtpunt		CO2 sensor
	Dubbele wcd horizontaal		Wandlichtpunt, spatwaterdicht		Loze leiding
	Dubbele wcd horizontaal (spat)waterdicht		Rookmelder, plafond		
	Dubbele wcd verticaal		Enkelpolige schakelaar		
	Dubbele wcd verticaal (spat)waterdicht		Serieschakelaar		

THUISINBOUWEN NL
DE CREATIVE, INSPIRERENDE VILLABOUWERS




Laatste wijziging :					
Opdrachtgever	:	BO Vastgoed & Ontwikkeling			ThuisinBouwen B.V. www.thuisinbouwen.nl info@thuisinbouwen.nl
Project	:	Land van Essche III Bouwnummer : 08		Type: Vrijstaand	
Locatie	:	Strijen			
Onderdeel	:	Blok 22 Beganegrond en 1e verdieping			Werknr. : U23025
Status	:	Definitief			Bnr. : 08
Datum	:	16-02-2024			Teknr. : VT-100-B22-Vrij
Gewijzigd	:	a	d	g	j
		b	e	h	k
		c	f	i	l
					Formaat : A2+ (420x804)
					Schaal : 1 : 50
					Tekenaar :

Positionering en maatvoering is indicatief. Hieraan kunnen geen rechten worden ontleend.

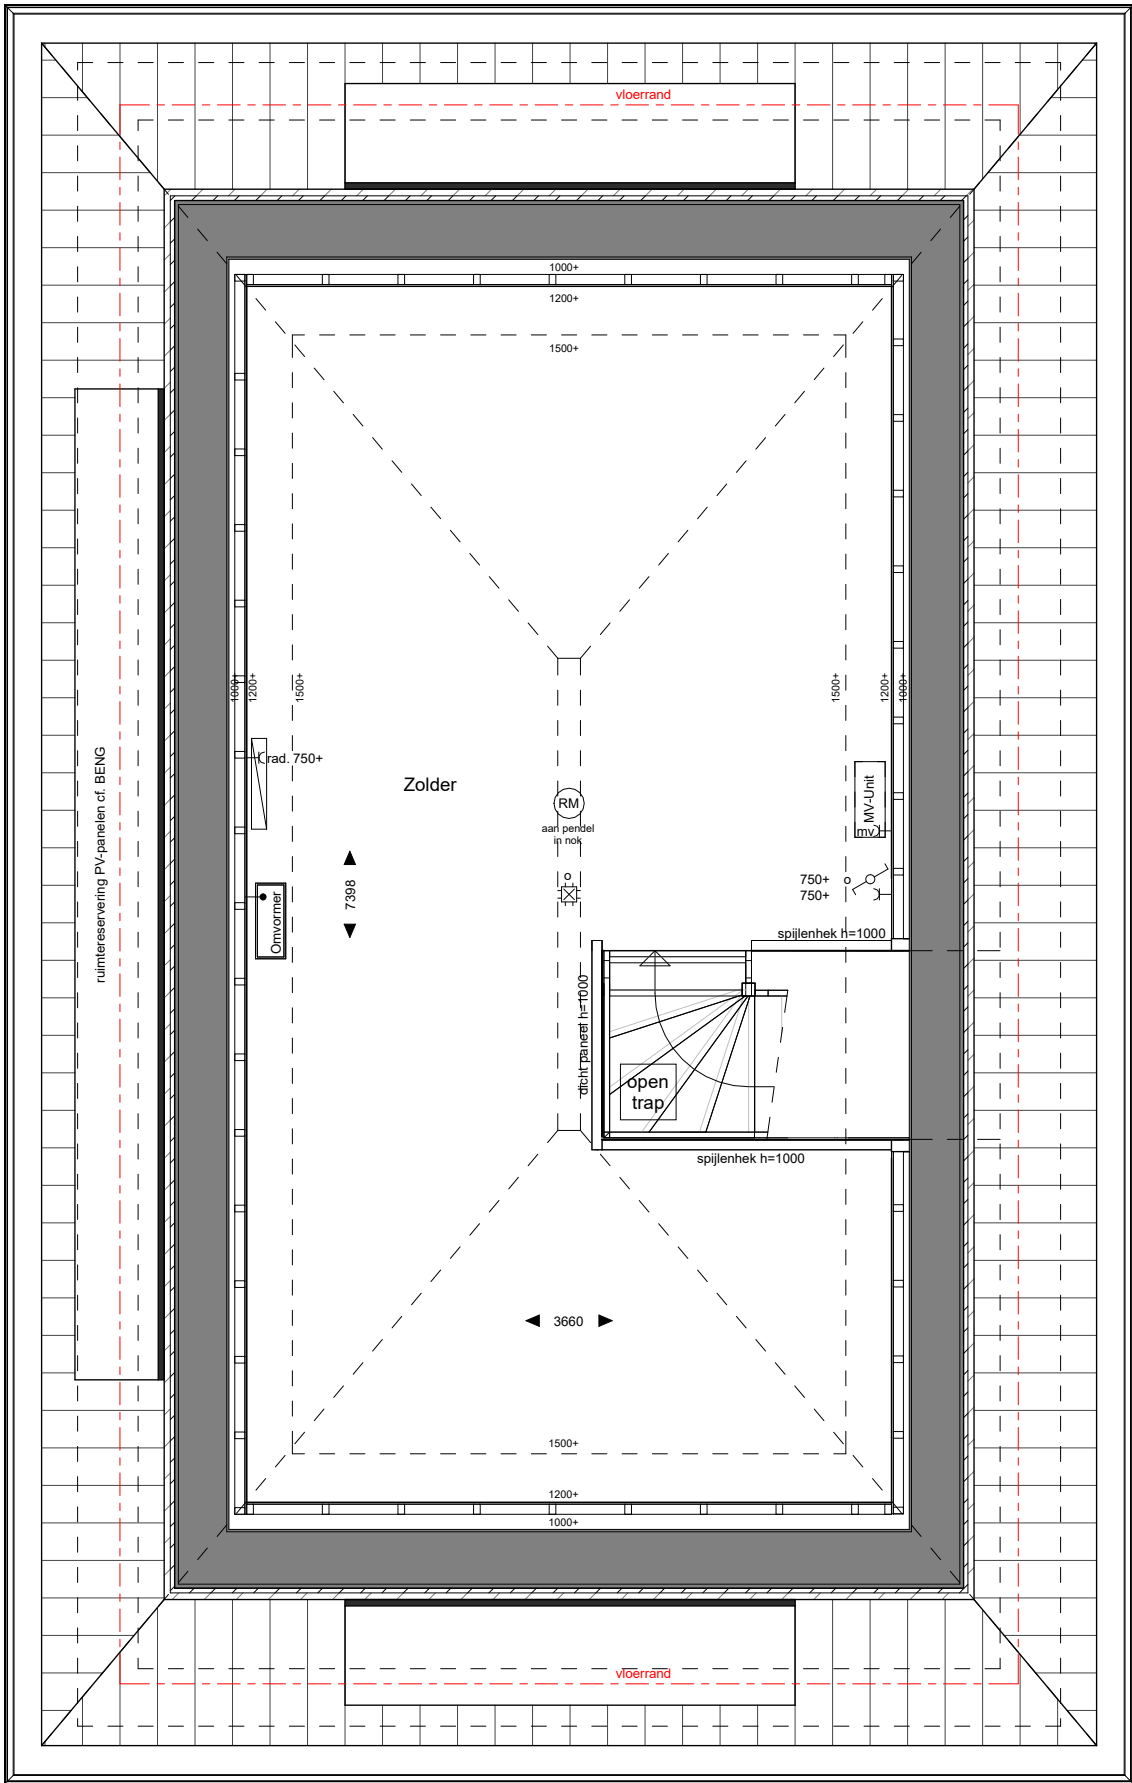

2e verdieping

1 : 50

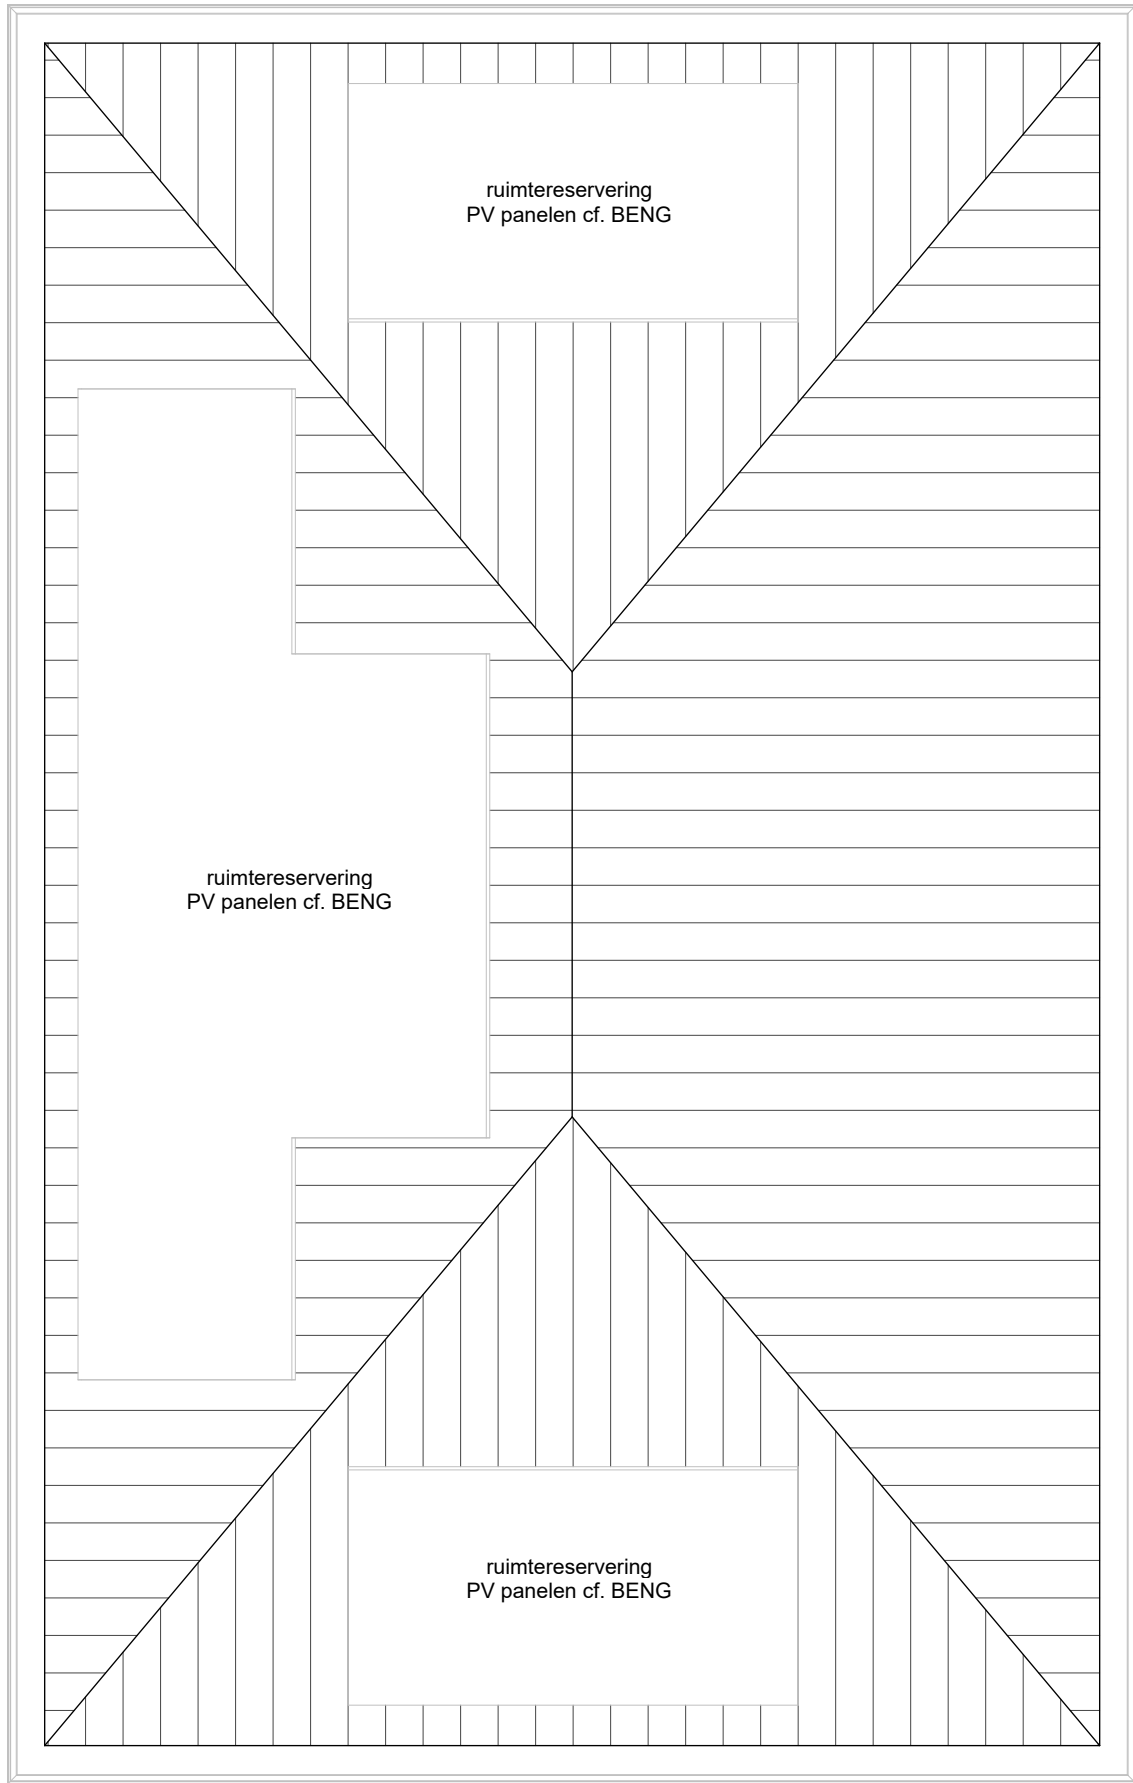

Dak

1 : 50

Renvooi

	gevelmetselwerk		positie warmtepomp		positie elektrische radiator
	gevelisolatie		positie buitenunit warmtepomp		draairichting gevelkozijn
	bouwmuren, dragend		positie mechanische ventilatie		
	binnenwanden		positie omvormer		
	aanduiding trapuitvoering		ruimte maatvoering		
	positie verdeler vloerverwarming		aanduiding binnendeurkozijn		
	positie kruipruimte				

E - renvooi

	MV-afvoer in ruimte. Aantallen en locaties ventielen n.t.b. door installateur.		MV-afvoer, wand ventiel.		Wisselschakelaar
	Schel		Perilex		Bedrade leiding met lasdoos
	Beldrukker		3 fase - Warmtepomp		Thermostaat
	Enkele wandcontactdoos (wcd)		Lichtpunt plafond		Driestandenschakelaar MV
	Enkele wcd (spat)waterdicht		Wandlichtpunt		CO2 sensor
	Dubbele wcd horizontaal		Wandlichtpunt, spatwaterdicht		Loze leiding
	Dubbele wcd horizontaal (spat)waterdicht		Rookmelder, plafond		
	Dubbele wcd verticaal		Enkelpolige schakelaar		
	Dubbele wcd verticaal (spat)waterdicht		Serieschakelaar		

THUISINBOUWEN

DE CREATIVE, INSPIRELENDE VILLABOUWERS

Land van Essche


Groen wonen in Strijen

Laatste wijziging :				ThuisinBouwen B.V. www.thuisinbouwen.nl info@thuisinbouwen.nl	
Opdrachtgever :		BO Vastgoed & Ontwikkeling			
Project :		Land van Essche III Bouwnummer : 08		Type: Vrijstaand	
Locatie :		Strijen			
Onderdeel :		Blok 22 2e Verdieping en dak		Werknr. : U23025	
Status :		Definitief		Bnr. : 08	
Datum :		16-02-2024		Teknr. : VT-110-B22-Vrij	
Gewijzigd :		a d g j b e h k c f i l		Formaat : A2+ (420x804)	
				Schaal : 1 : 50	
				Tekenaar :	


Positionering en maatvoering is indicatief. Hieraan kunnen geen rechten worden ontleend.




Voorgevel
1 : 50

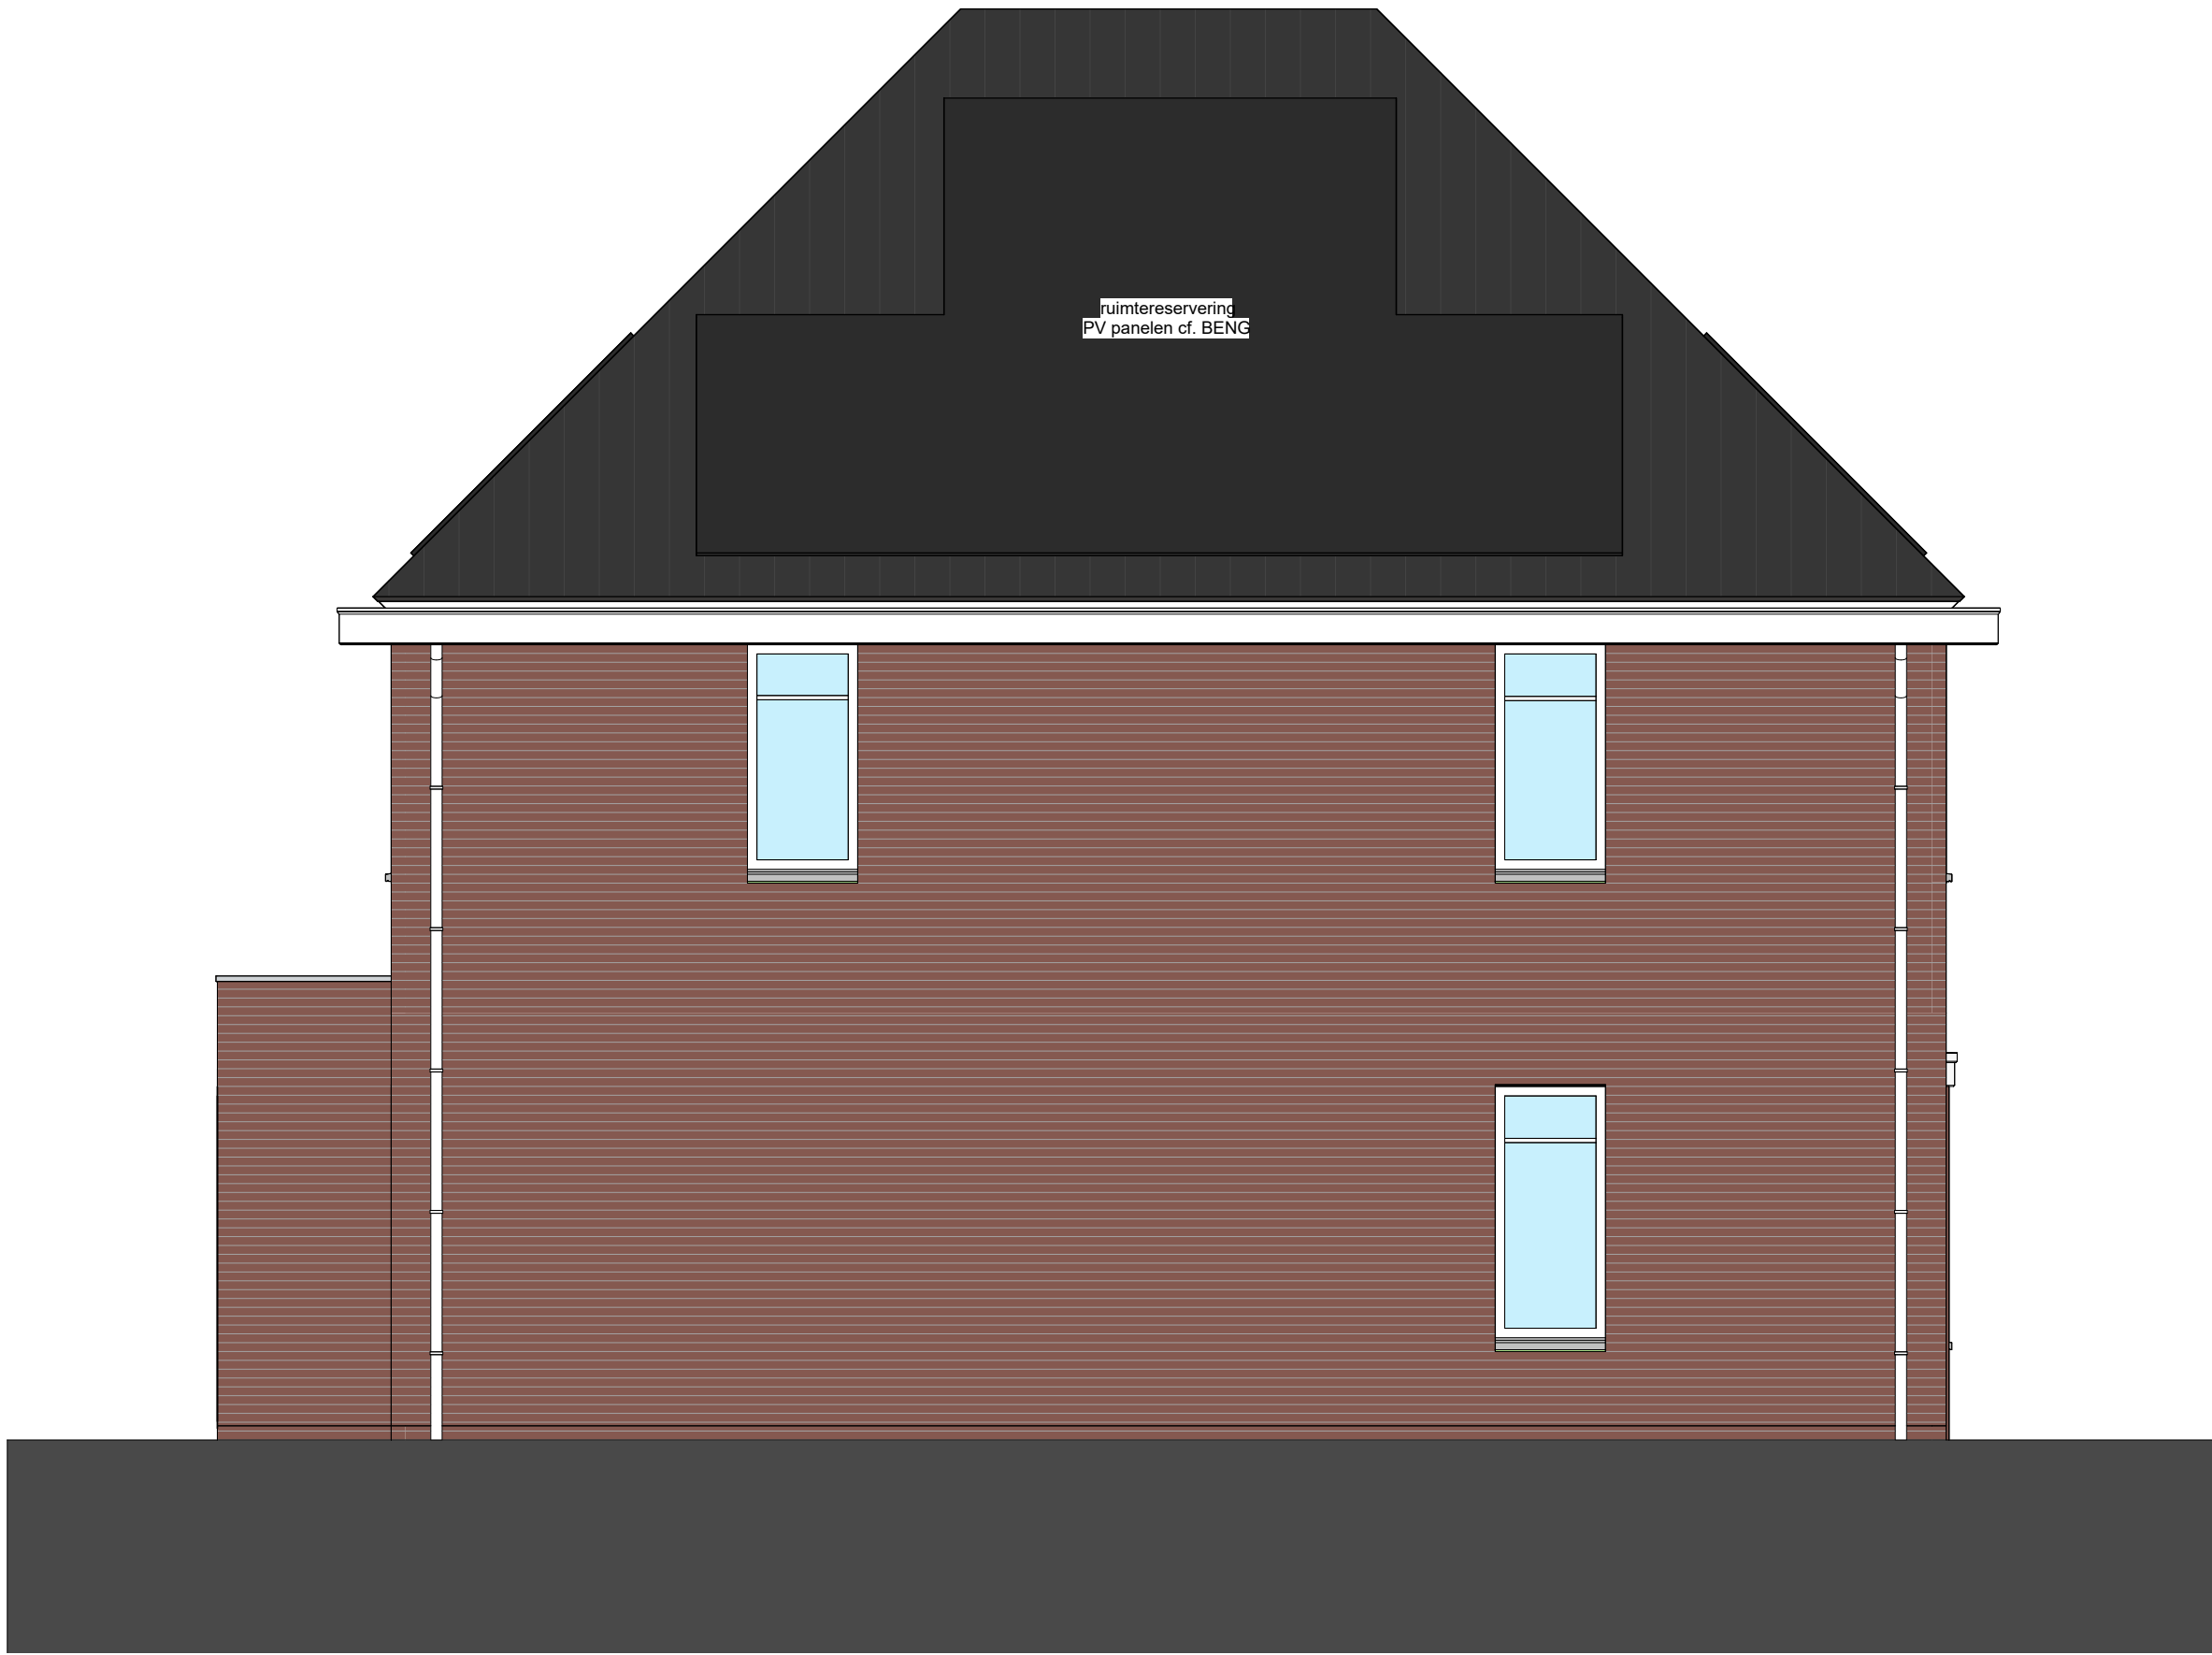


Linker zijgevel
1 : 50

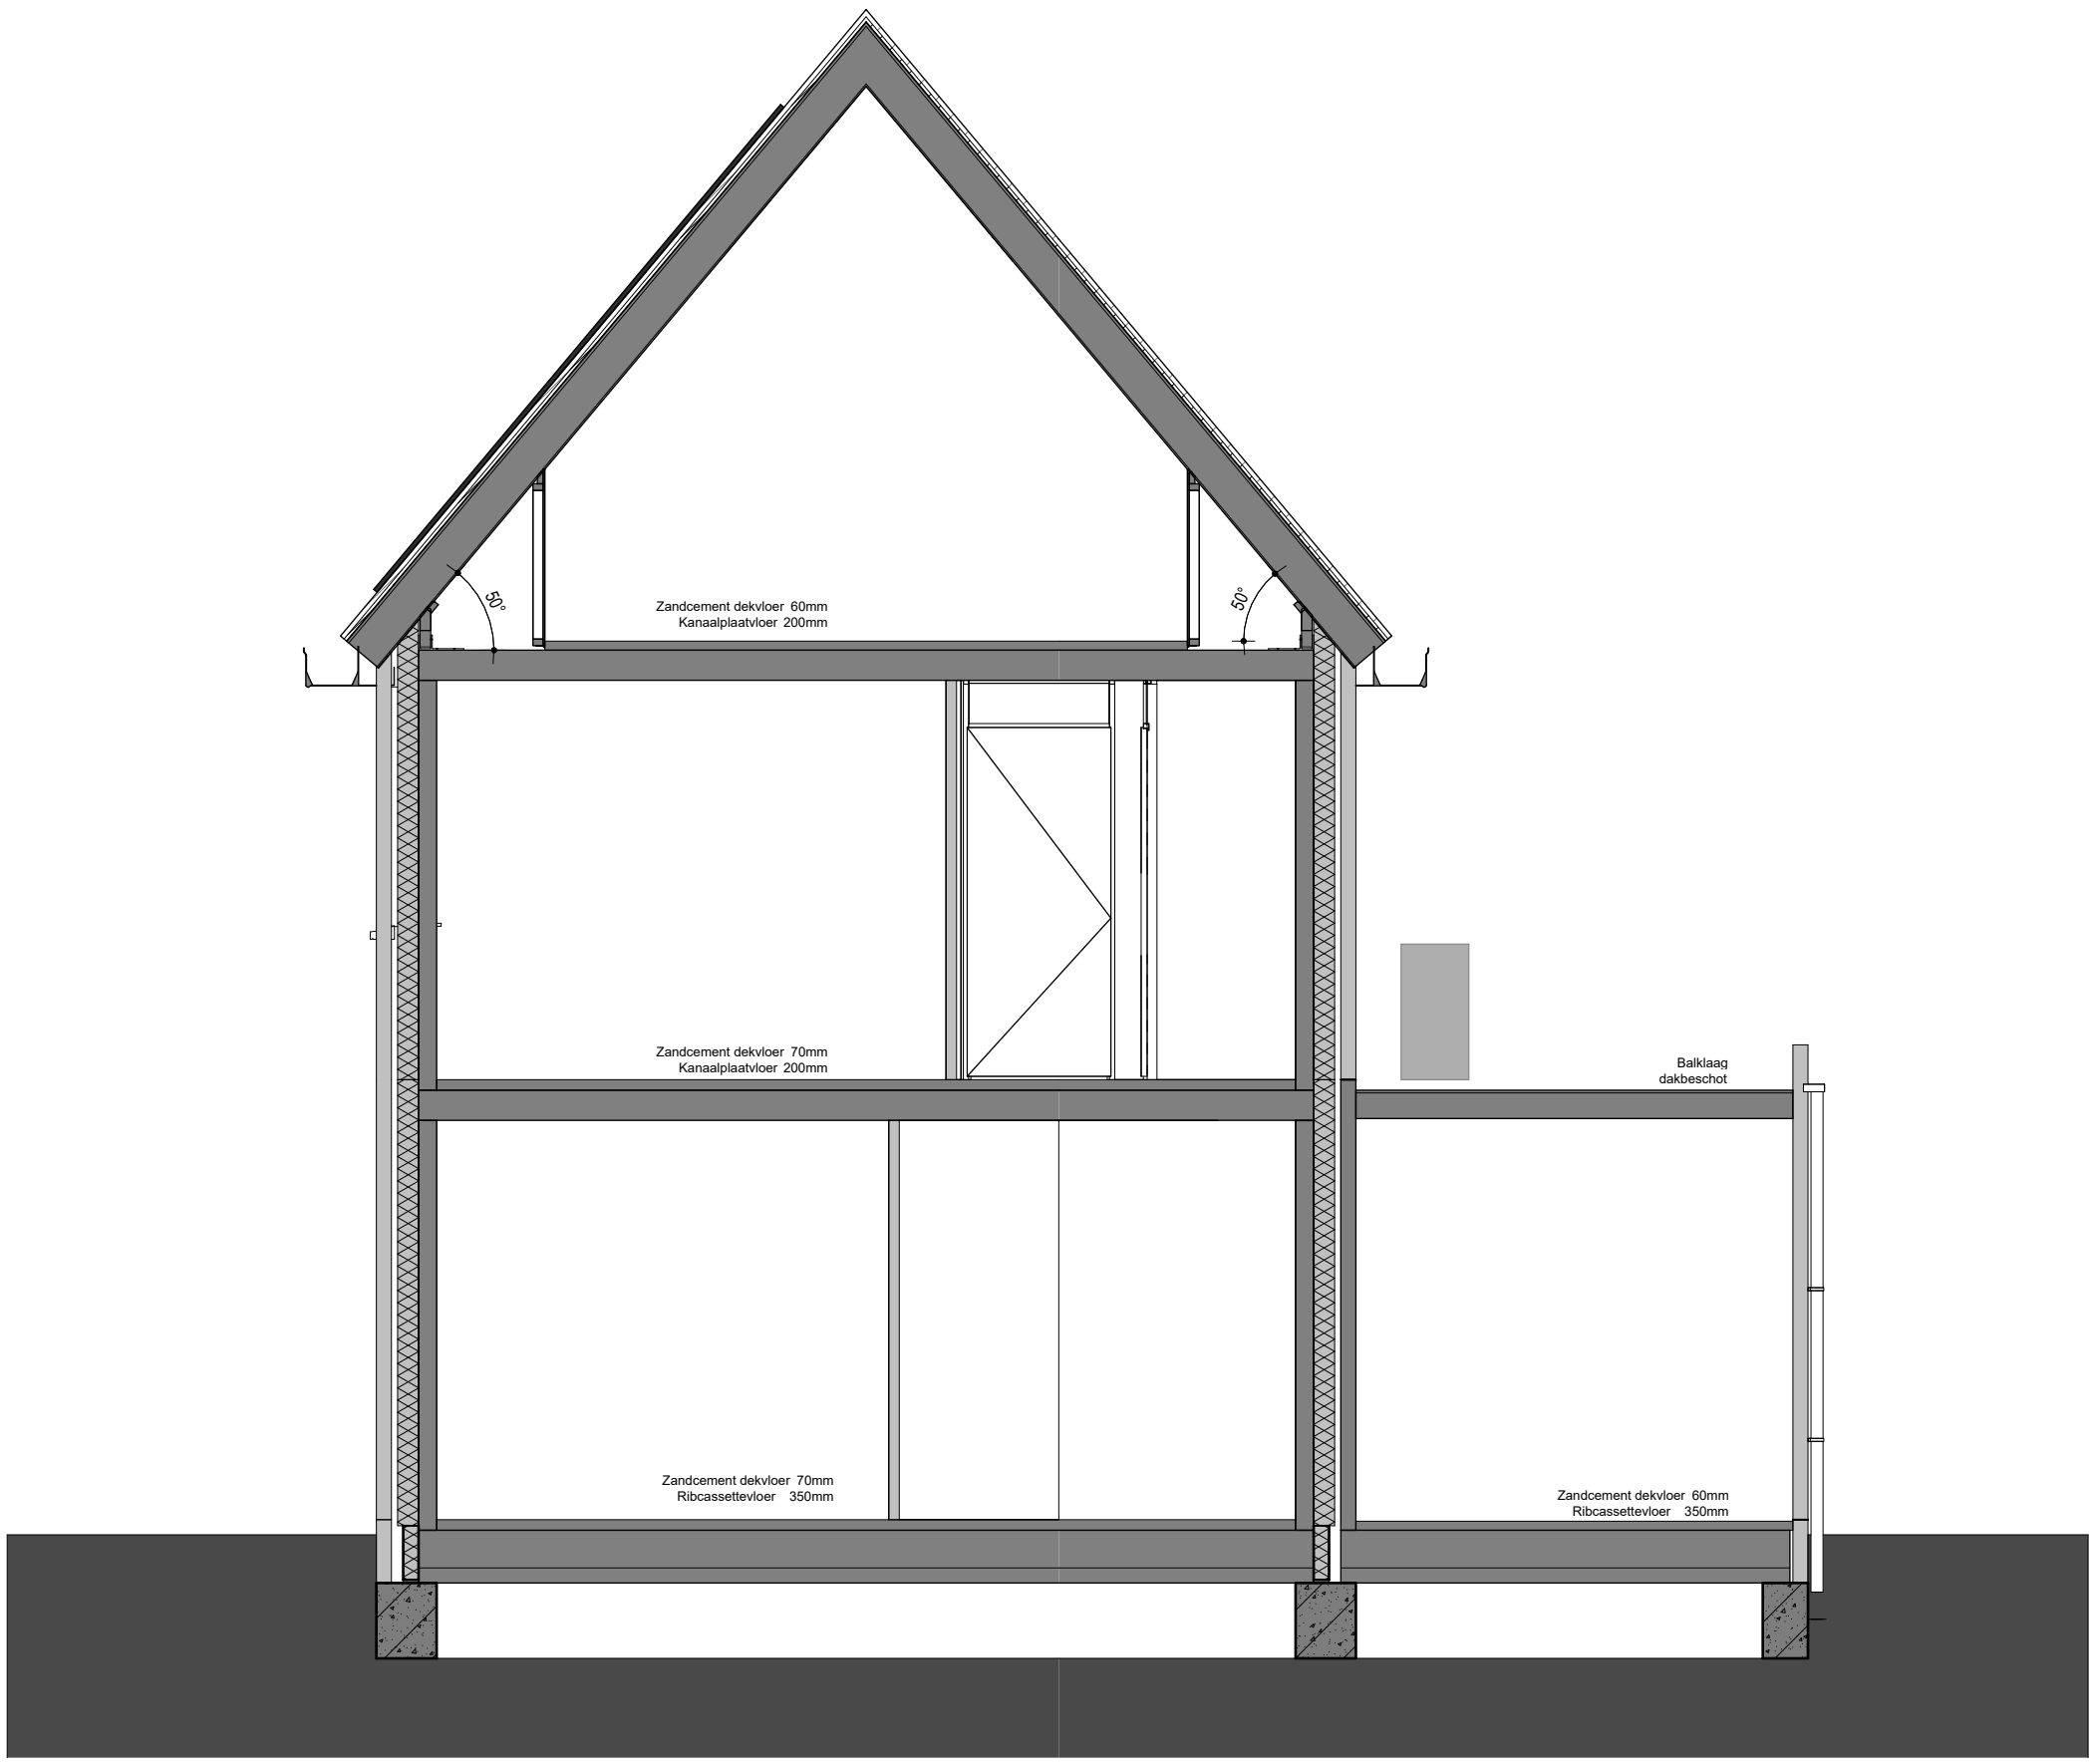


Doorsnede A
1 : 50

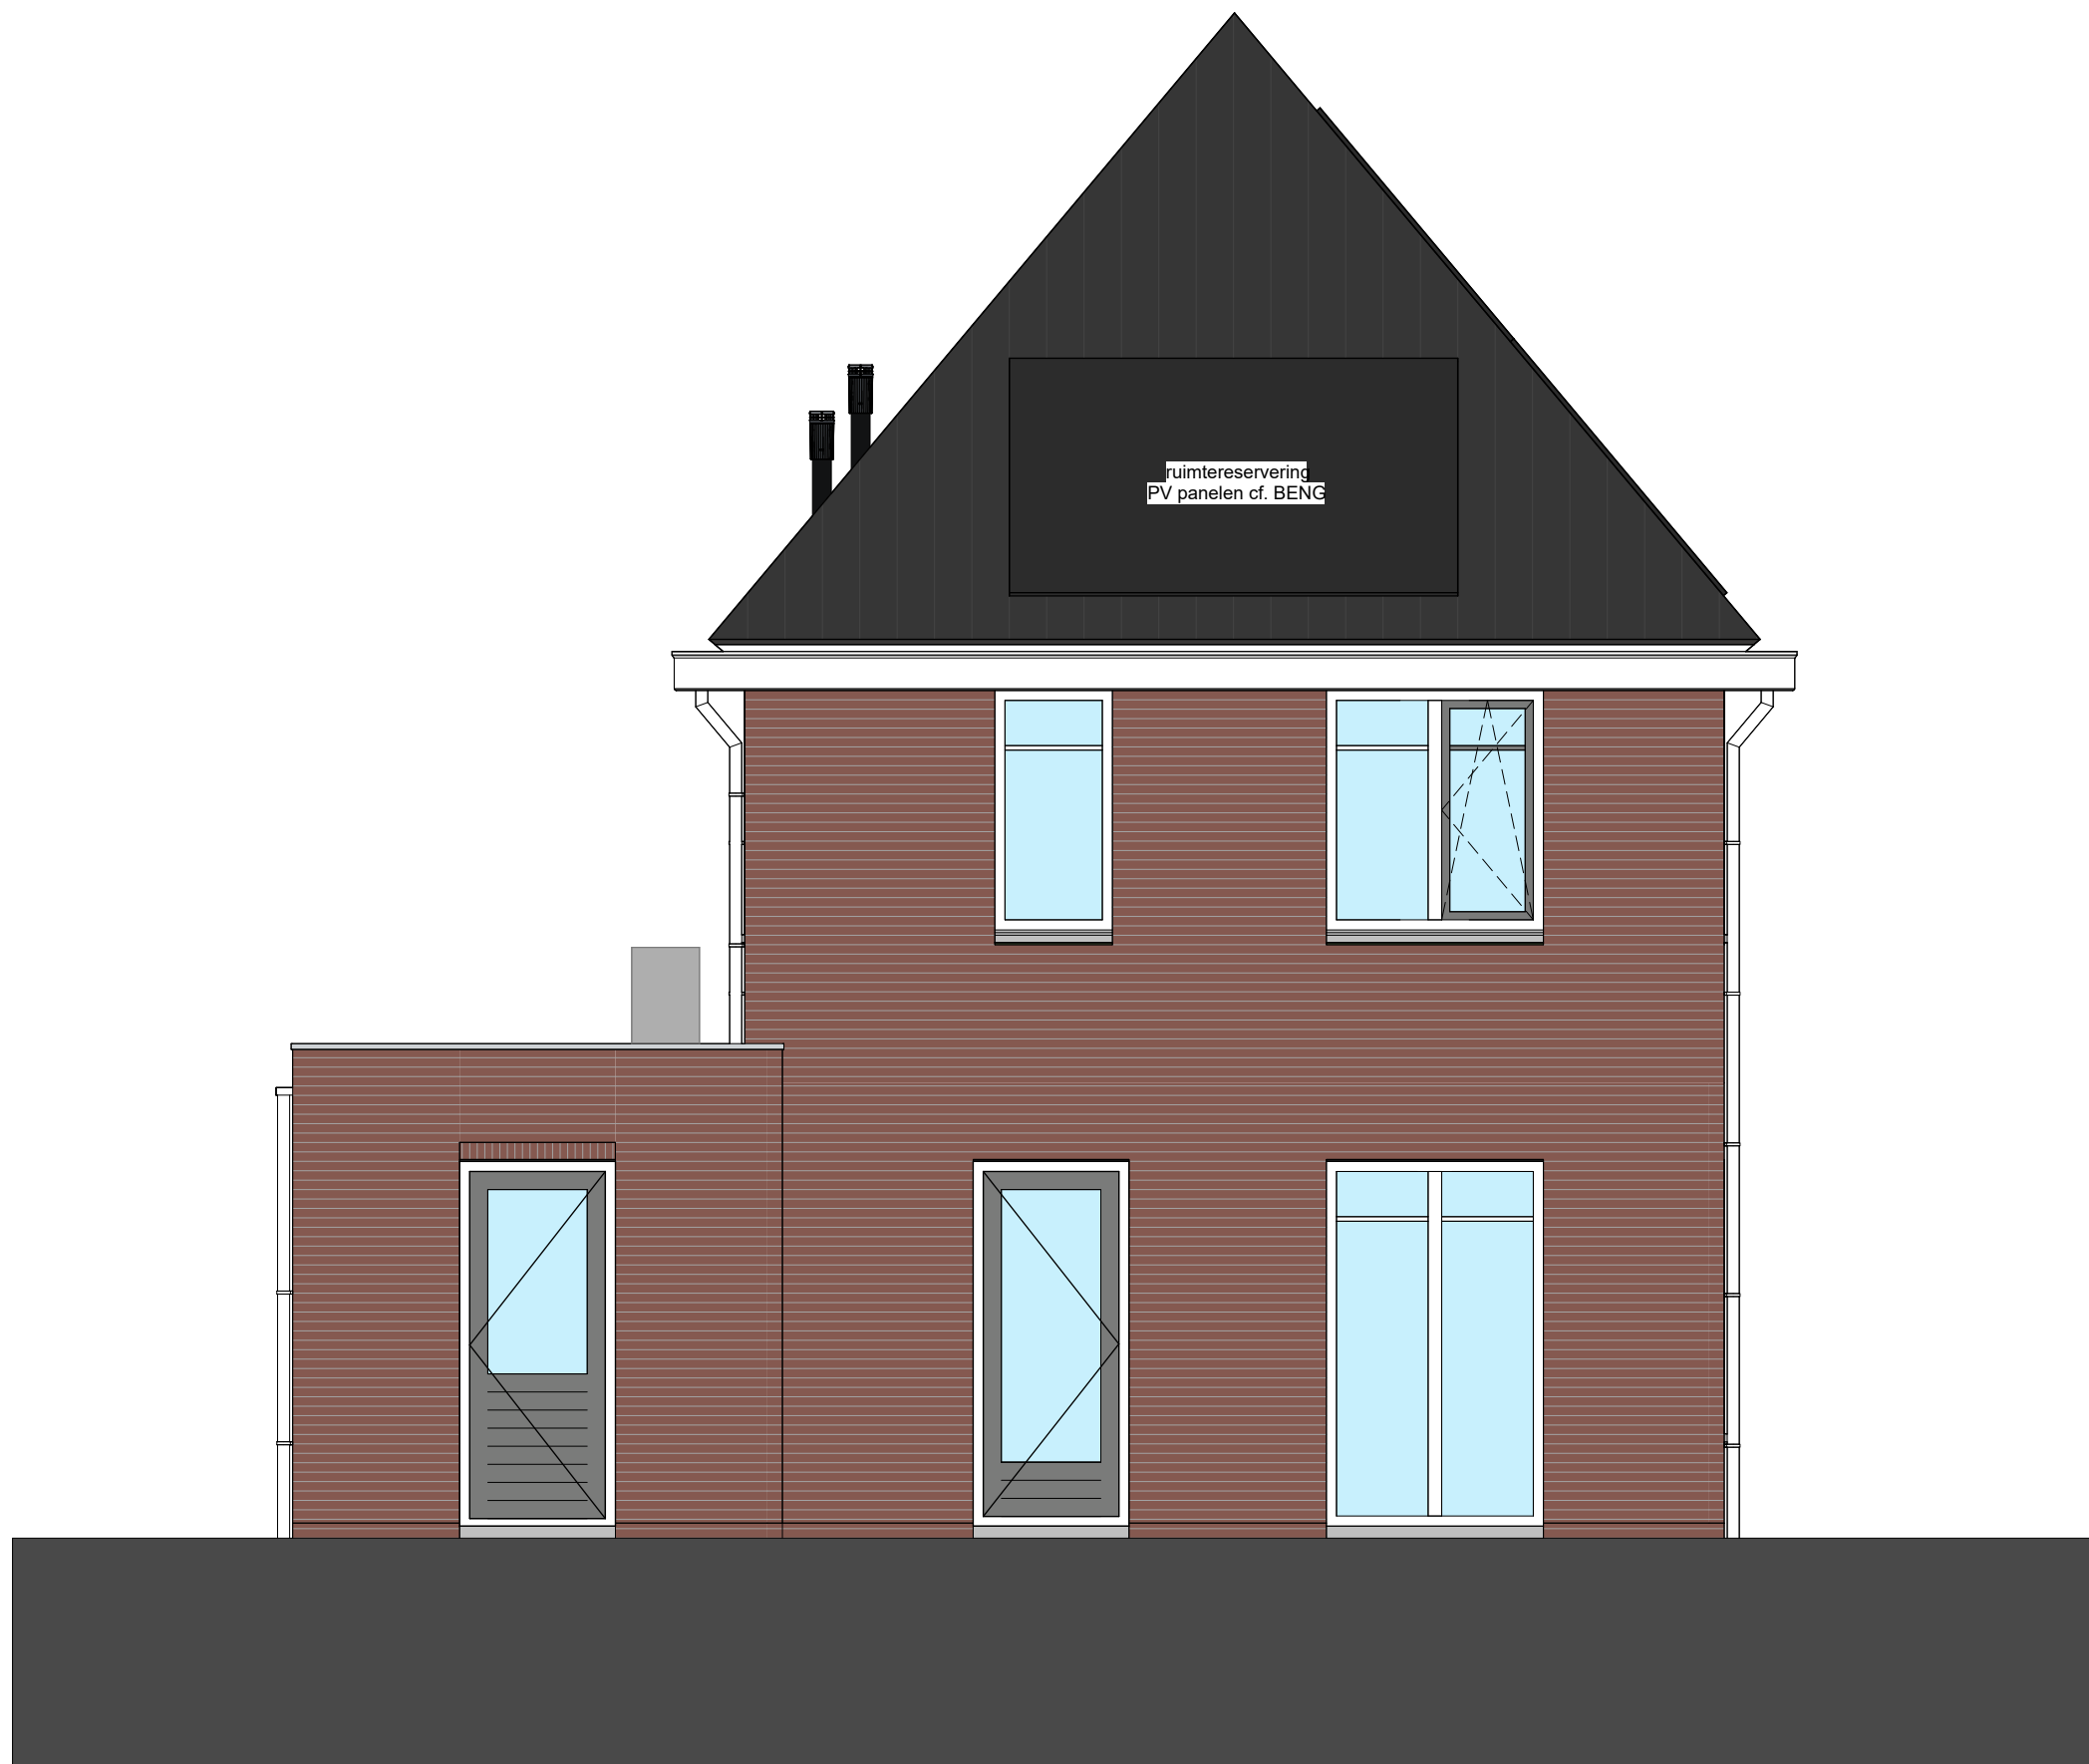

Achtergevel
1 : 50

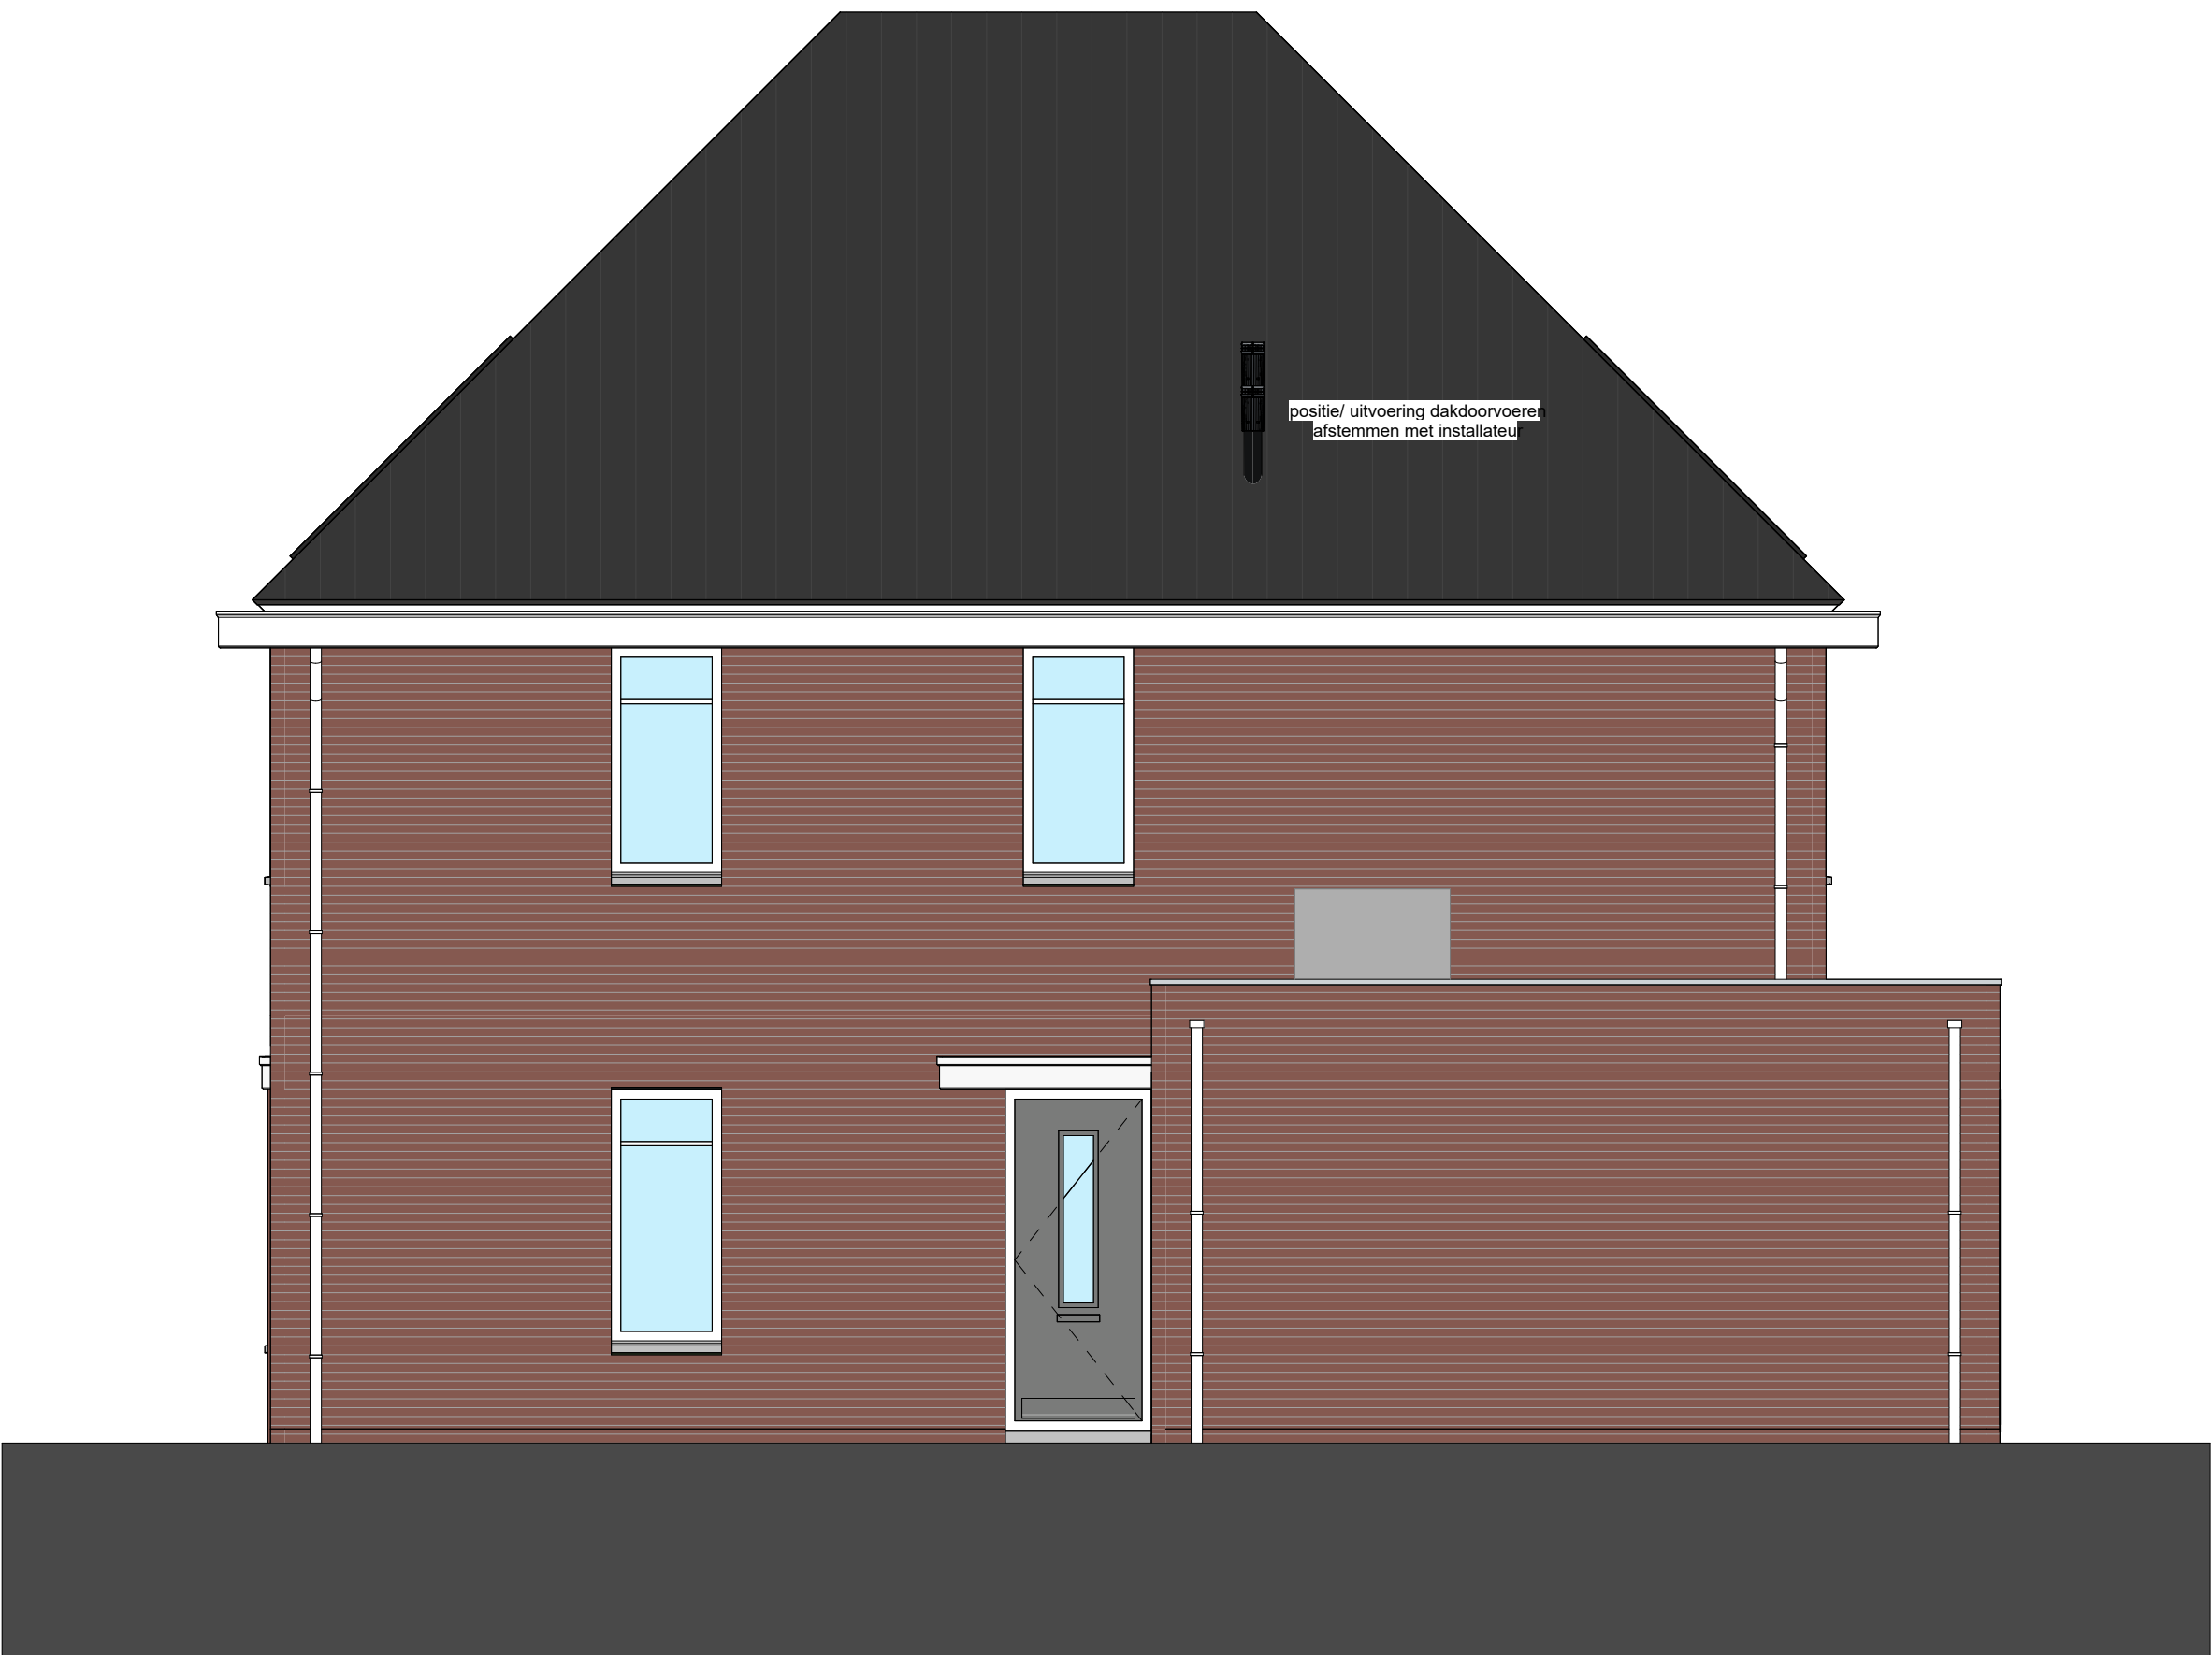

Rechter zijgevel
1 : 50

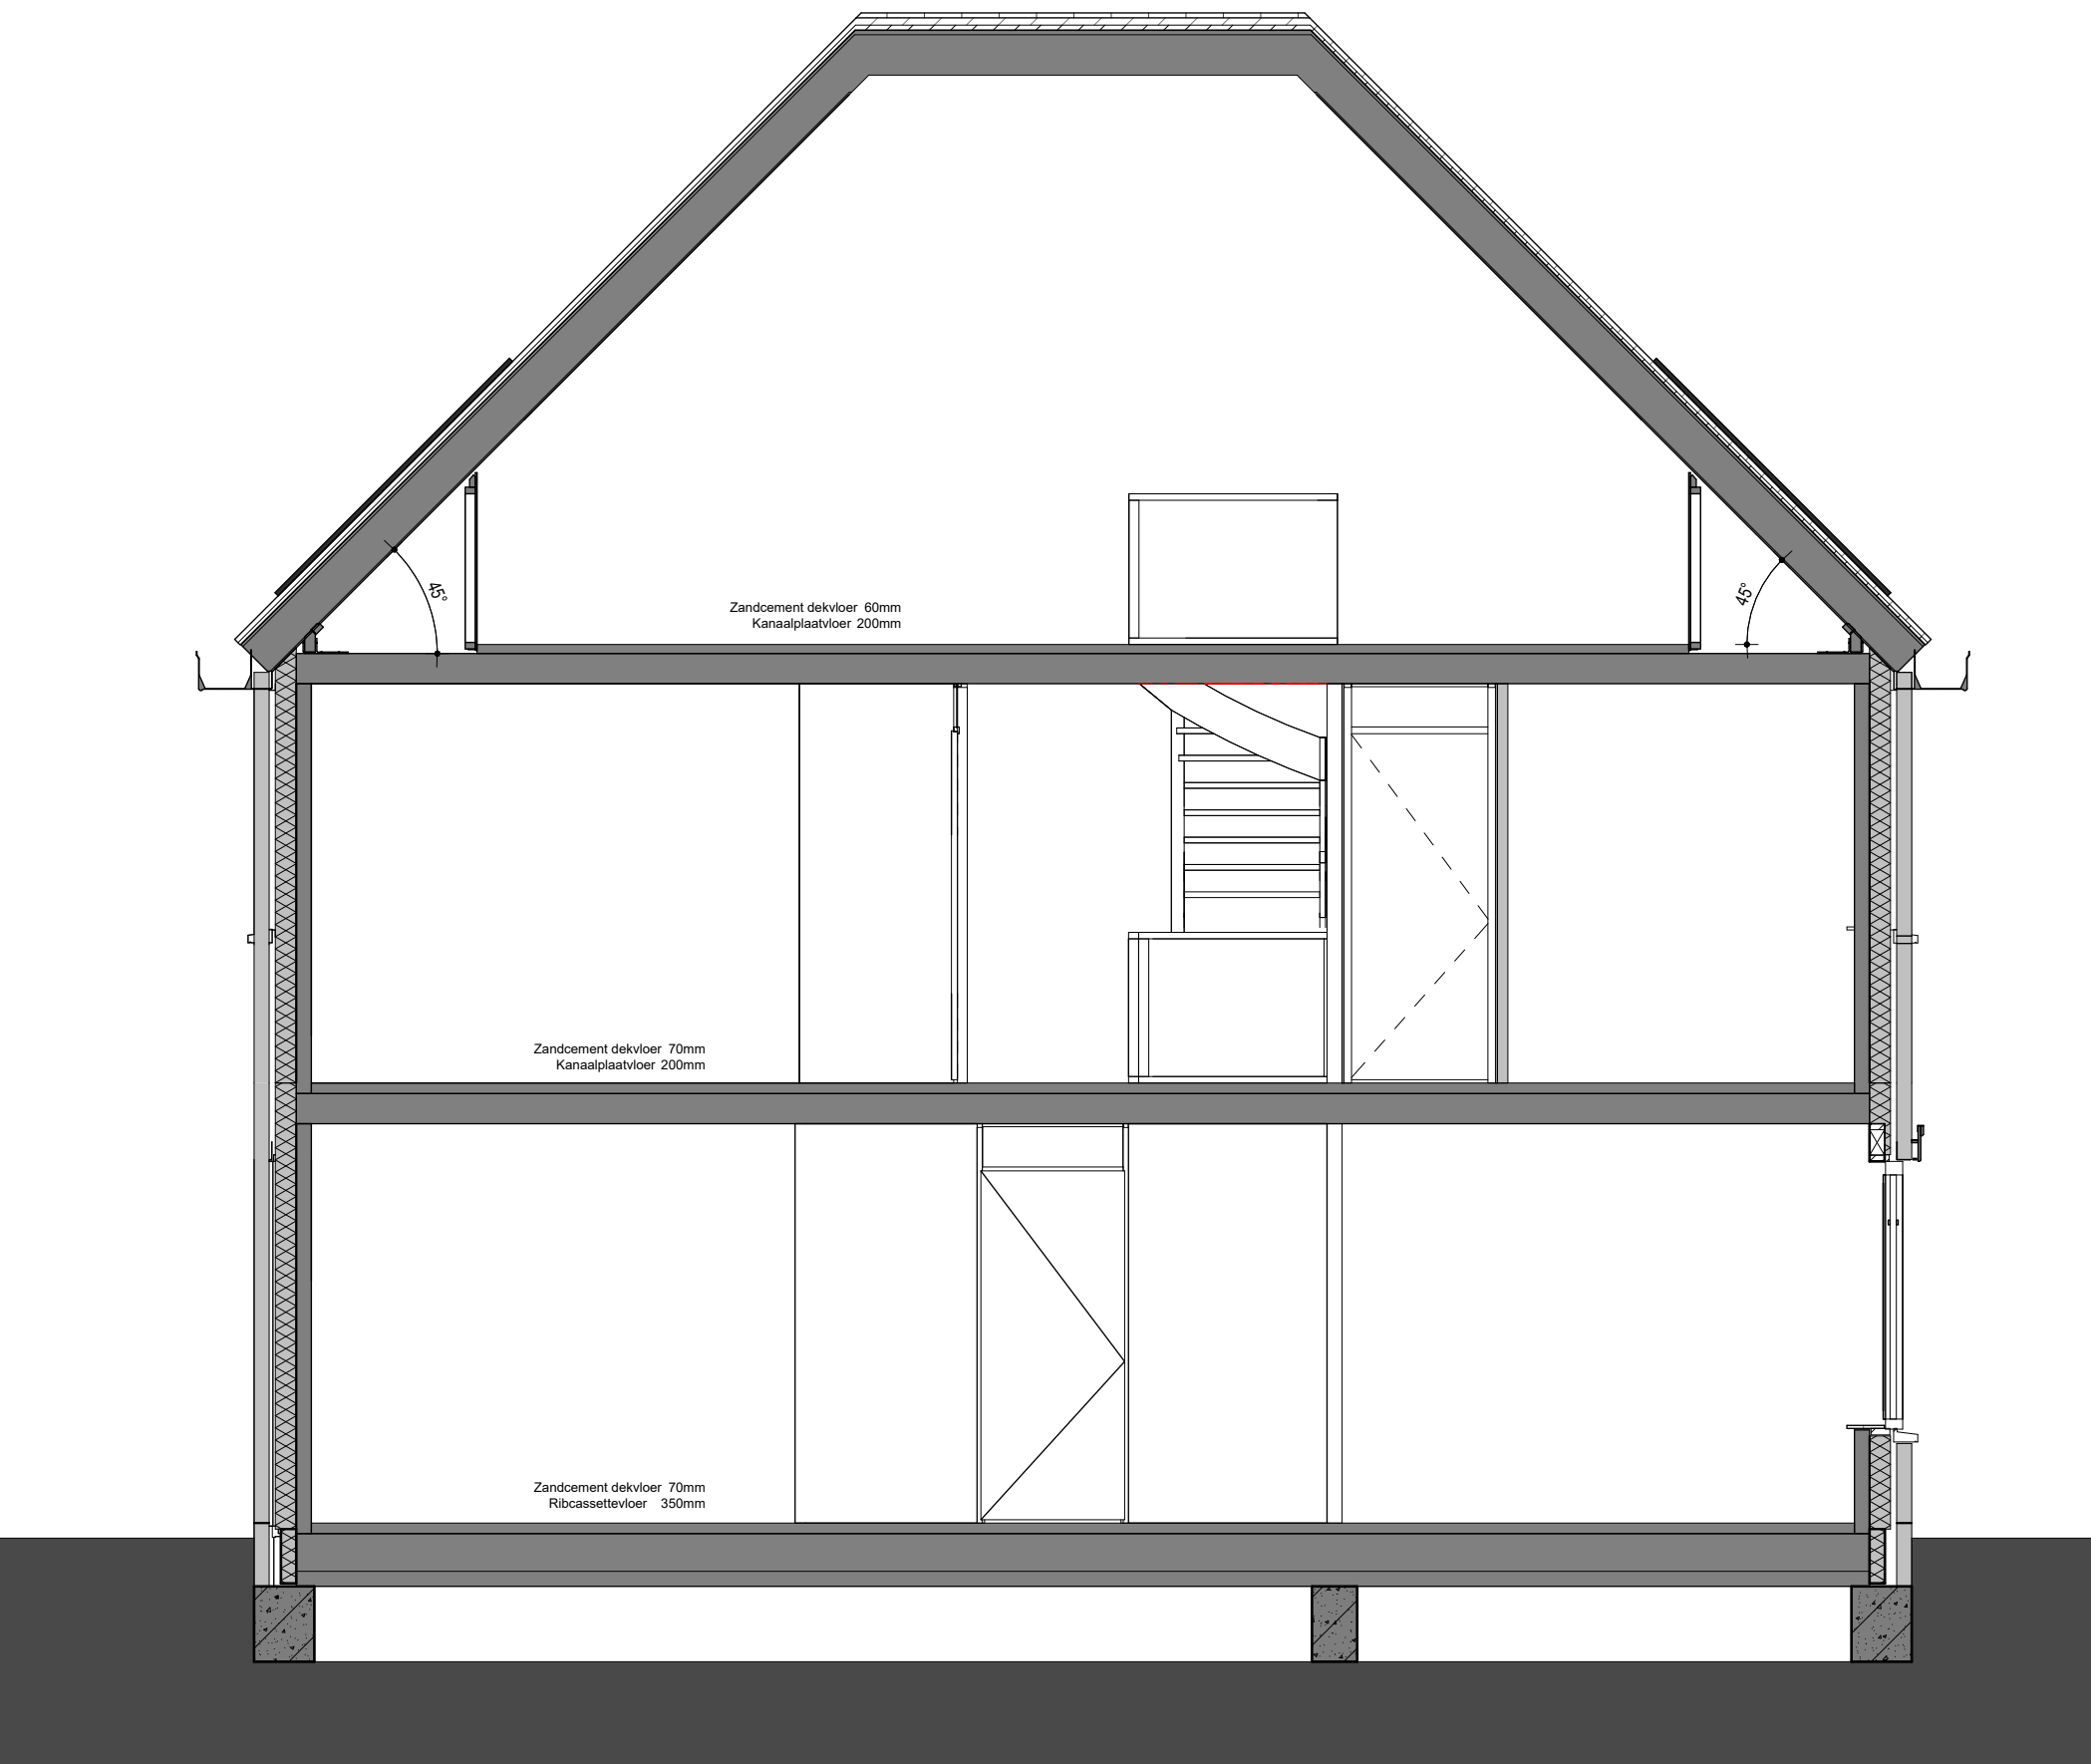

Doorsnede B
1 : 50

THUISINBOUWEN
DE CREATIEVE, INSPIRENDENDE VILLABOUWERS

Land van Essche
Groen wonen in Stijlen

Laatste wijziging	:	BO Vastgoed & Ontwikkeling	ThuisinBouwen B.V. www.thuisinbouwen.nl info@thuisinbouwen.nl
Opdrachtgever	:	BO Vastgoed & Ontwikkeling	
Project	:	Land van Essche II Bouwnummer : 08	Type: Vrijstaand
Locatie	:	Stijlen	
Onderdeel	:	Blok 22 Gevels + doorsnede	Werknr. : U23025
Status	:	Definitief	Bnr. : 08
Datum	:	16-02-2024	Teknr. : V1-200-822-Vrij
Gewijzigd	:	a d g j b e h k c f i l	Formaat : A1+ (594x260) Schaal : 1 : 50 Tekenaar :

Positionering en maatvoering is indicatief. Hieraan kunnen geen rechten worden ontleend.