



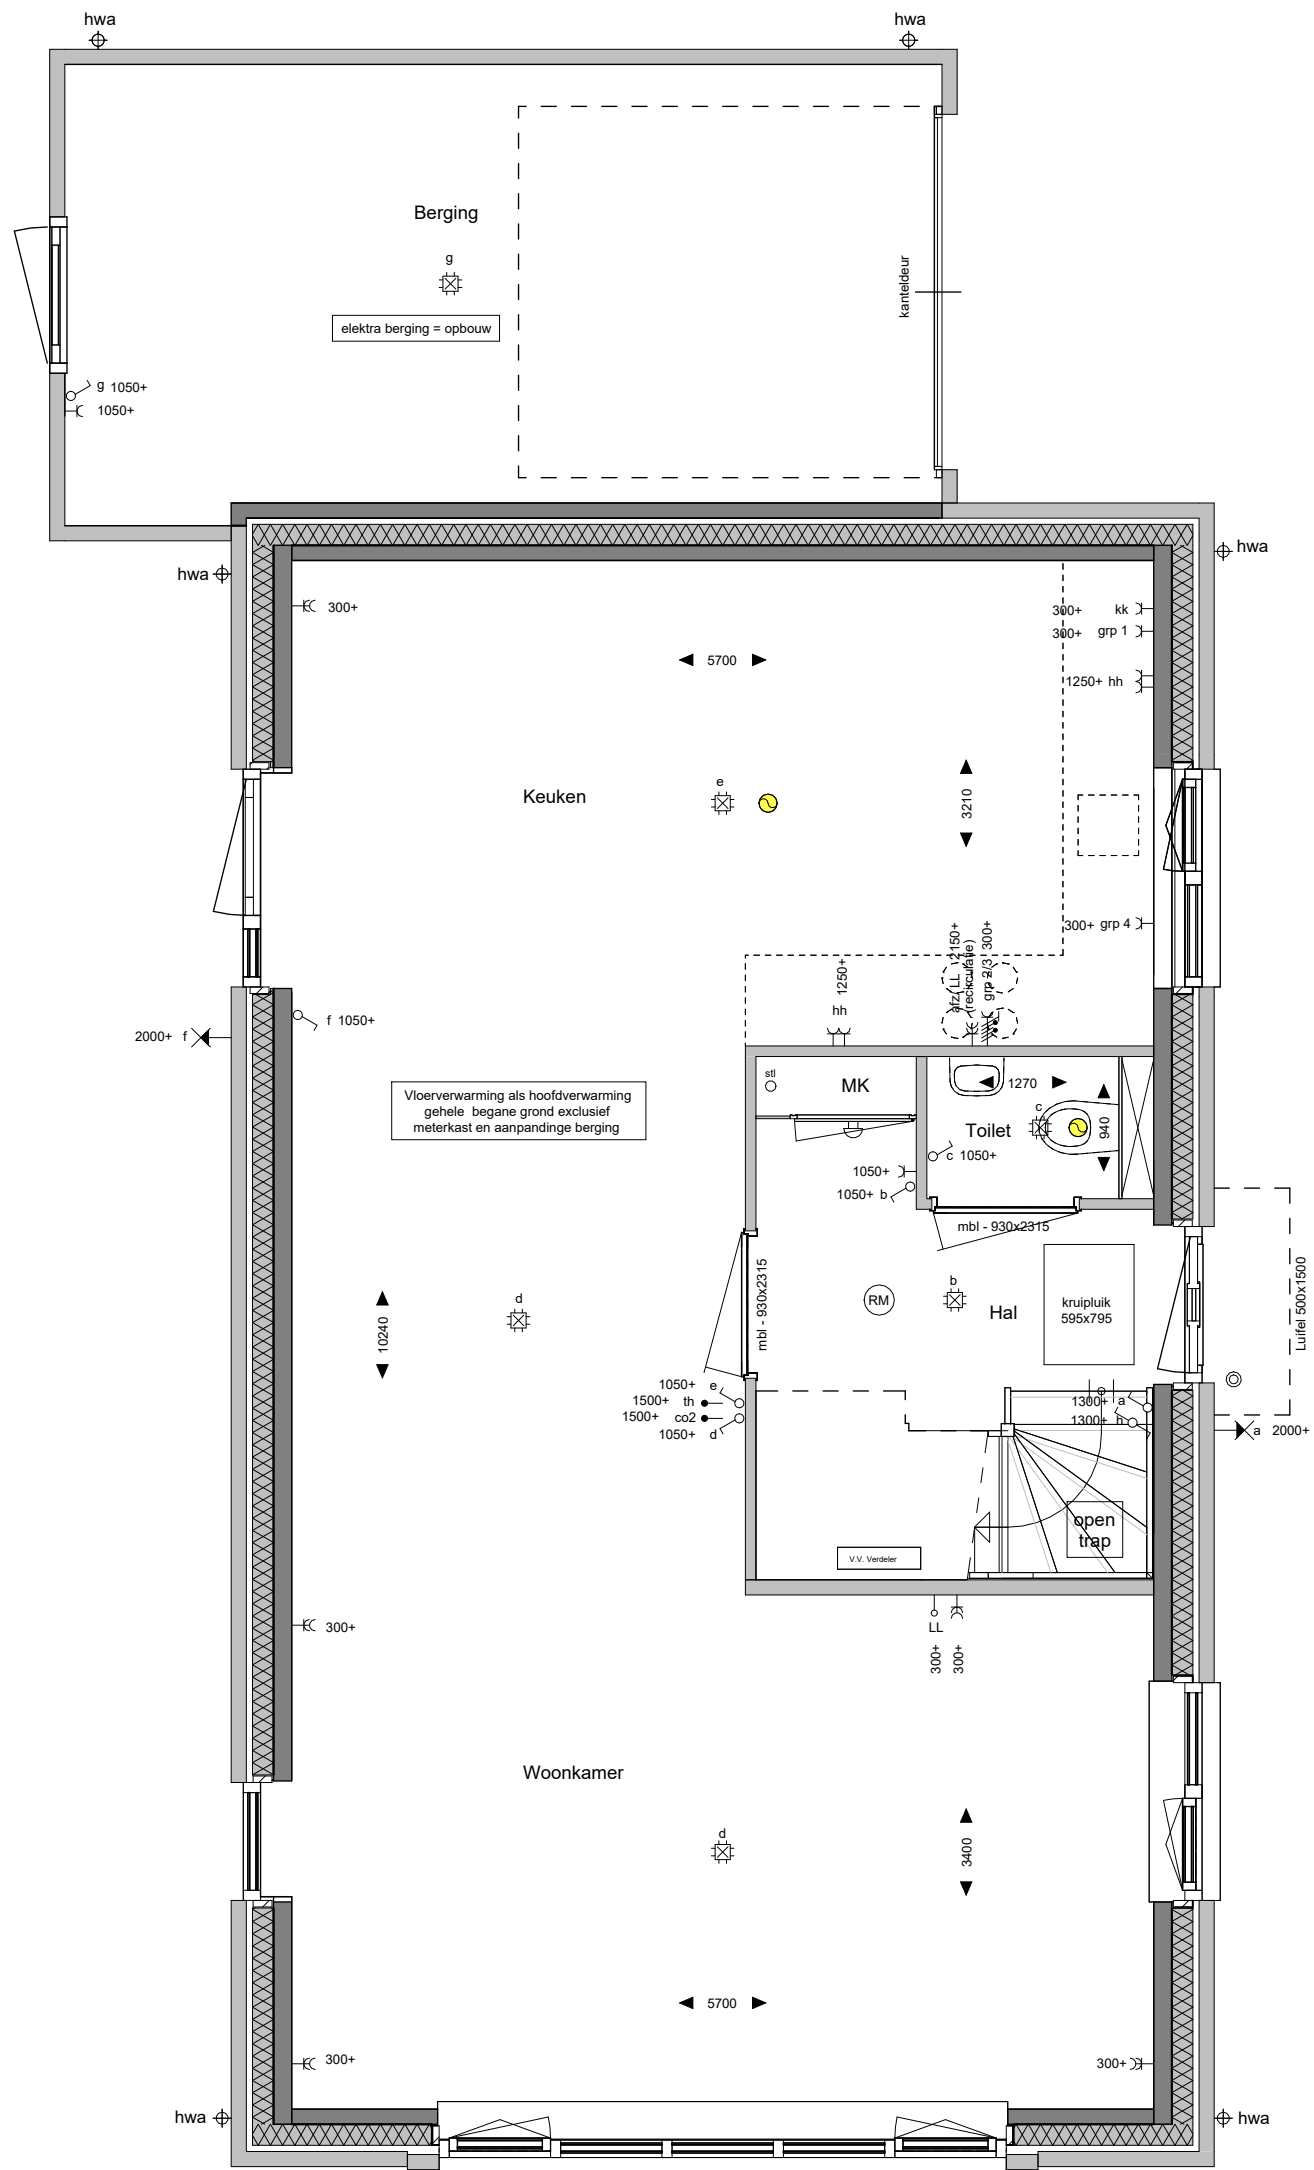

Begane grond

1 : 50

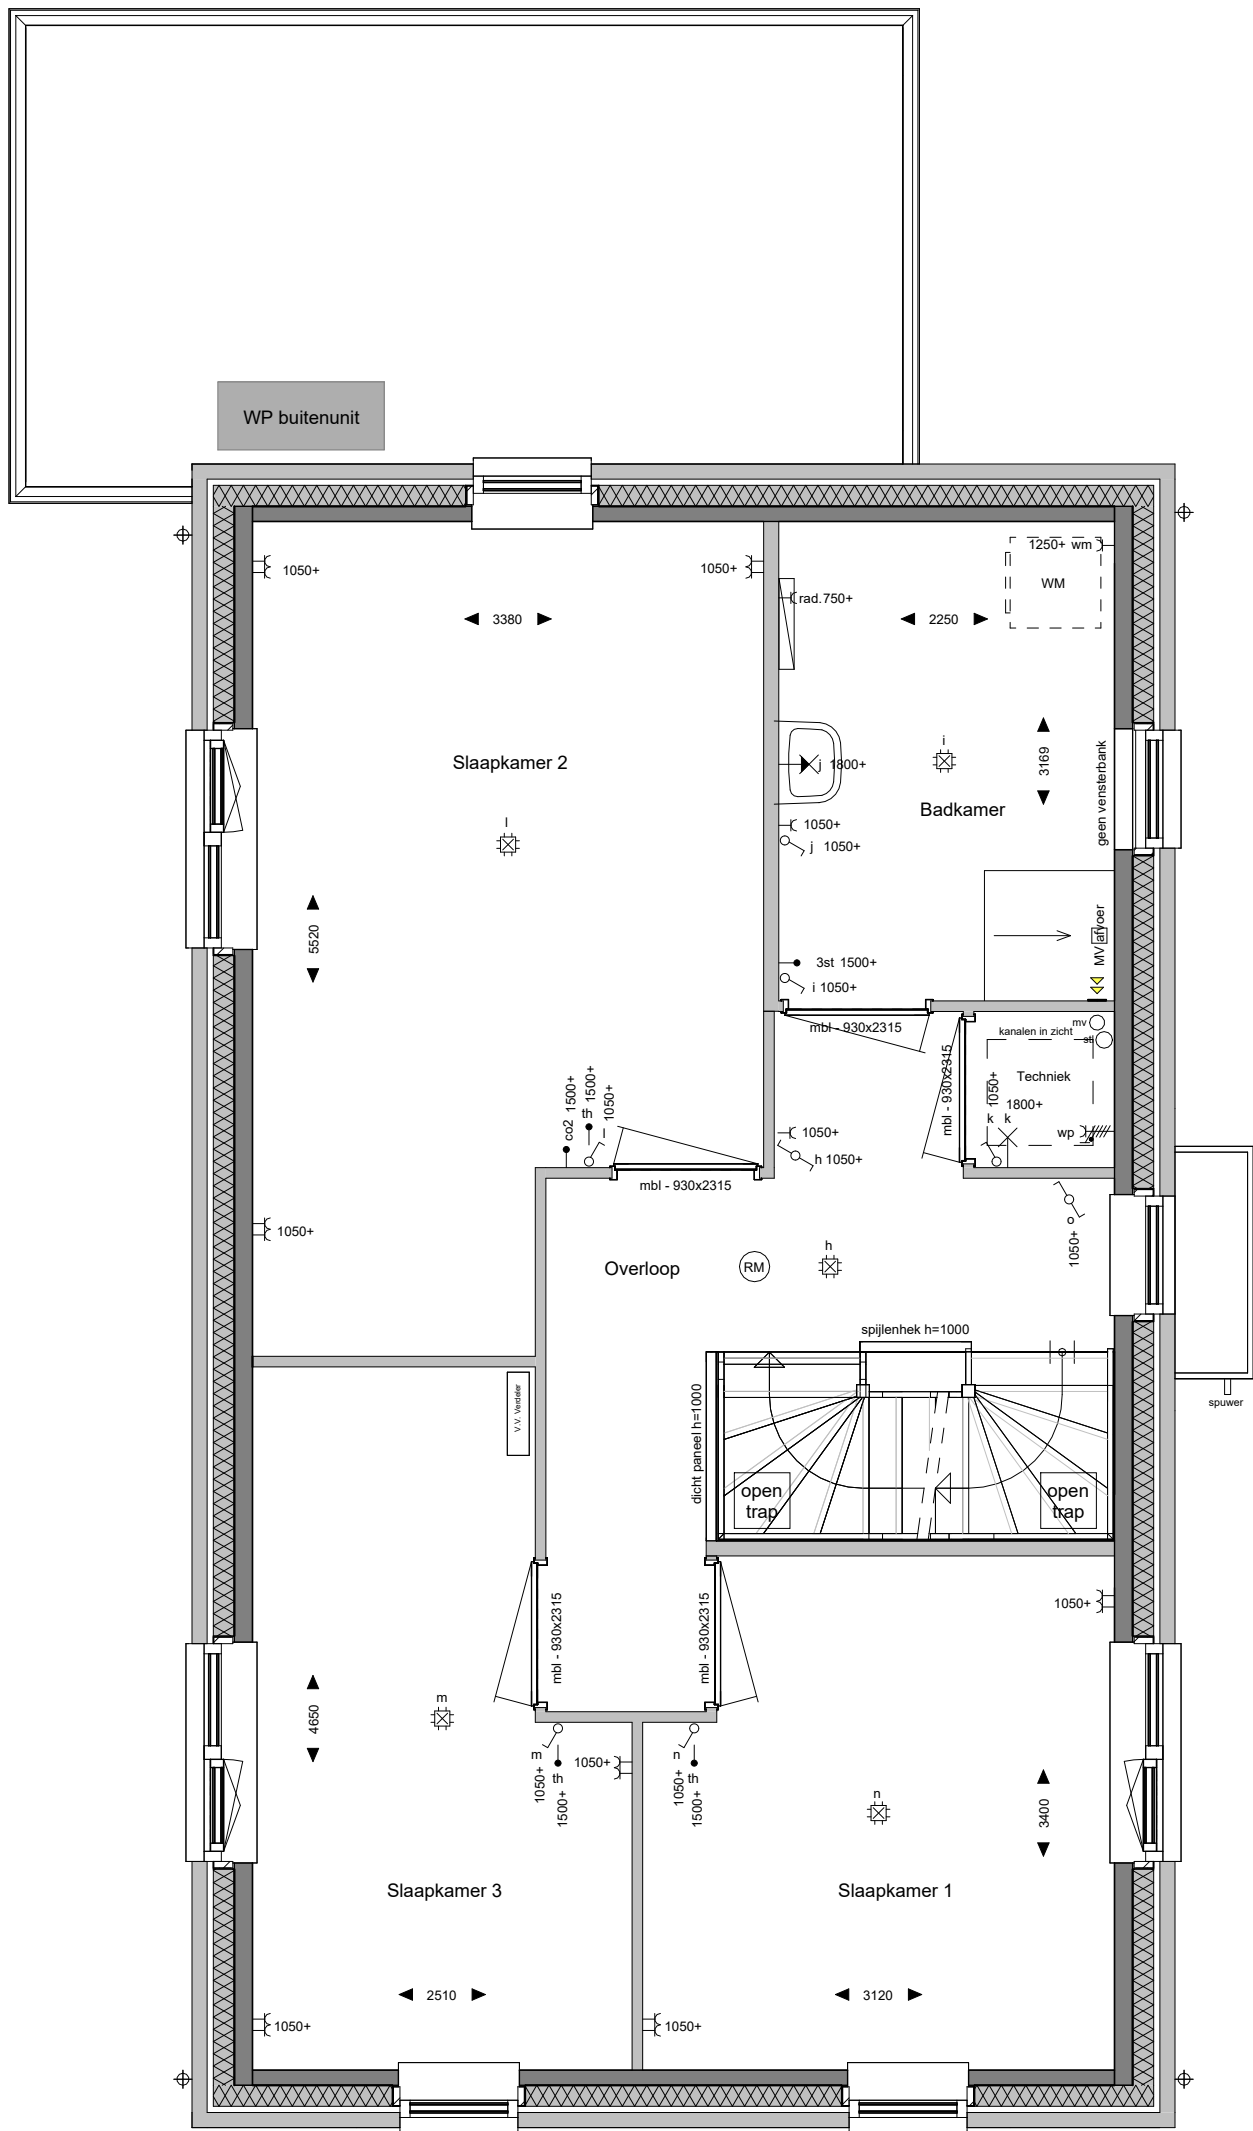

1e Verdieping

1 : 50

Renvooi

	gevelmetselwerk		positie warmtepomp		positie elektrische radiator
	gevelisolatie		positie buitenunit warmtepomp		draairichting gevelkozijn
	bouwmuren, dragend		positie mechanische ventilatie		
	binnenwanden		positie omvormer		
	aanduiding trapuitvoering		ruimte maatvoering		
	positie verdeler vloerverwarming		aanduiding binnendeurkozijn		
	positie kruipruik				

E - renvooi


	MV-afvoer in ruimte. Aantallen en locaties ventilaten n.t.b. door installateur.		MV-afvoer, wand ventiel.		Wisselschakelaar, dimbaar
	Schel		Perilex		Bedrade leiding met lasdoos
	Beldrukker		3 fase - Warmtepomp		Thermostaat / schakelaar MV
	Enkele wandcontactdoos (wcd)		Lichtpunt plafond		Driestandenschakelaar MV
	Enkele wcd (spat)waterdicht		Wandlichtpunt		CO2 sensor
	Dubbele wcd horizontaal		Wandlichtpunt, spatwaterdicht		Loze leiding
	Dubbele wcd horizontaal (spat)waterdicht		Rookmelder, plafond		
	Dubbele wcd verticaal		Enkelpolige schakelaar		
	Dubbele wcd verticaal (spat)waterdicht		Serieschakelaar		

THUISINBOUWEN NL
DE CREATIVE, INSPIRELENDE VILLABOUWERS




Laatste wijziging :			
Opdrachtgever :	BO Vastgoed & Ontwikkeling	ThuisinBouwen B.V. www.thuisinbouwen.nl info@thuisinbouwen.nl	
Project :	Land van Essche III Bouwnummer : 09	Type :	Vrijstaand
Locatie :	Strijen		
Onderdeel :	Blok 23 Begane grond en 1e verdieping	Werknr. :	U23025
Status :	Definitief	Bnr. :	09
Datum :	16-02-2024	Teknr. :	VT-100-B23-Vrij
Gewijzigd :	a d g j b e h k c f i l	Formaat :	A2+ (420x804)
		Schaal :	1 : 50
		Tekenaar :	

Positionering en maatvoering is indicatief. Hieraan kunnen geen rechten worden ontleend.

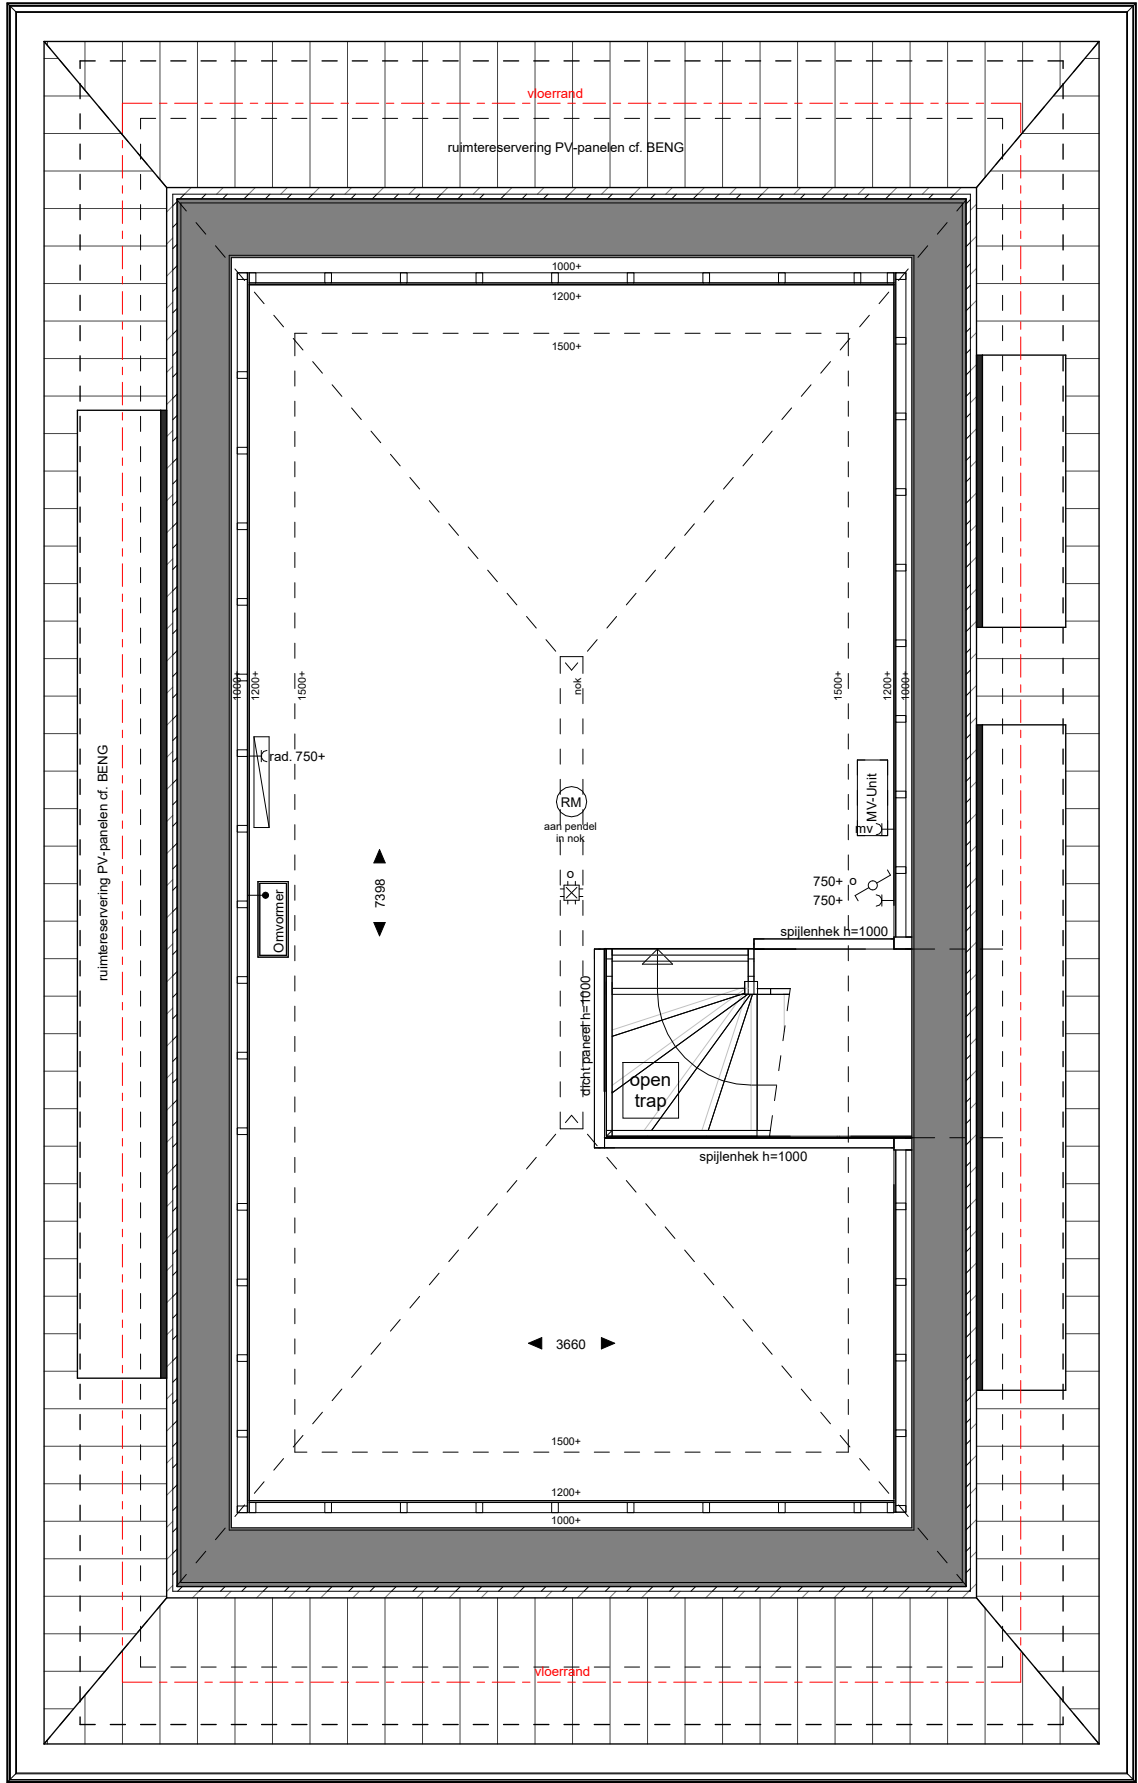

2e Verdieping
1 : 50

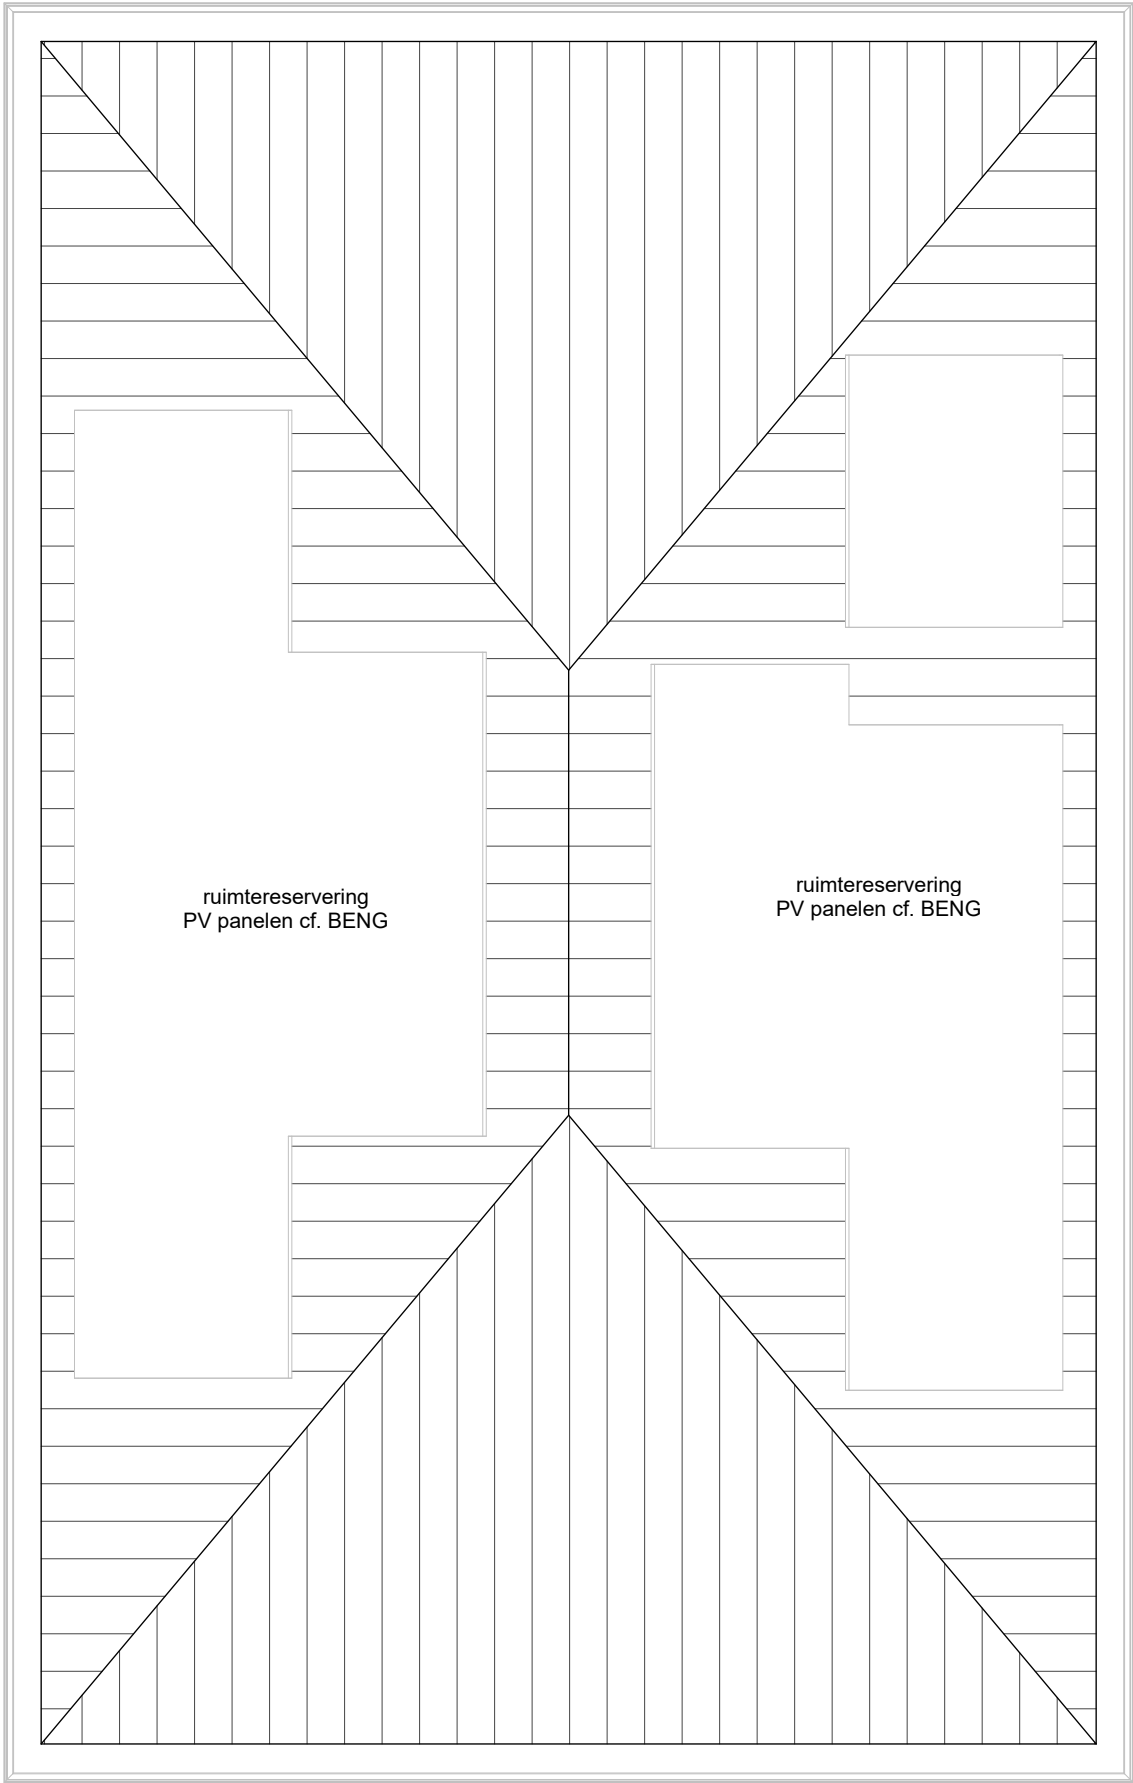

Dak
1 : 50

Renvooi

	gevelmetselwerk		positie warmtepomp		positie elektrische radiator
	gevelisolatie		positie buitenunit warmtepomp		draairichting gevelkozijn
	bouwmuur, dragend		positie mechanische ventilatie		
	binnenwanden		positie omvormer		
	aanduiding trapuitvoering		positie verdeler vloerverwarming		ruimte maatvoering
	positie kruipruimte		aanduiding binnendeurkozijn		

E - renvooi

	MV-afvoer, wand ventiel.		Wisselschakelaar, dimbaar
	Perilex		Bedrade leiding met lasdoos
	3 fase - Warmtepomp		Thermostaat / schakelaar MV
	Lichtpunt plafond		Driestandenschakelaar MV
	Wandlichtpunt		CO2 sensor
	Wandlichtpunt, spatwaterdicht		Loze leiding
	Rookmelder, plafond		
	Enkelpolige schakelaar		
	Serieschakelaar		

DE CREATIVE, INSPIRELENDE VILLABOUWERS

Land van Essche
Groen wonen in Strijen

Laatste wijziging :

Opdrachtgever : BO Vastgoed & Ontwikkeling

Project : Land van Essche III
Bouwnummer : 09
Type: Vrijstaand

Locatie : Strijen

Onderdeel : Blok 23
2e Verdieping en dak


Status : Definitief

Datum : 16-02-2024

Gewijzigd : a d g j
b e h k
c f i l

Werknr. : U23025
Bnr. : 09
Teknr. : VT-110-B23-Vrij
Formaat : A2+ (420x804)
Schaal : 1 : 50
Tekenaar :


Positionering en maatvoering is indicatief. Hieraan kunnen geen rechten worden ontleend.

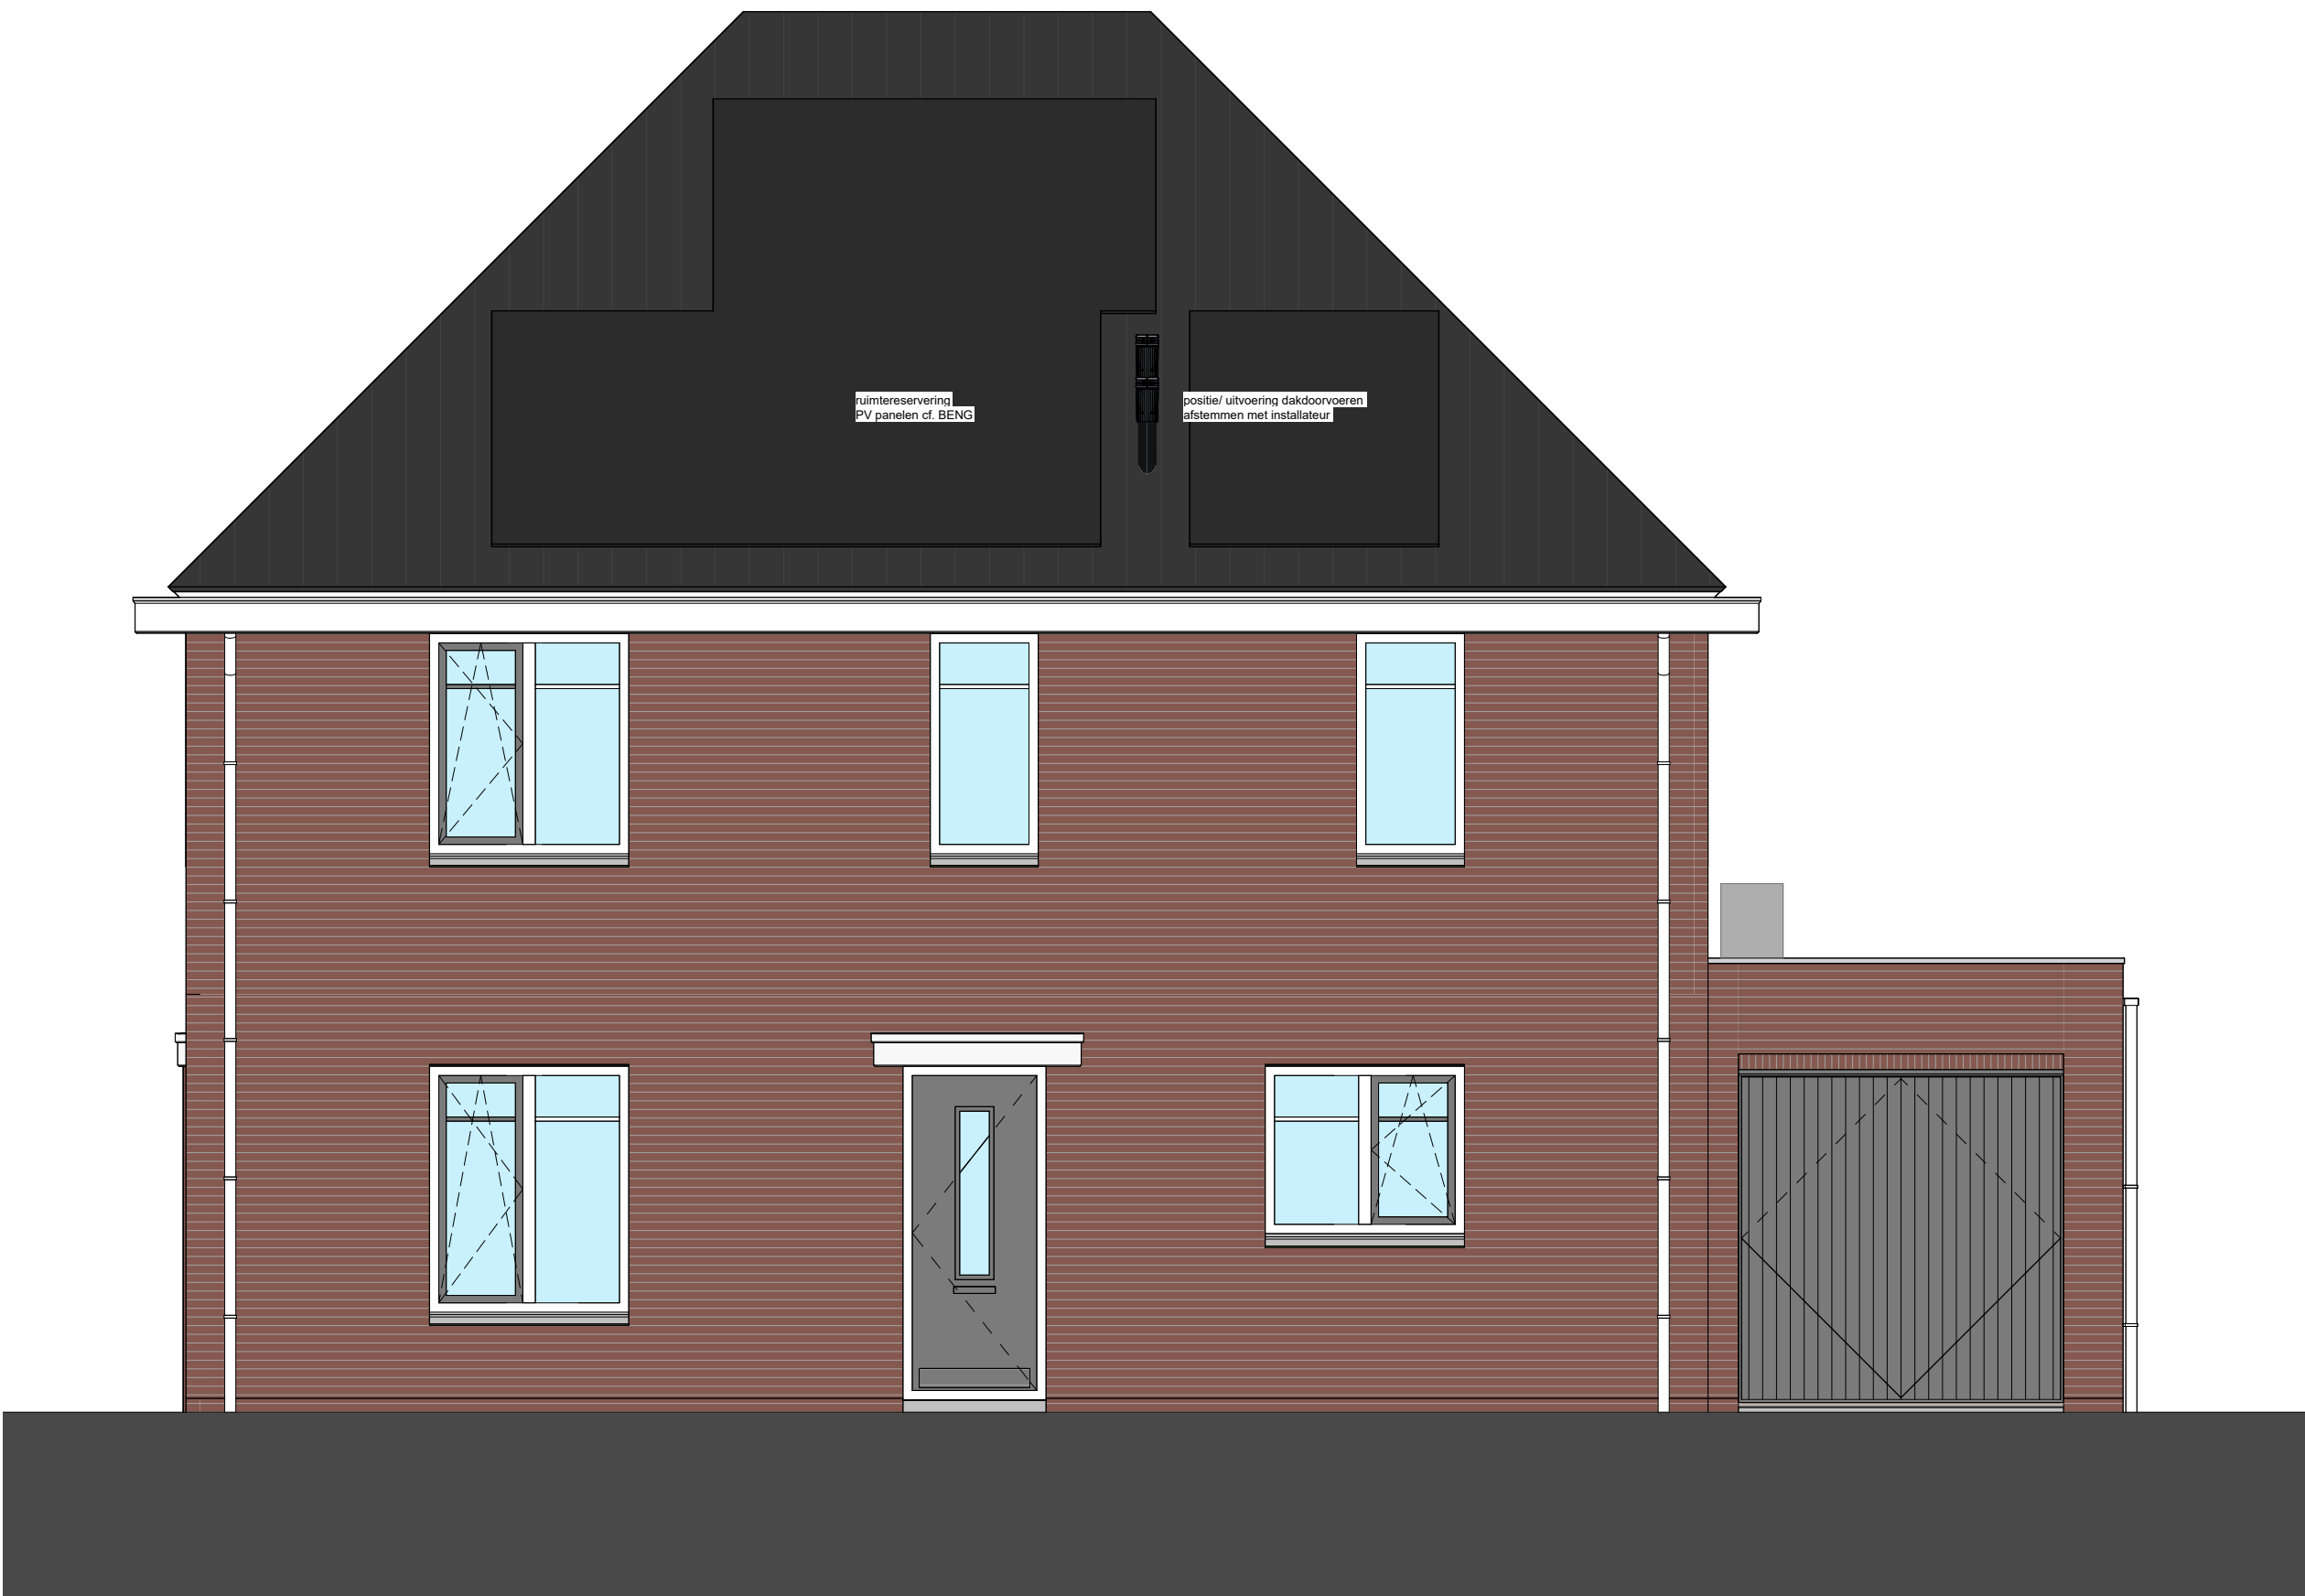


Voorgevel
1 : 50




Linkergevel
1 : 50

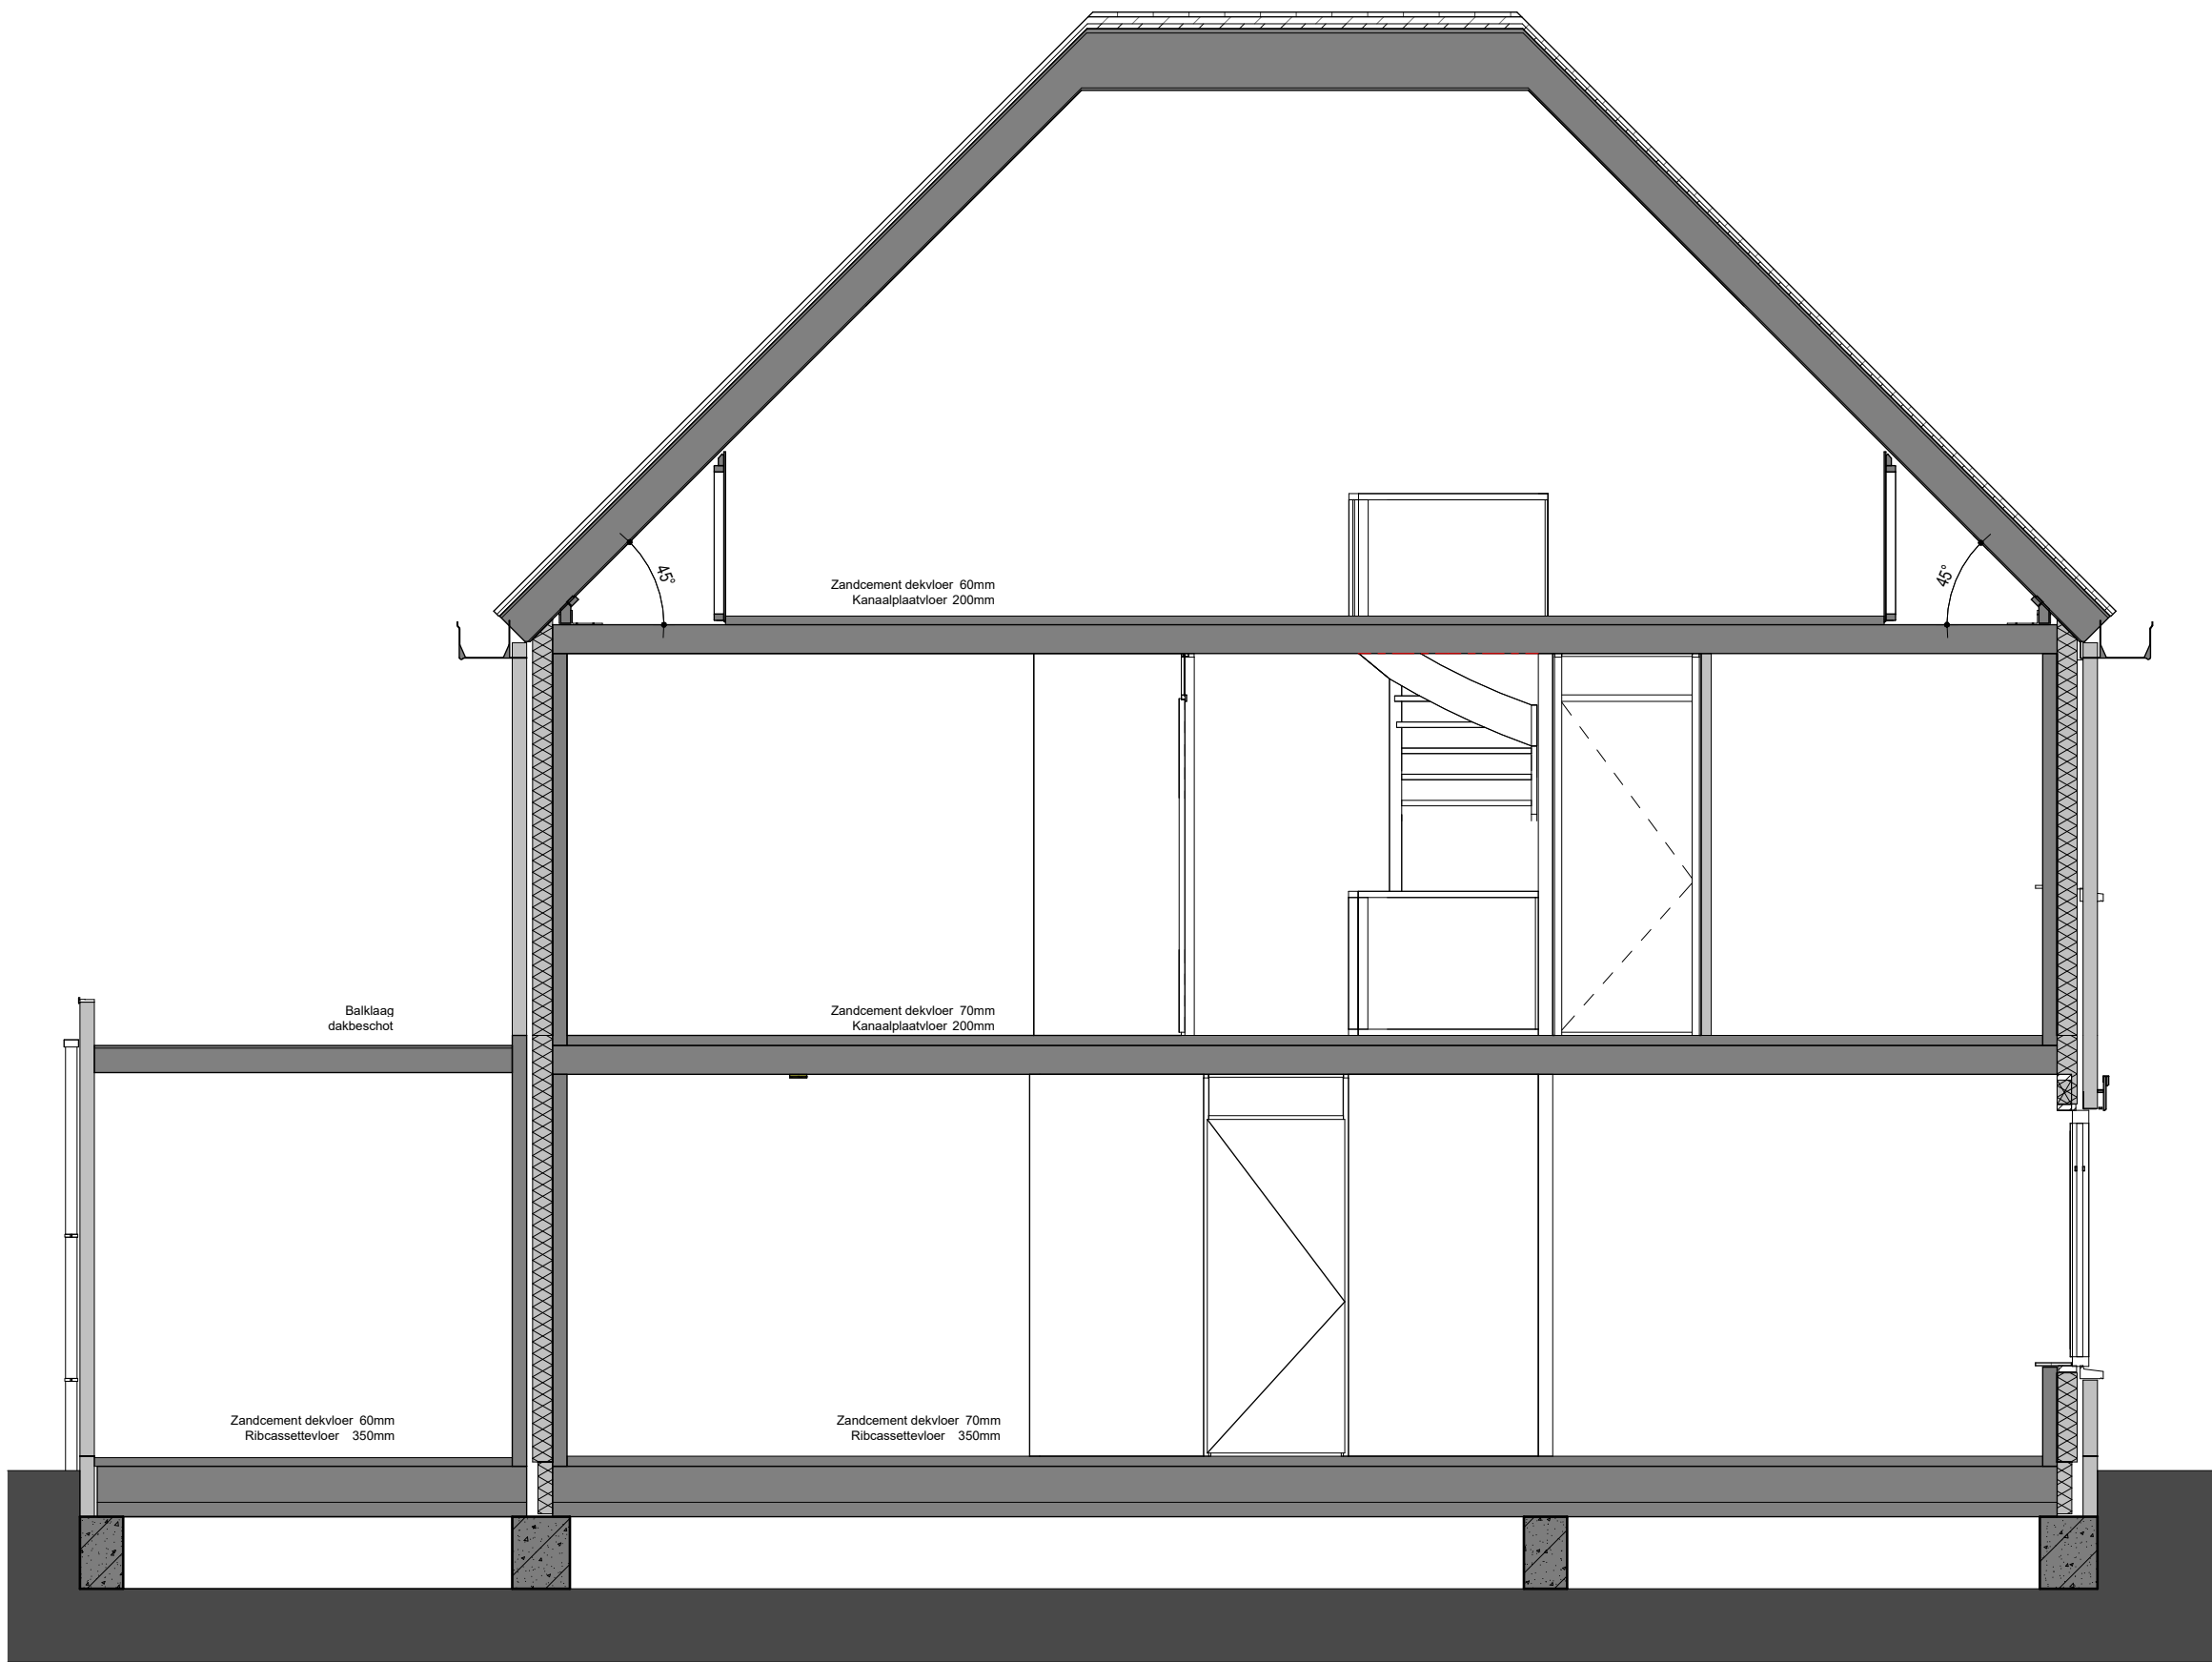


Doorsnede B
1 : 50

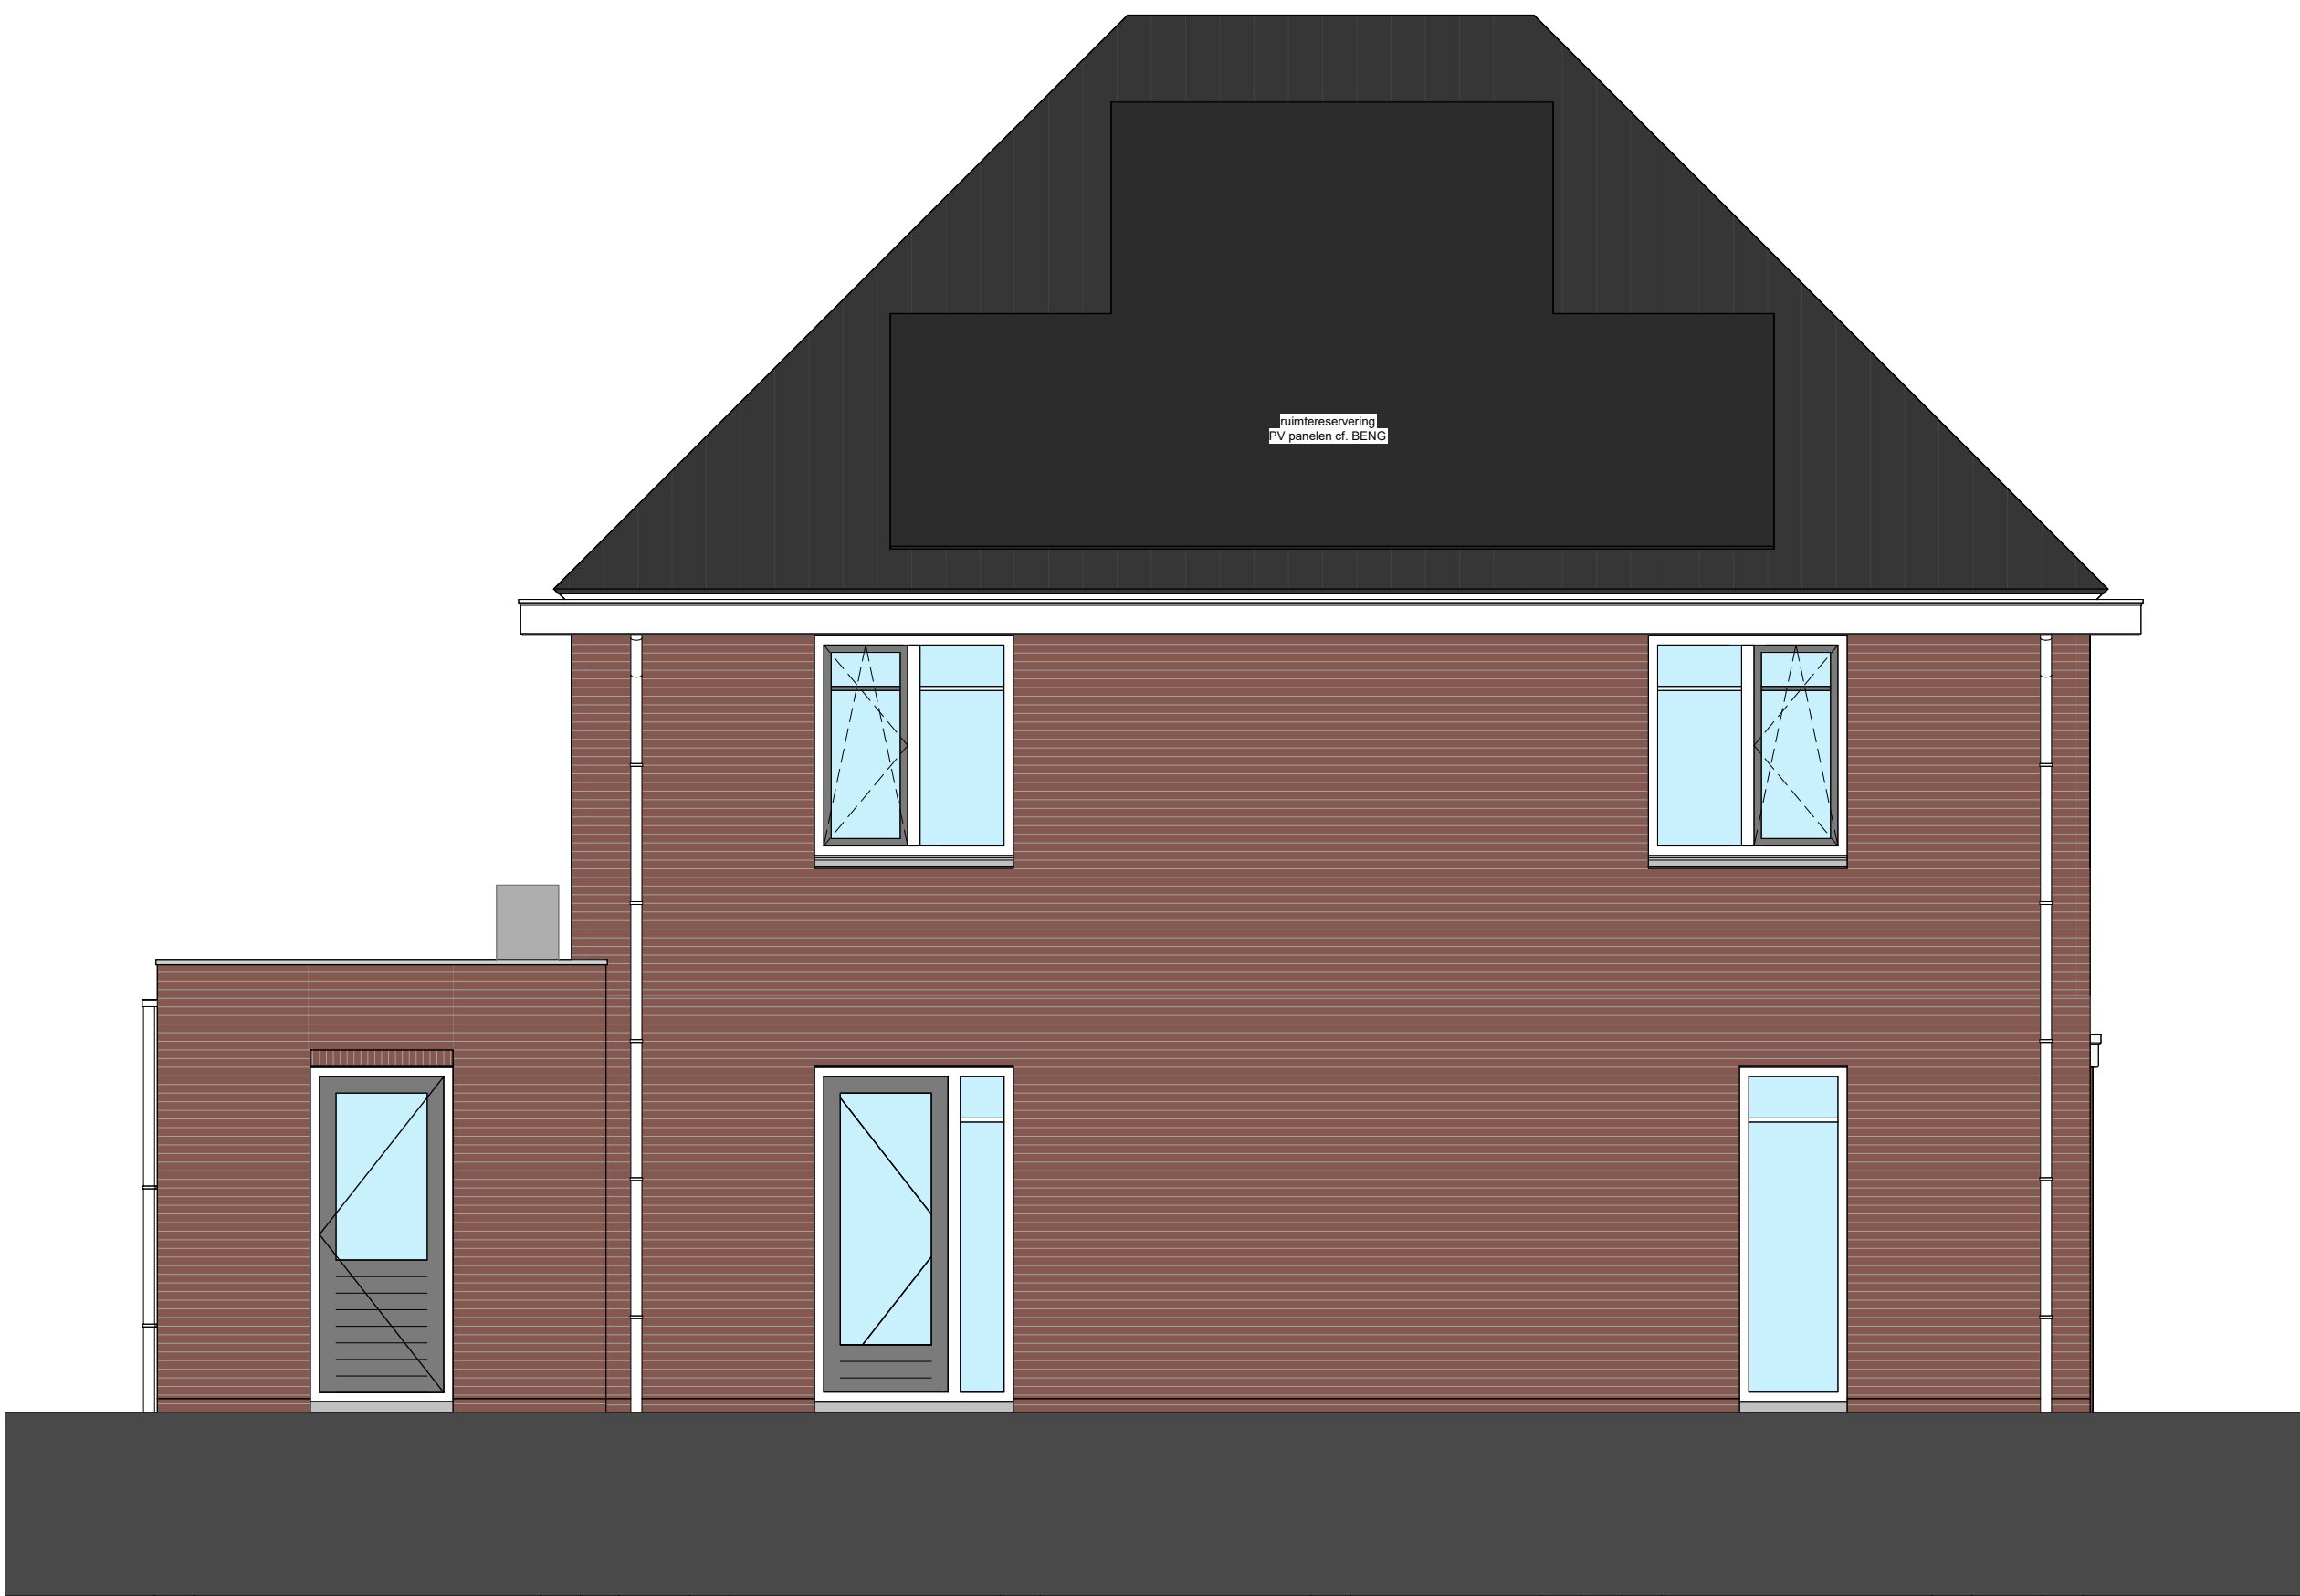

Achter zijgevel
1 : 50

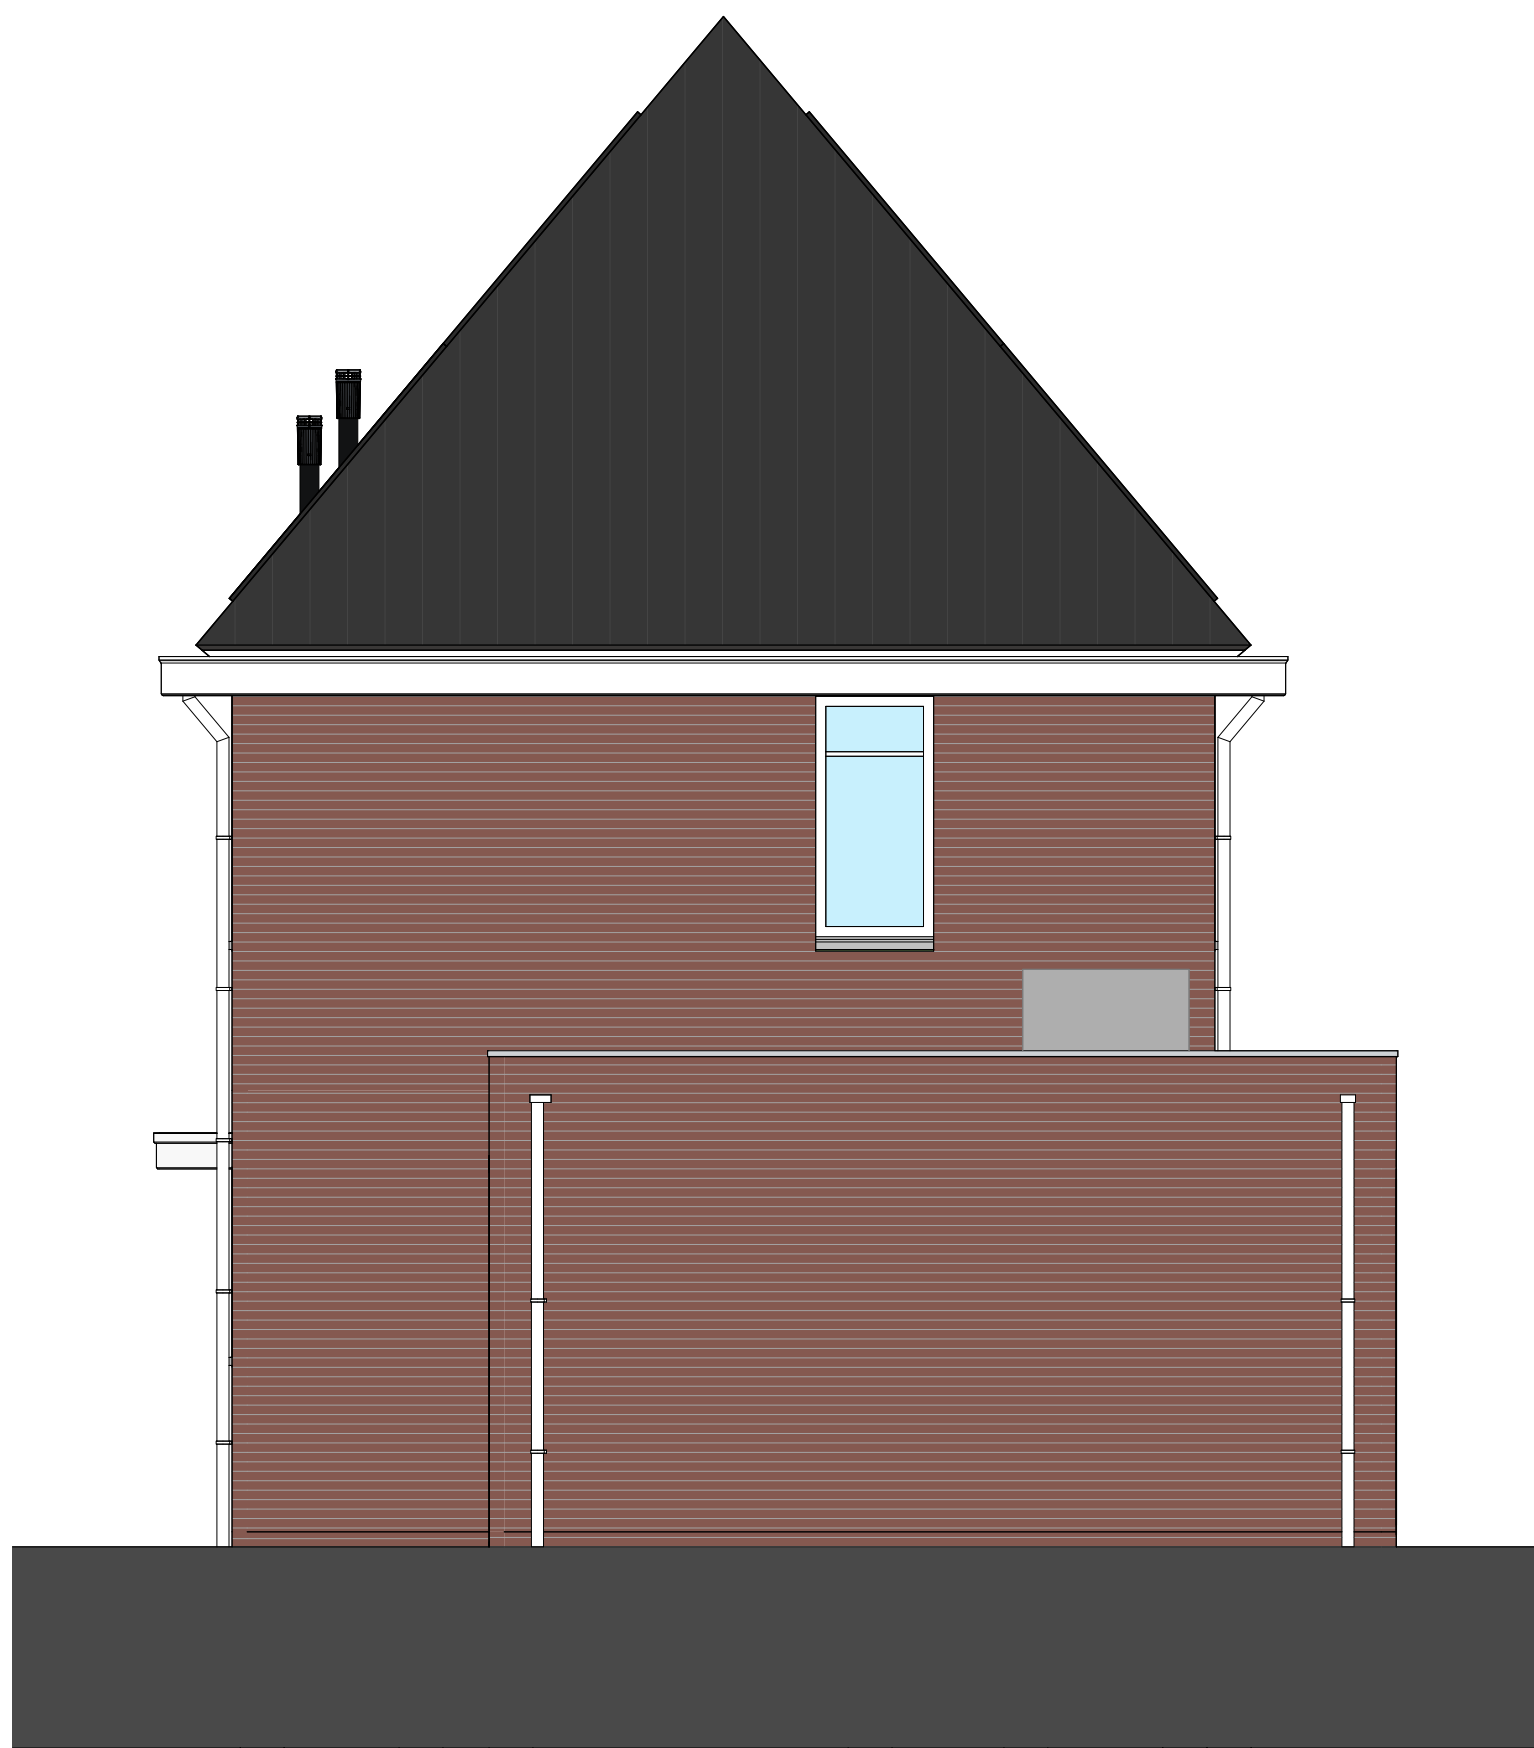

Rechter zijgevel
1 : 50

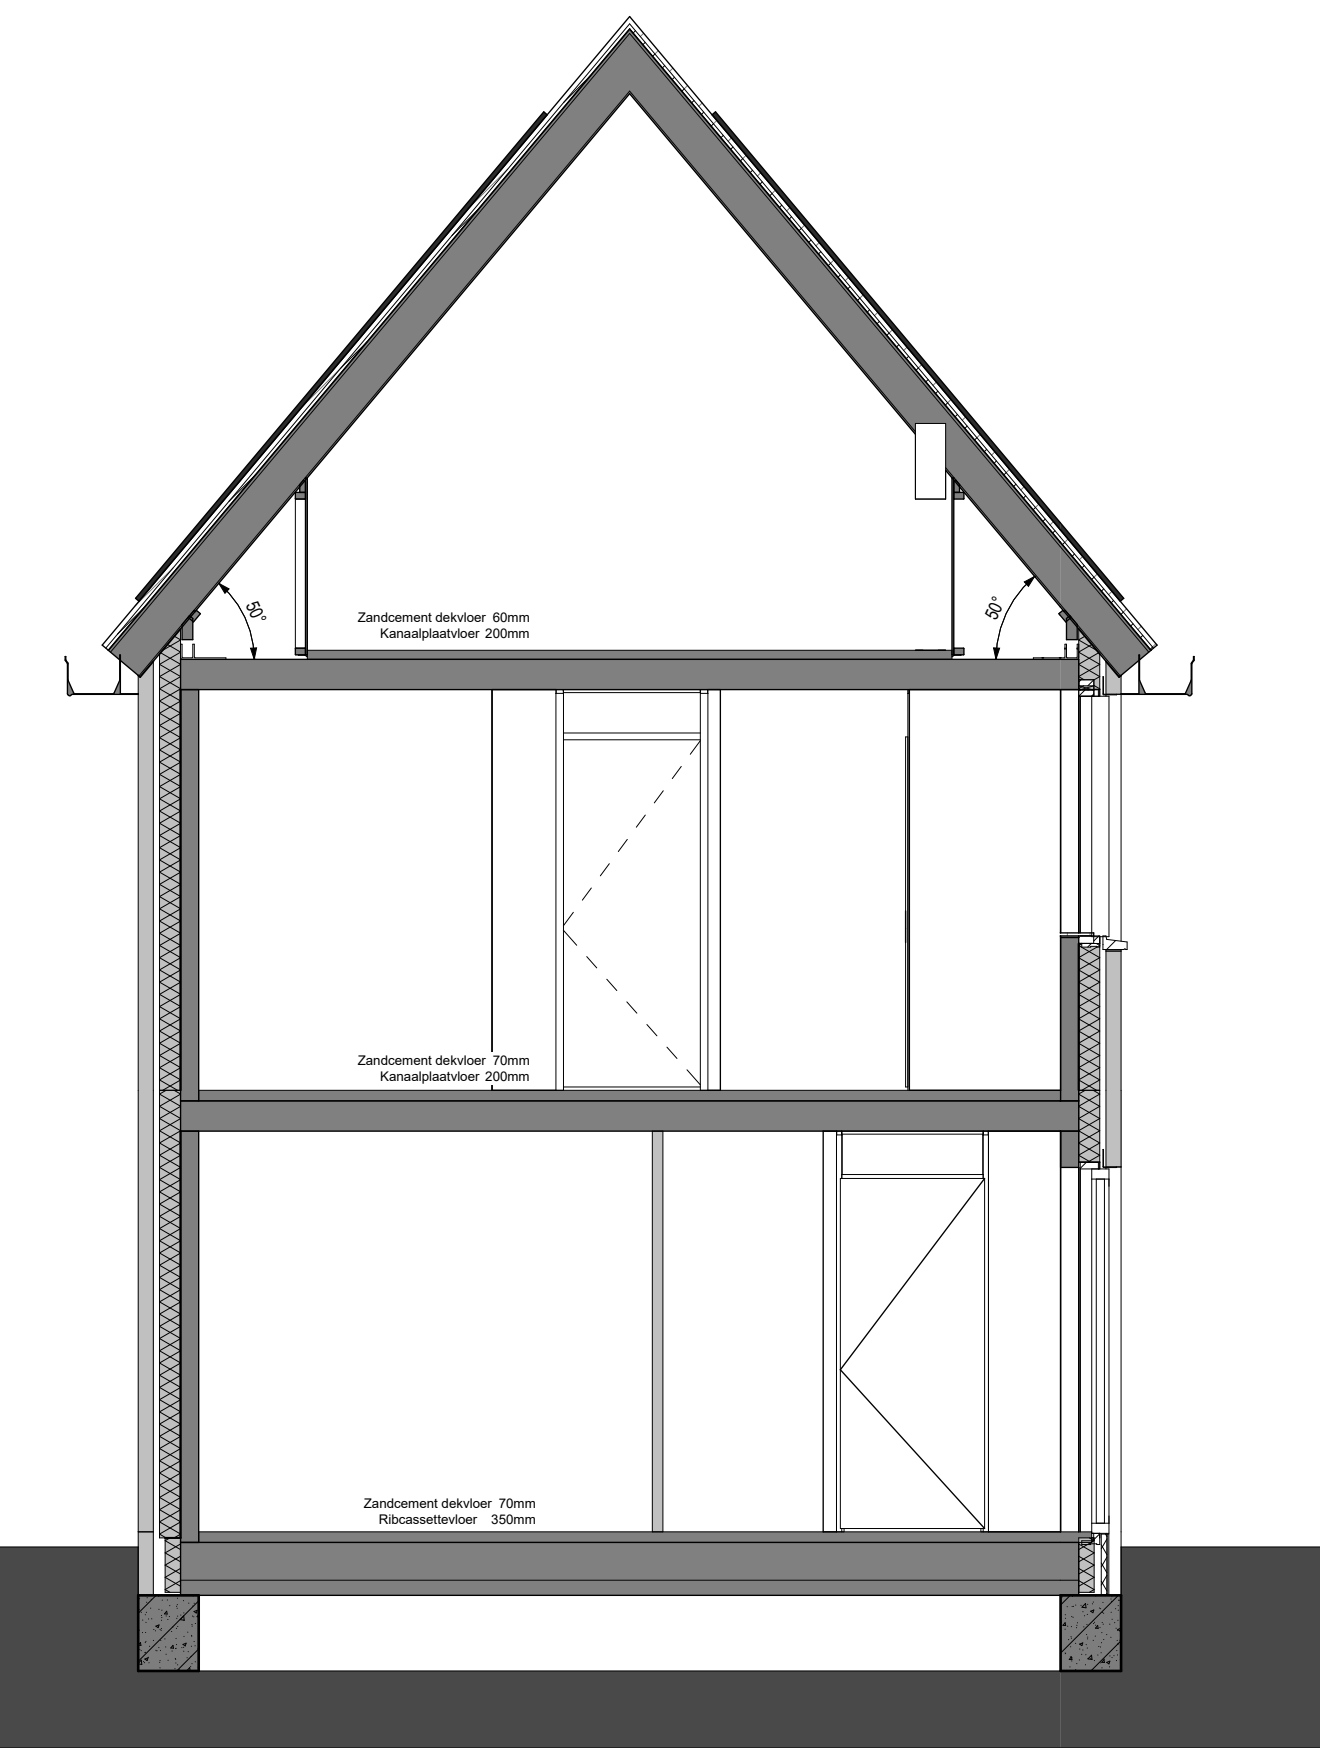

Doorsnede A
1 : 50

THUISBOUWEN 				 Land van Essche Groen wonen in Strijen	
Laatste wijziging :					
Opdrachtgever :		BO Vastgoed & Ontwikkeling		ThuisinBouwen B.V. www.thuisinbouwen.nl info@thuisinbouwen.nl	
Project :	Land van Essche III Bouwnummer : 09		Type: Vrijstaand		
Locatie :	Strijen				
Onderdeel :	Blok 23 Gevels + doorsnede				Werknr. : U23025
Status :	Definitief				Bnr. : 09
Datum :	16-02-2024				Teknr. : VT-200-B23-Vrij
Gewijzigd :	a	d	g	j	Formaat : A4 (594x855)
	b	e	h	k	Schaal : 1 : 50
	c	f	i	l	Tekenaar :
	Positionering en maatvoering is indicatief. Hieraan kunnen geen rechten worden ontleend.				