


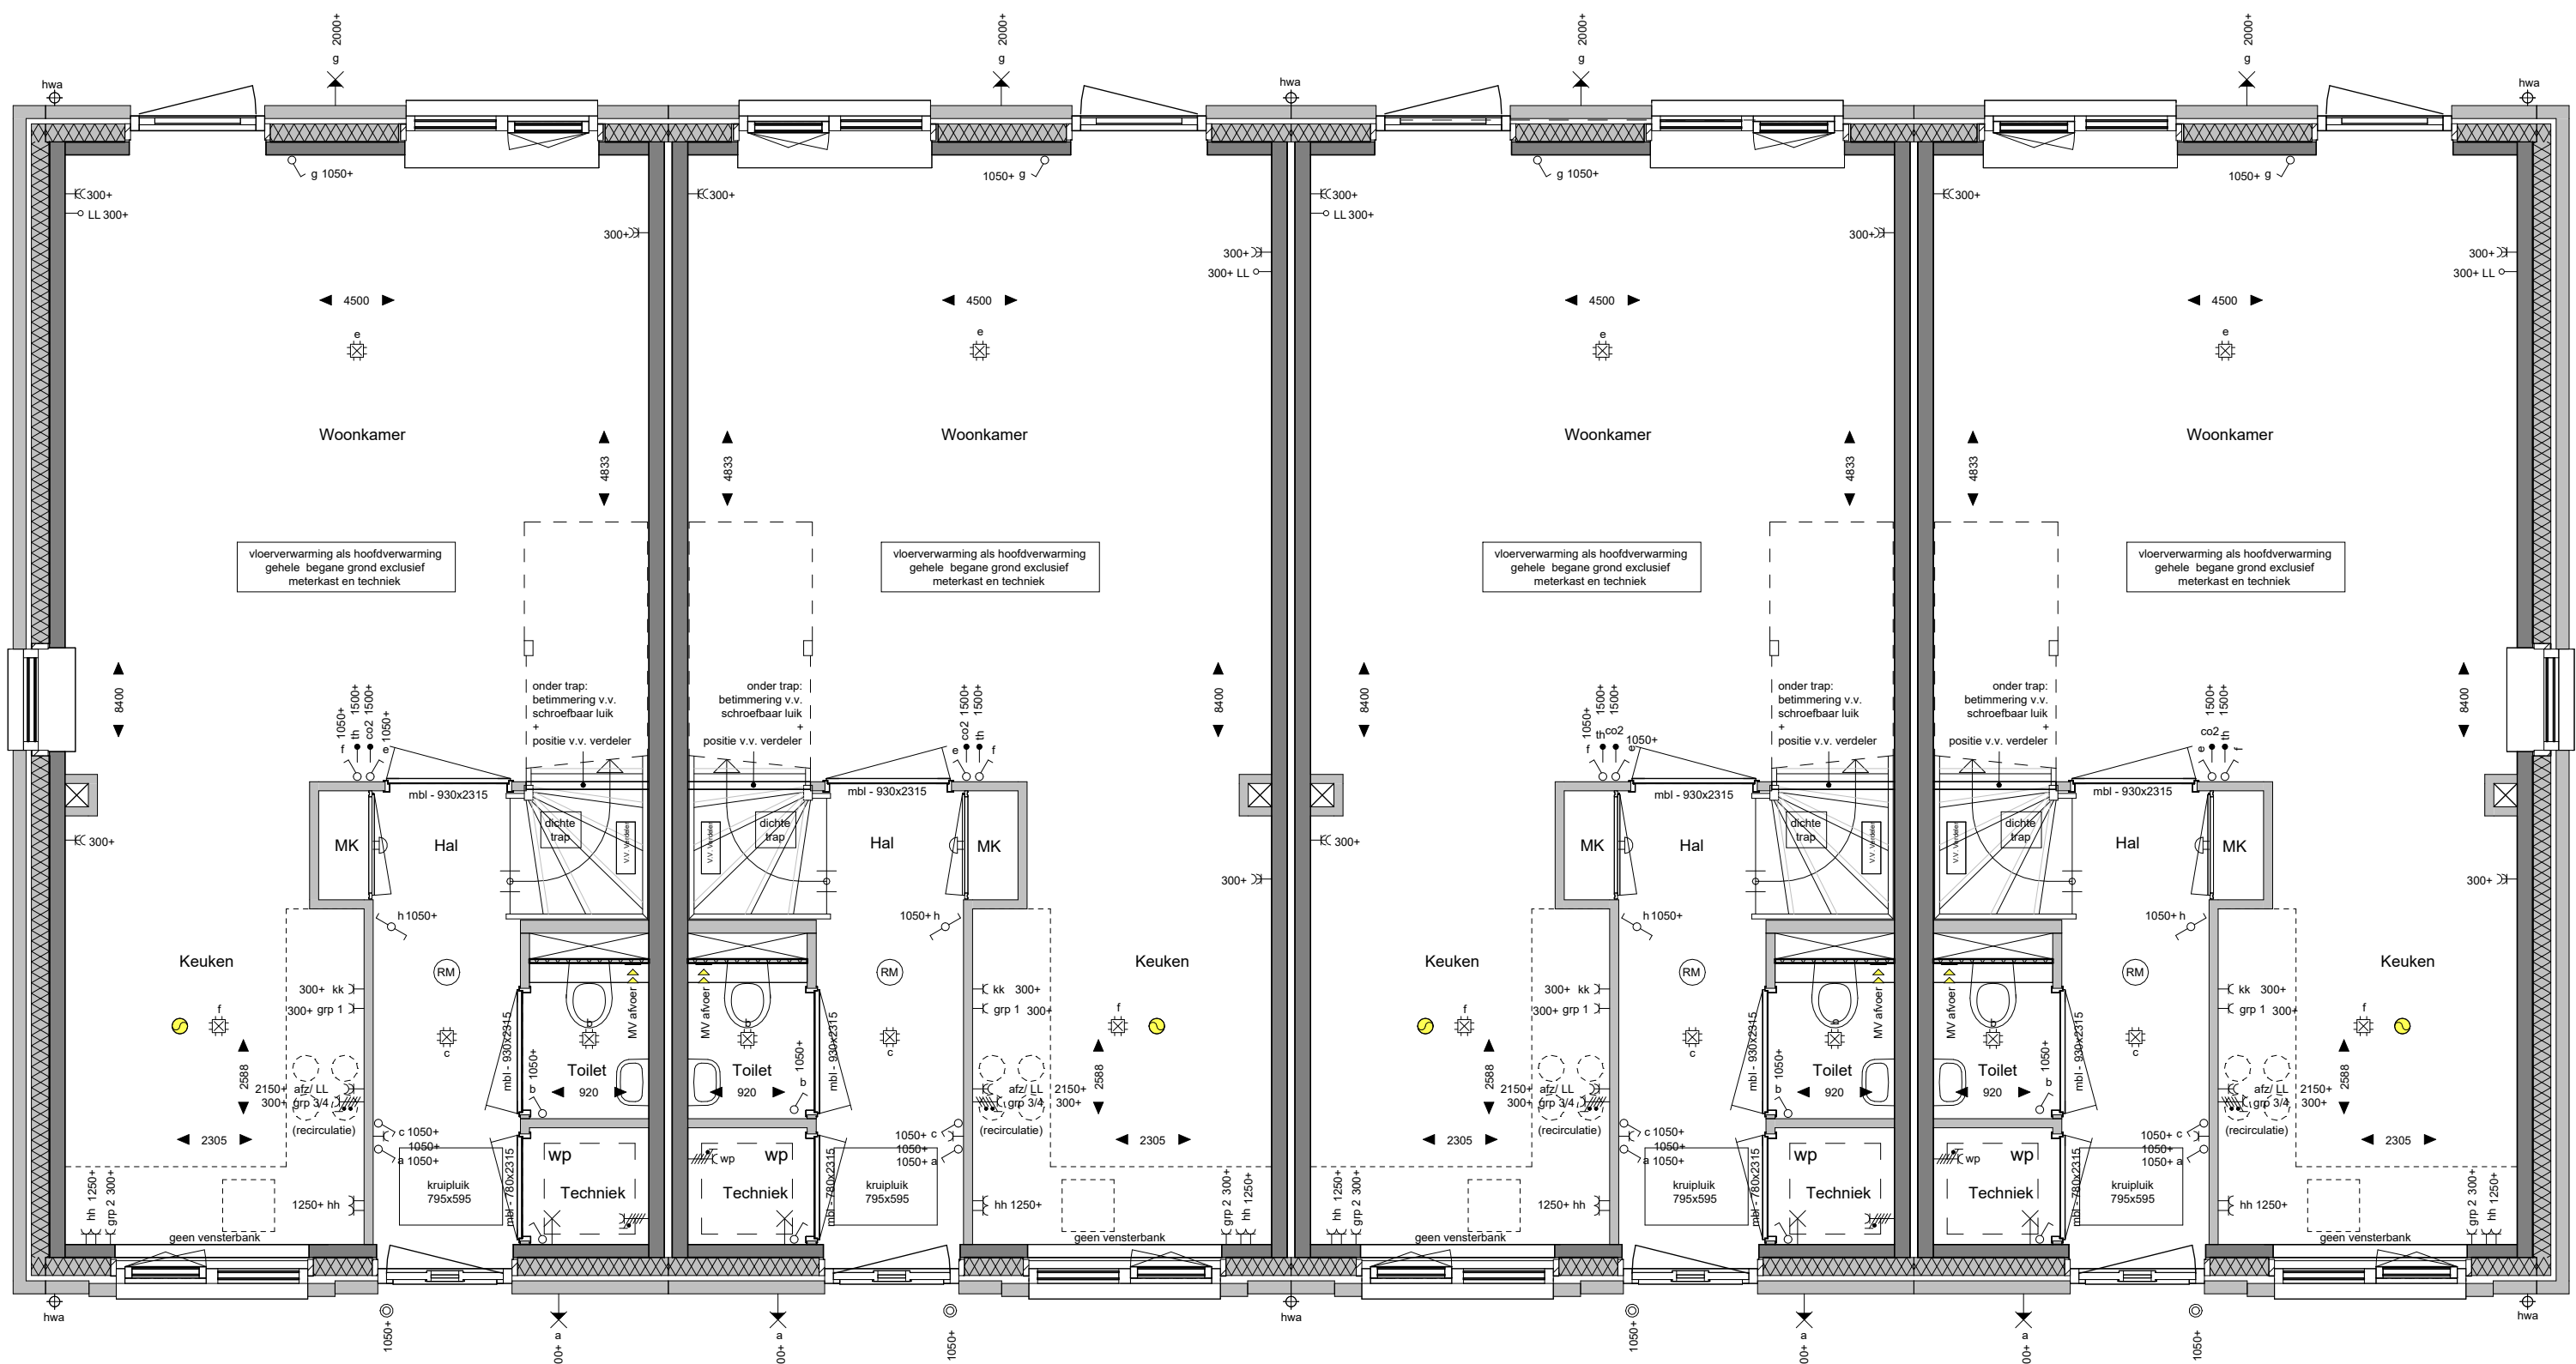

bnr : 14


bnr : 15

bnr : 16

bnr : 17

Begane grond

1 : 50

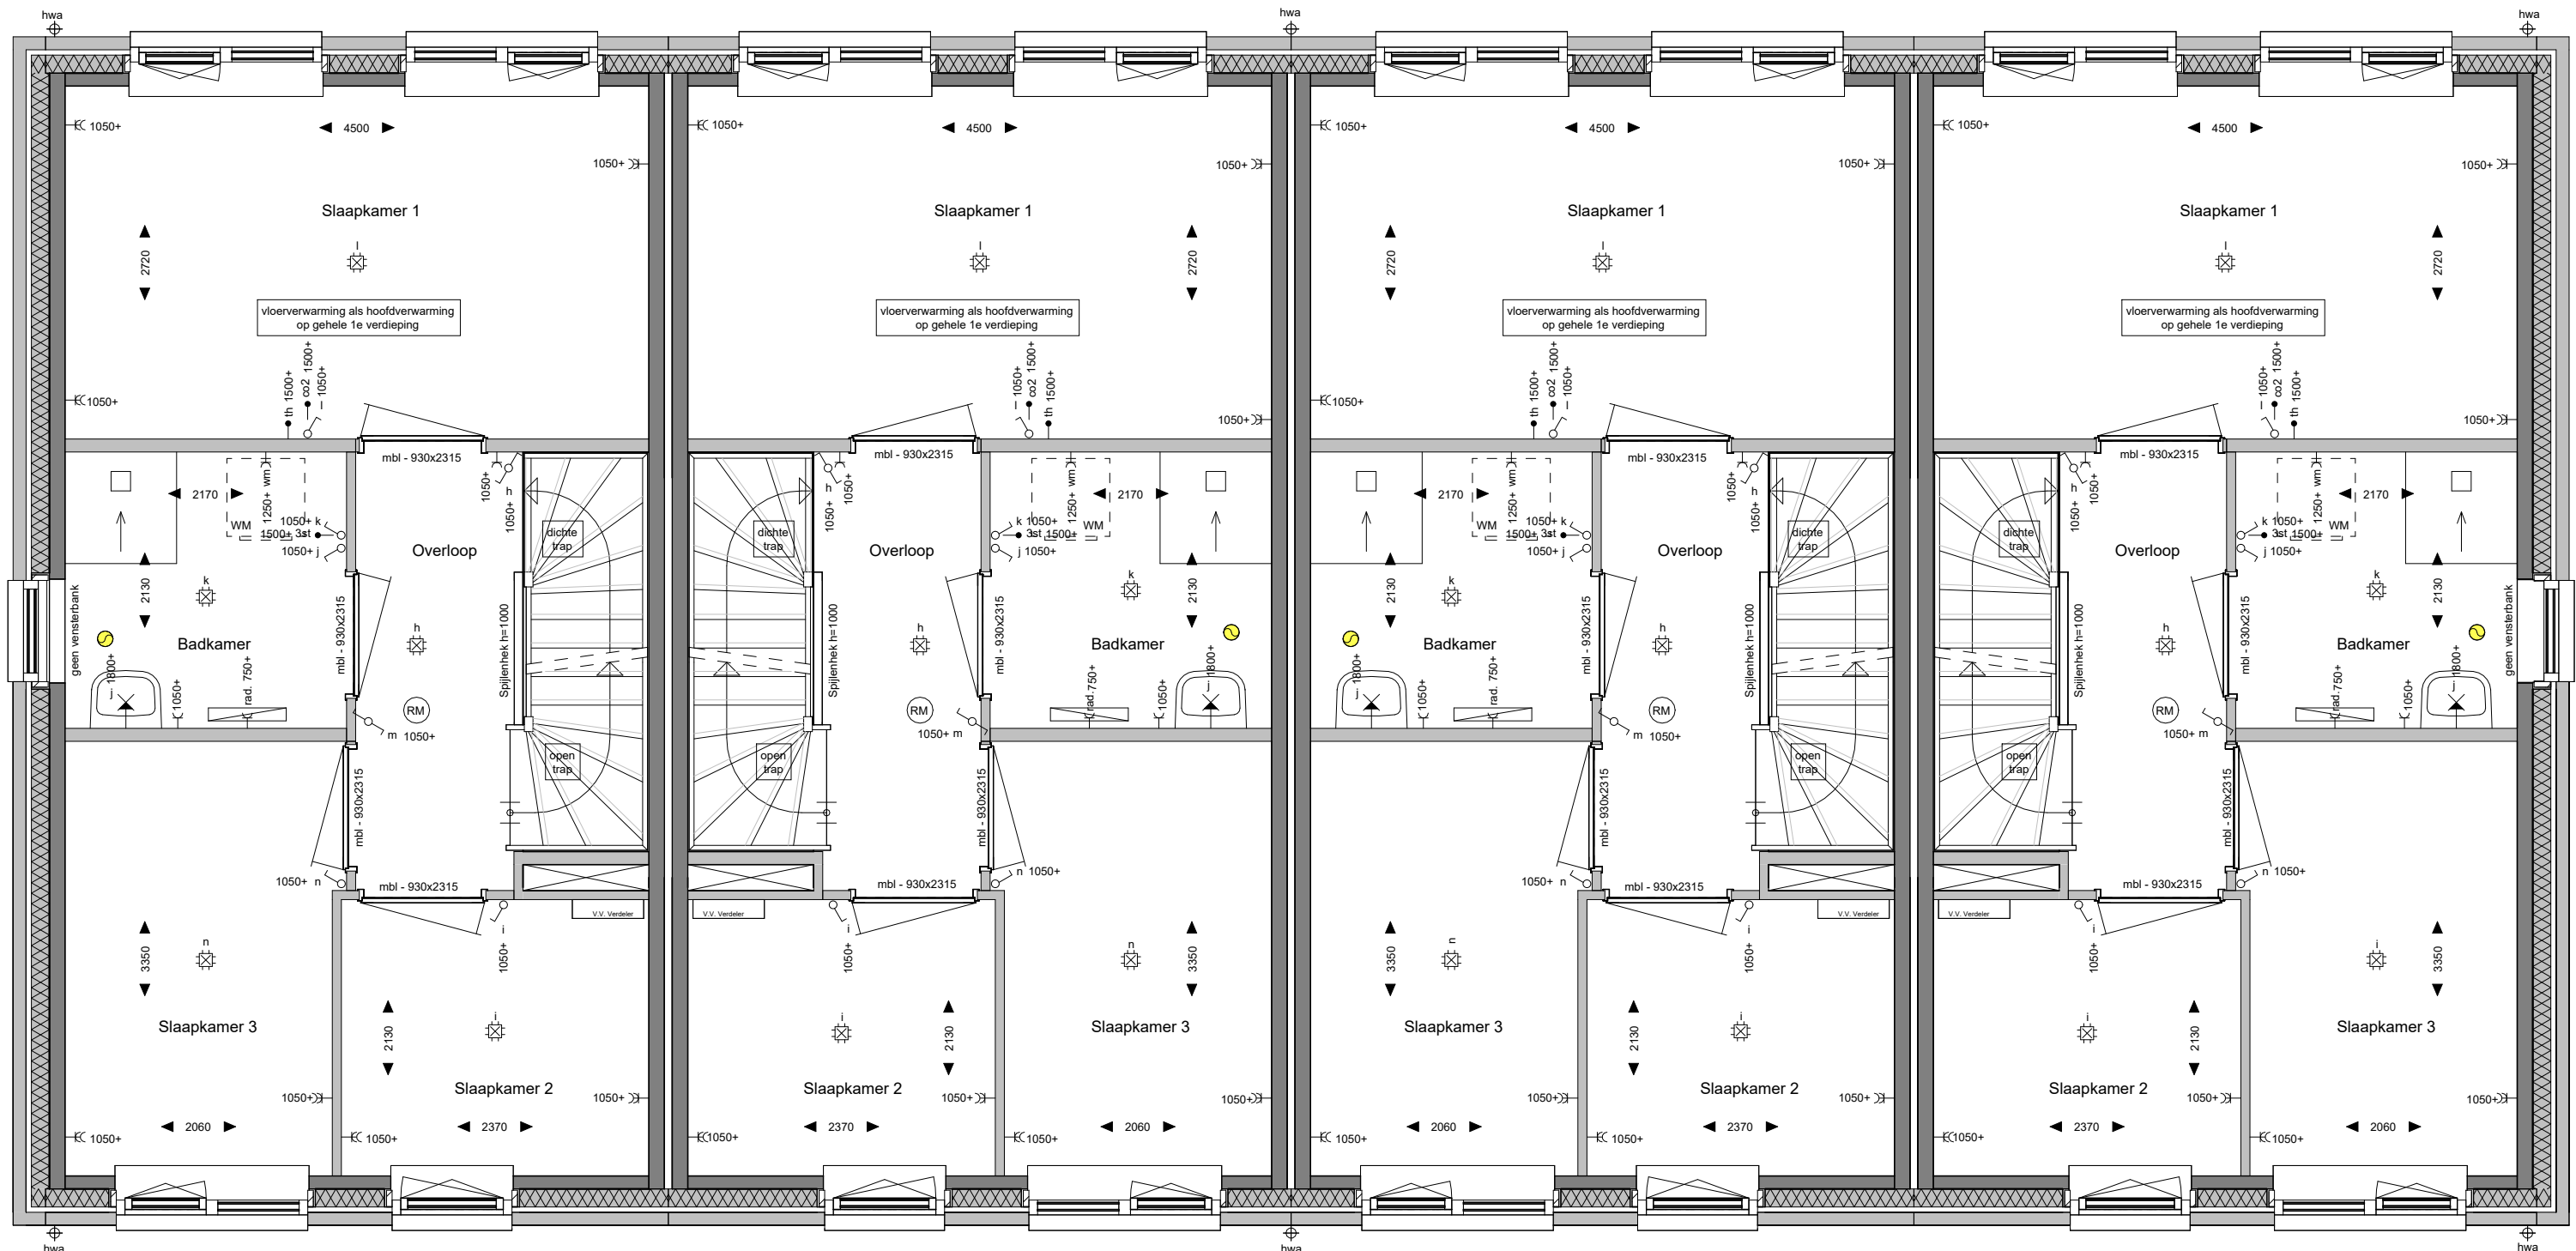

bnr : 14

bnr : 15

bnr : 16

bnr : 17

1e Verdieping

1 : 50

Renvooi

	gevelmetselwerk		positie warmtepomp		positie elektrische radiator
	gevelisolatie		positie buitenunit warmtepomp		draairichting gevelkozijn
	bouwmuren, dragend		positie mechanische ventilatie		
	binnenwanden		positie omvormer		
	aanduiding trapuitvoering		ruimte maatvoering		
	positie verdelers vloerverwarming				
	positie kruipruimte		aanduiding binnendeurkozijn		

E - renvooi

	MV-afvoer in ruimte. Aantallen en locaties ventielen n.l.b. door installateur.		MV-afvoer, wand ventiel.		Wisselschakelaar
	Schel		Perilex		Bedrade leiding met lasdoos
	Beldrukker		3 fase - Warmtepomp		Thermostaat
	Enkele wandcontactdoos (wcd)		Lichtpunt plafond		Driestansschakelaar MV
	Enkele wcd (spat)waterdicht		Wandlichtpunt		CO2 sensor
	Dubbele wcd horizontaal		Wandlichtpunt, spatwaterdicht		Loze leiding
	Dubbele wcd horizontaal (spat)waterdicht		Rookmelder, plafond		
	Dubbele wcd verticaal		Enkelpolige schakelaar		
	Dubbele wcd verticaal (spat)waterdicht		Serieschakelaar		

THUISBOUWEN
DE CREATIEVE, INSPIRELENDE VILLABOUWERS

Land van Essche
Groen wonen in Strijen


Laatste wijziging :
Opdrachtgever : BO Vastgoed & Ontwikkeling
Project : Land van Essche III
Bouwnummer : 14-17
Type: Rij-4800
Locatie : Strijen

ThuisBouwen B.V.
www.thuisbouwen.nl
info@thuisbouwen.nl

Onderdeel : Blok 26 - Erker
Status : Definitief
Datum : 16-02-2024
Gewijzigd : a d g j
b e h k
c f i l

Werknr. : U23025
Bnr. : 14-17
Teknr. : VT-100-B26-4800
Formaat : A1 (594x841)
Schaal : 1 : 50
Tekenaar :

Positionering en maatvoering is indicatief. Hieraan kunnen geen rechten worden ontleend.

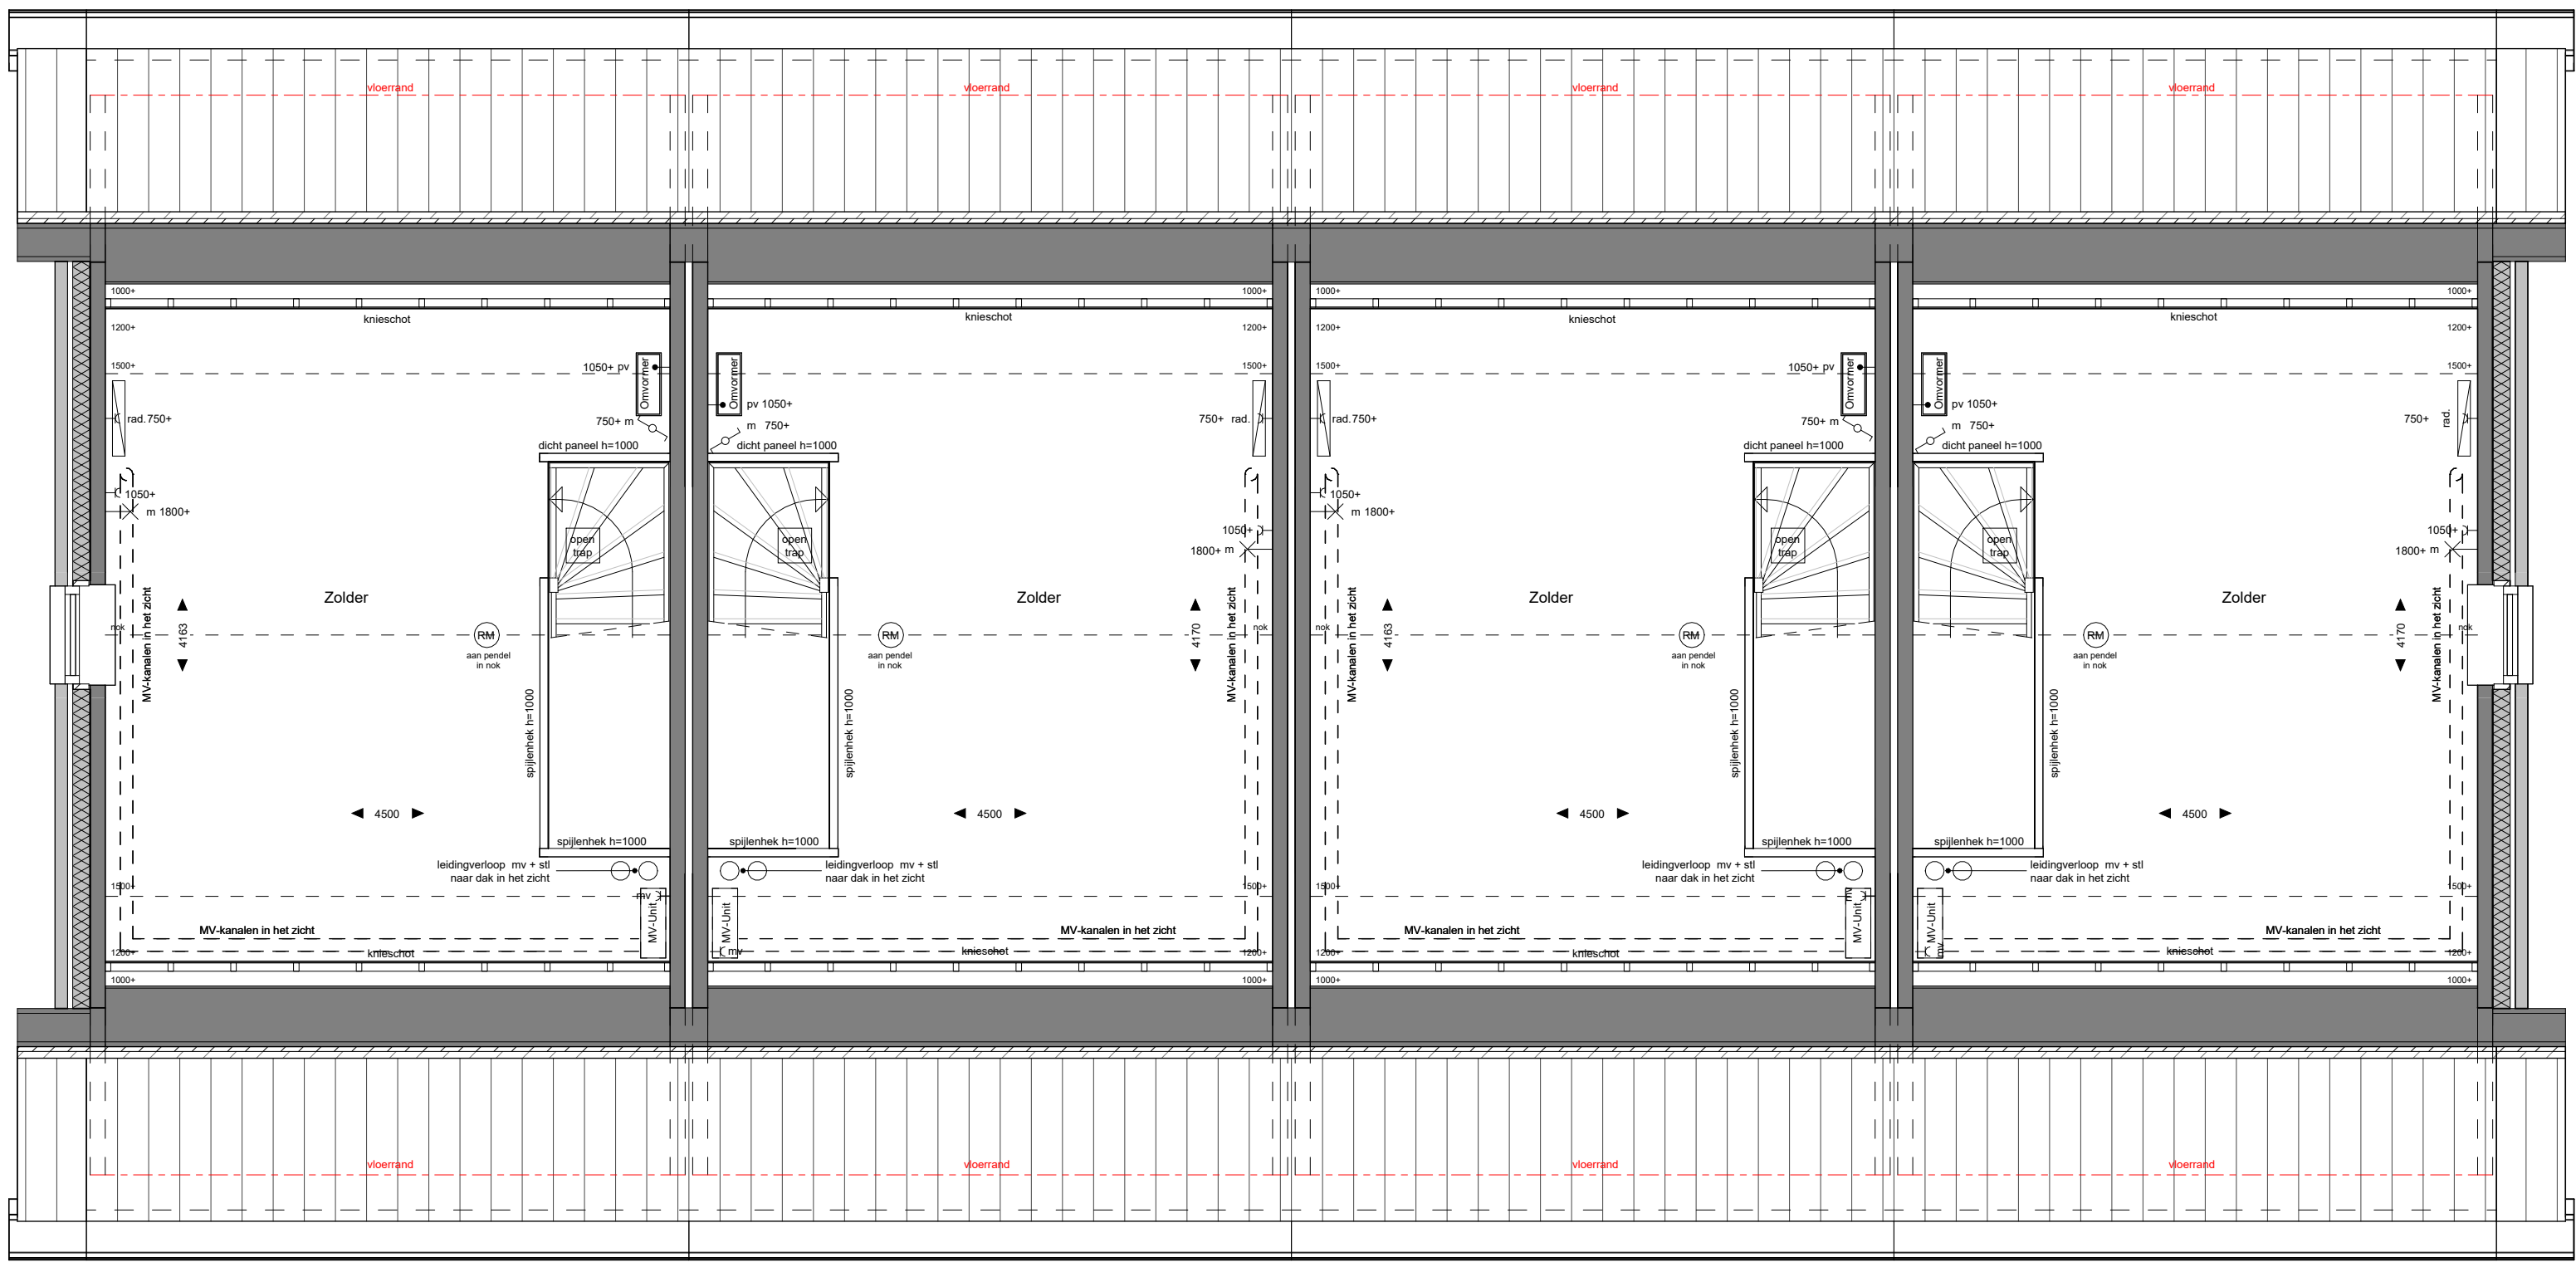

bnr : 14


bnr : 15

bnr : 16

bnr : 17

2e Verdieping

1 : 50

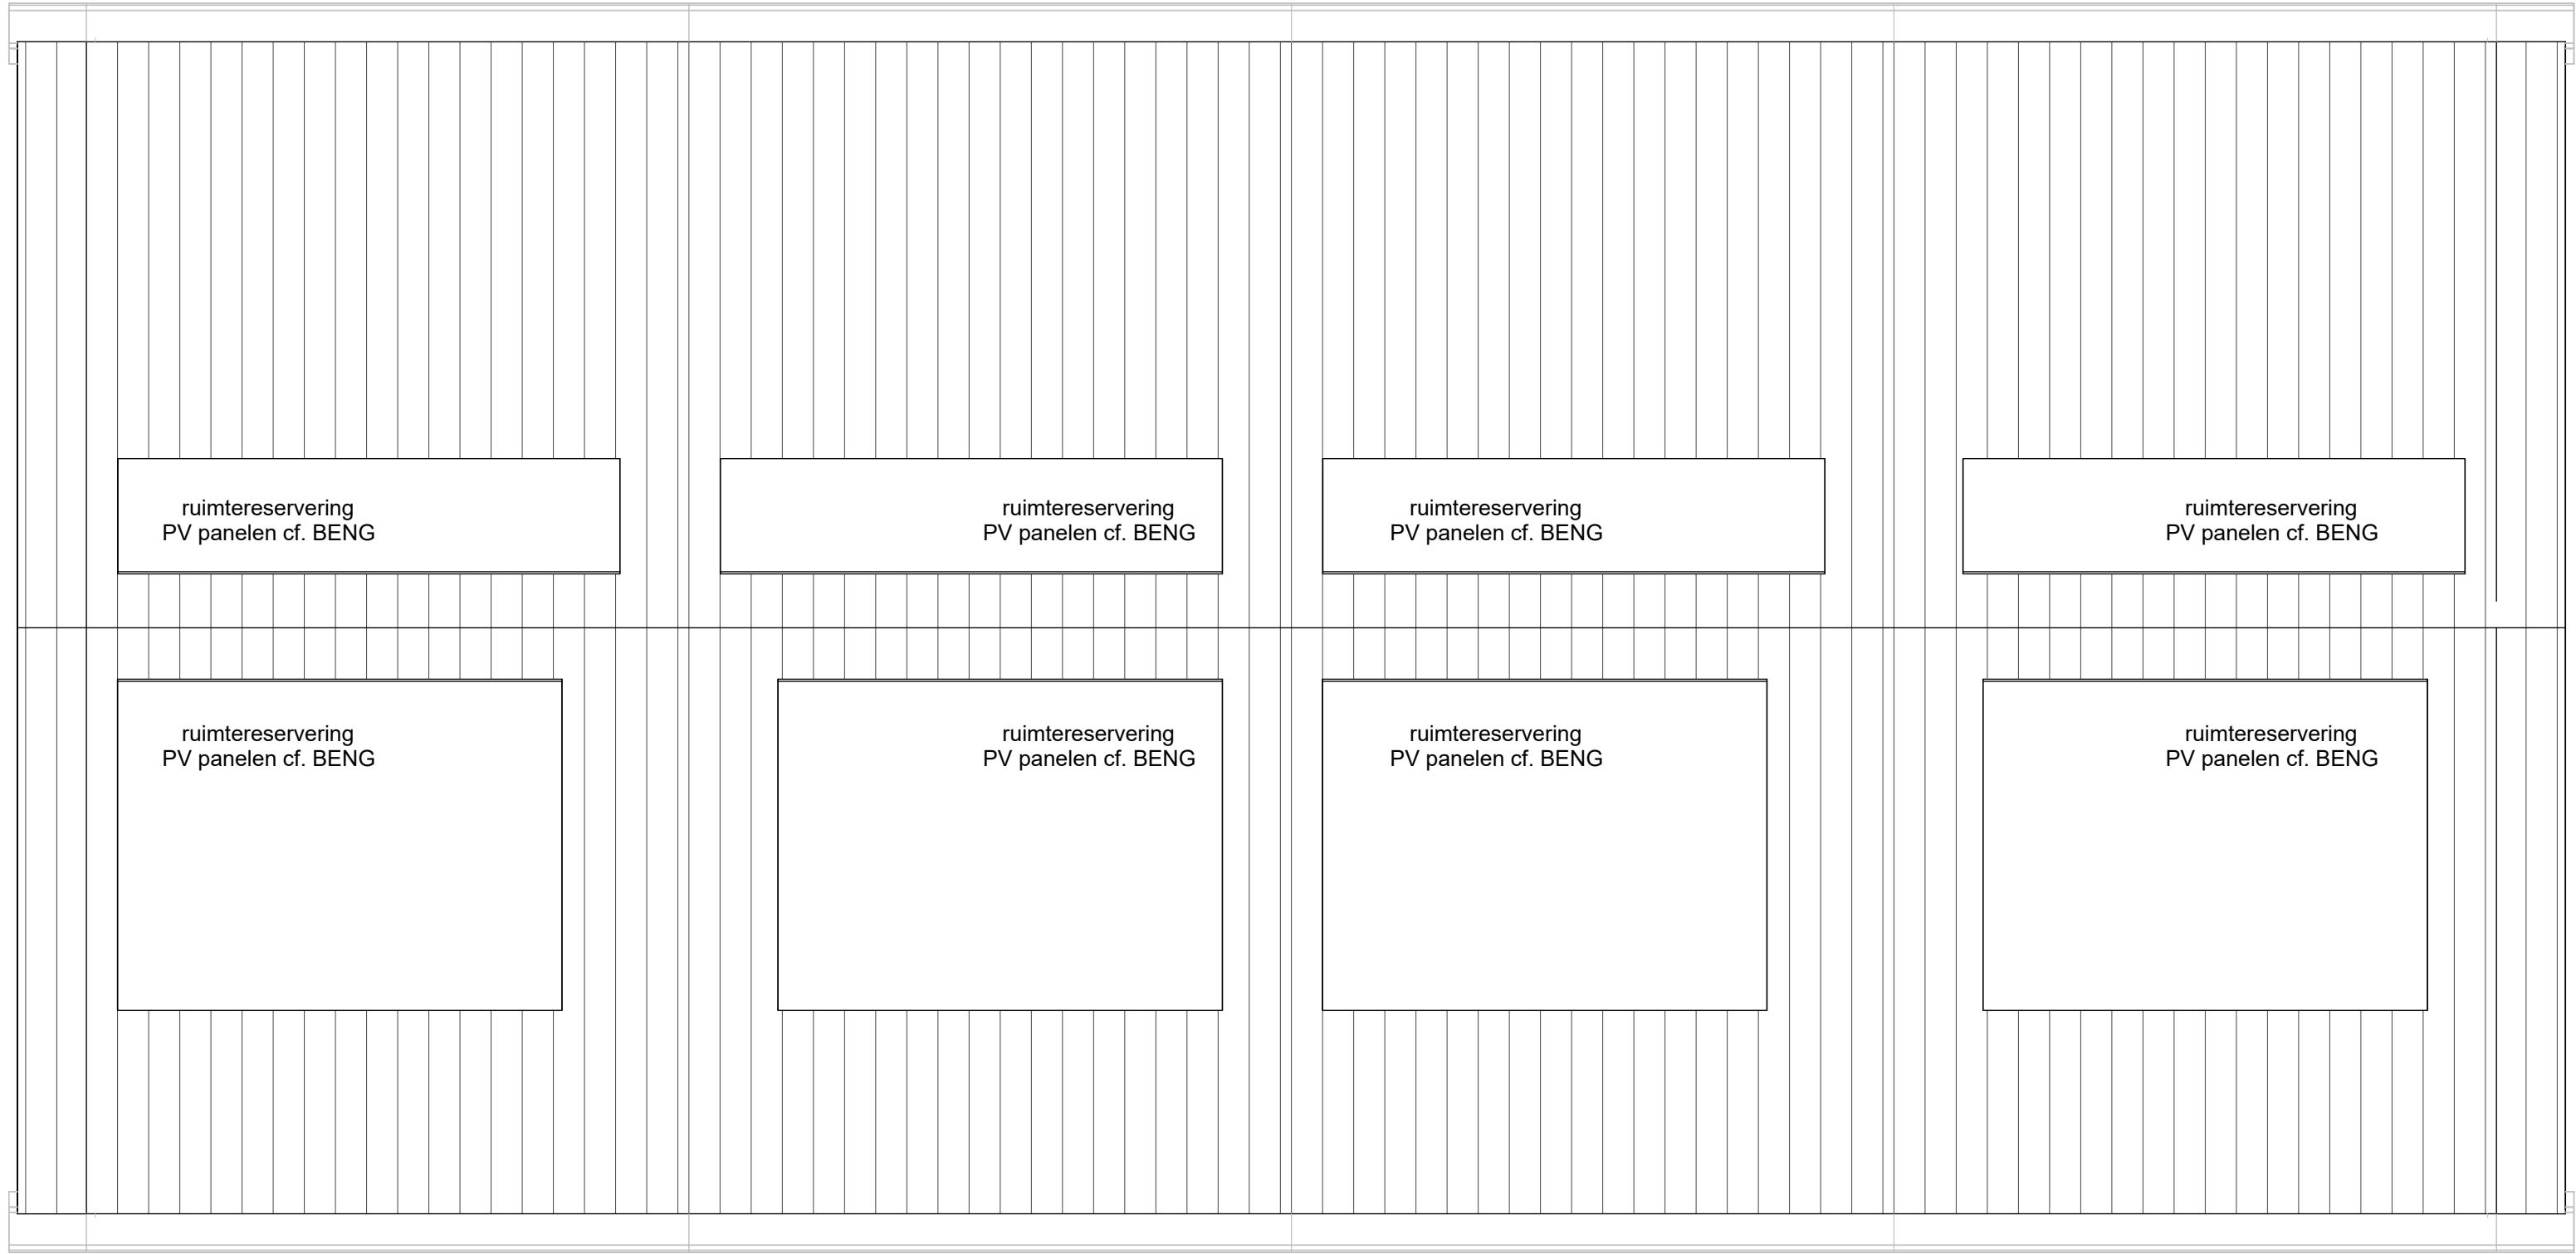

bnr : 14

bnr : 15

bnr : 16

bnr : 17

Dak

1 : 50

Renvooi

	gevelmetselwerk		positie warmtepomp	
	gevelisolatie		positie buitenunit warmtepomp	
	bouwmuren, dragend		positie mechanische ventilatie	
	binnenwanden		positie omvormer	
	aanduiding trapvloering		ruimte maatvoering	
	positie verdeler vloerverwarming		aanduiding binnendeurkozijn	
	positie kruishek			


E - renvooi

THUISBOUWEN NL
DE CREATIEVE, INSPIRELENDE VILLABOUWERS


Land van Essche
Groen wonen in Strijen

Laatste wijziging :					
Opdrachtgever :	BO Vastgoed & Ontwikkeling			ThuisinBouwen B.V. www.thuisinbouwen.nl info@thuisinbouwen.nl	
Project :	Land van Essche III	Bouwnummer :	14-17	Type:	Rij-4800
Locatie :	Strijen				
Onderdeel :	Blok 26 - Erker 2e Verdieping en dak			Werknr. : U23025	
Status :	Definitief			Bnr. : 14-17	
Datum :	16-02-2024			Teknr. : VT-110-B26-4800	
Gewijzigd :	a	d	g	j	Formaat : A1 (594x841)
	b	e	h	k	Schaal : 1 : 50
	c	f	i	l	Tekenaar :


Positionering en maatvoering is indicatief. Hieraan kunnen geen rechten worden ontleend.

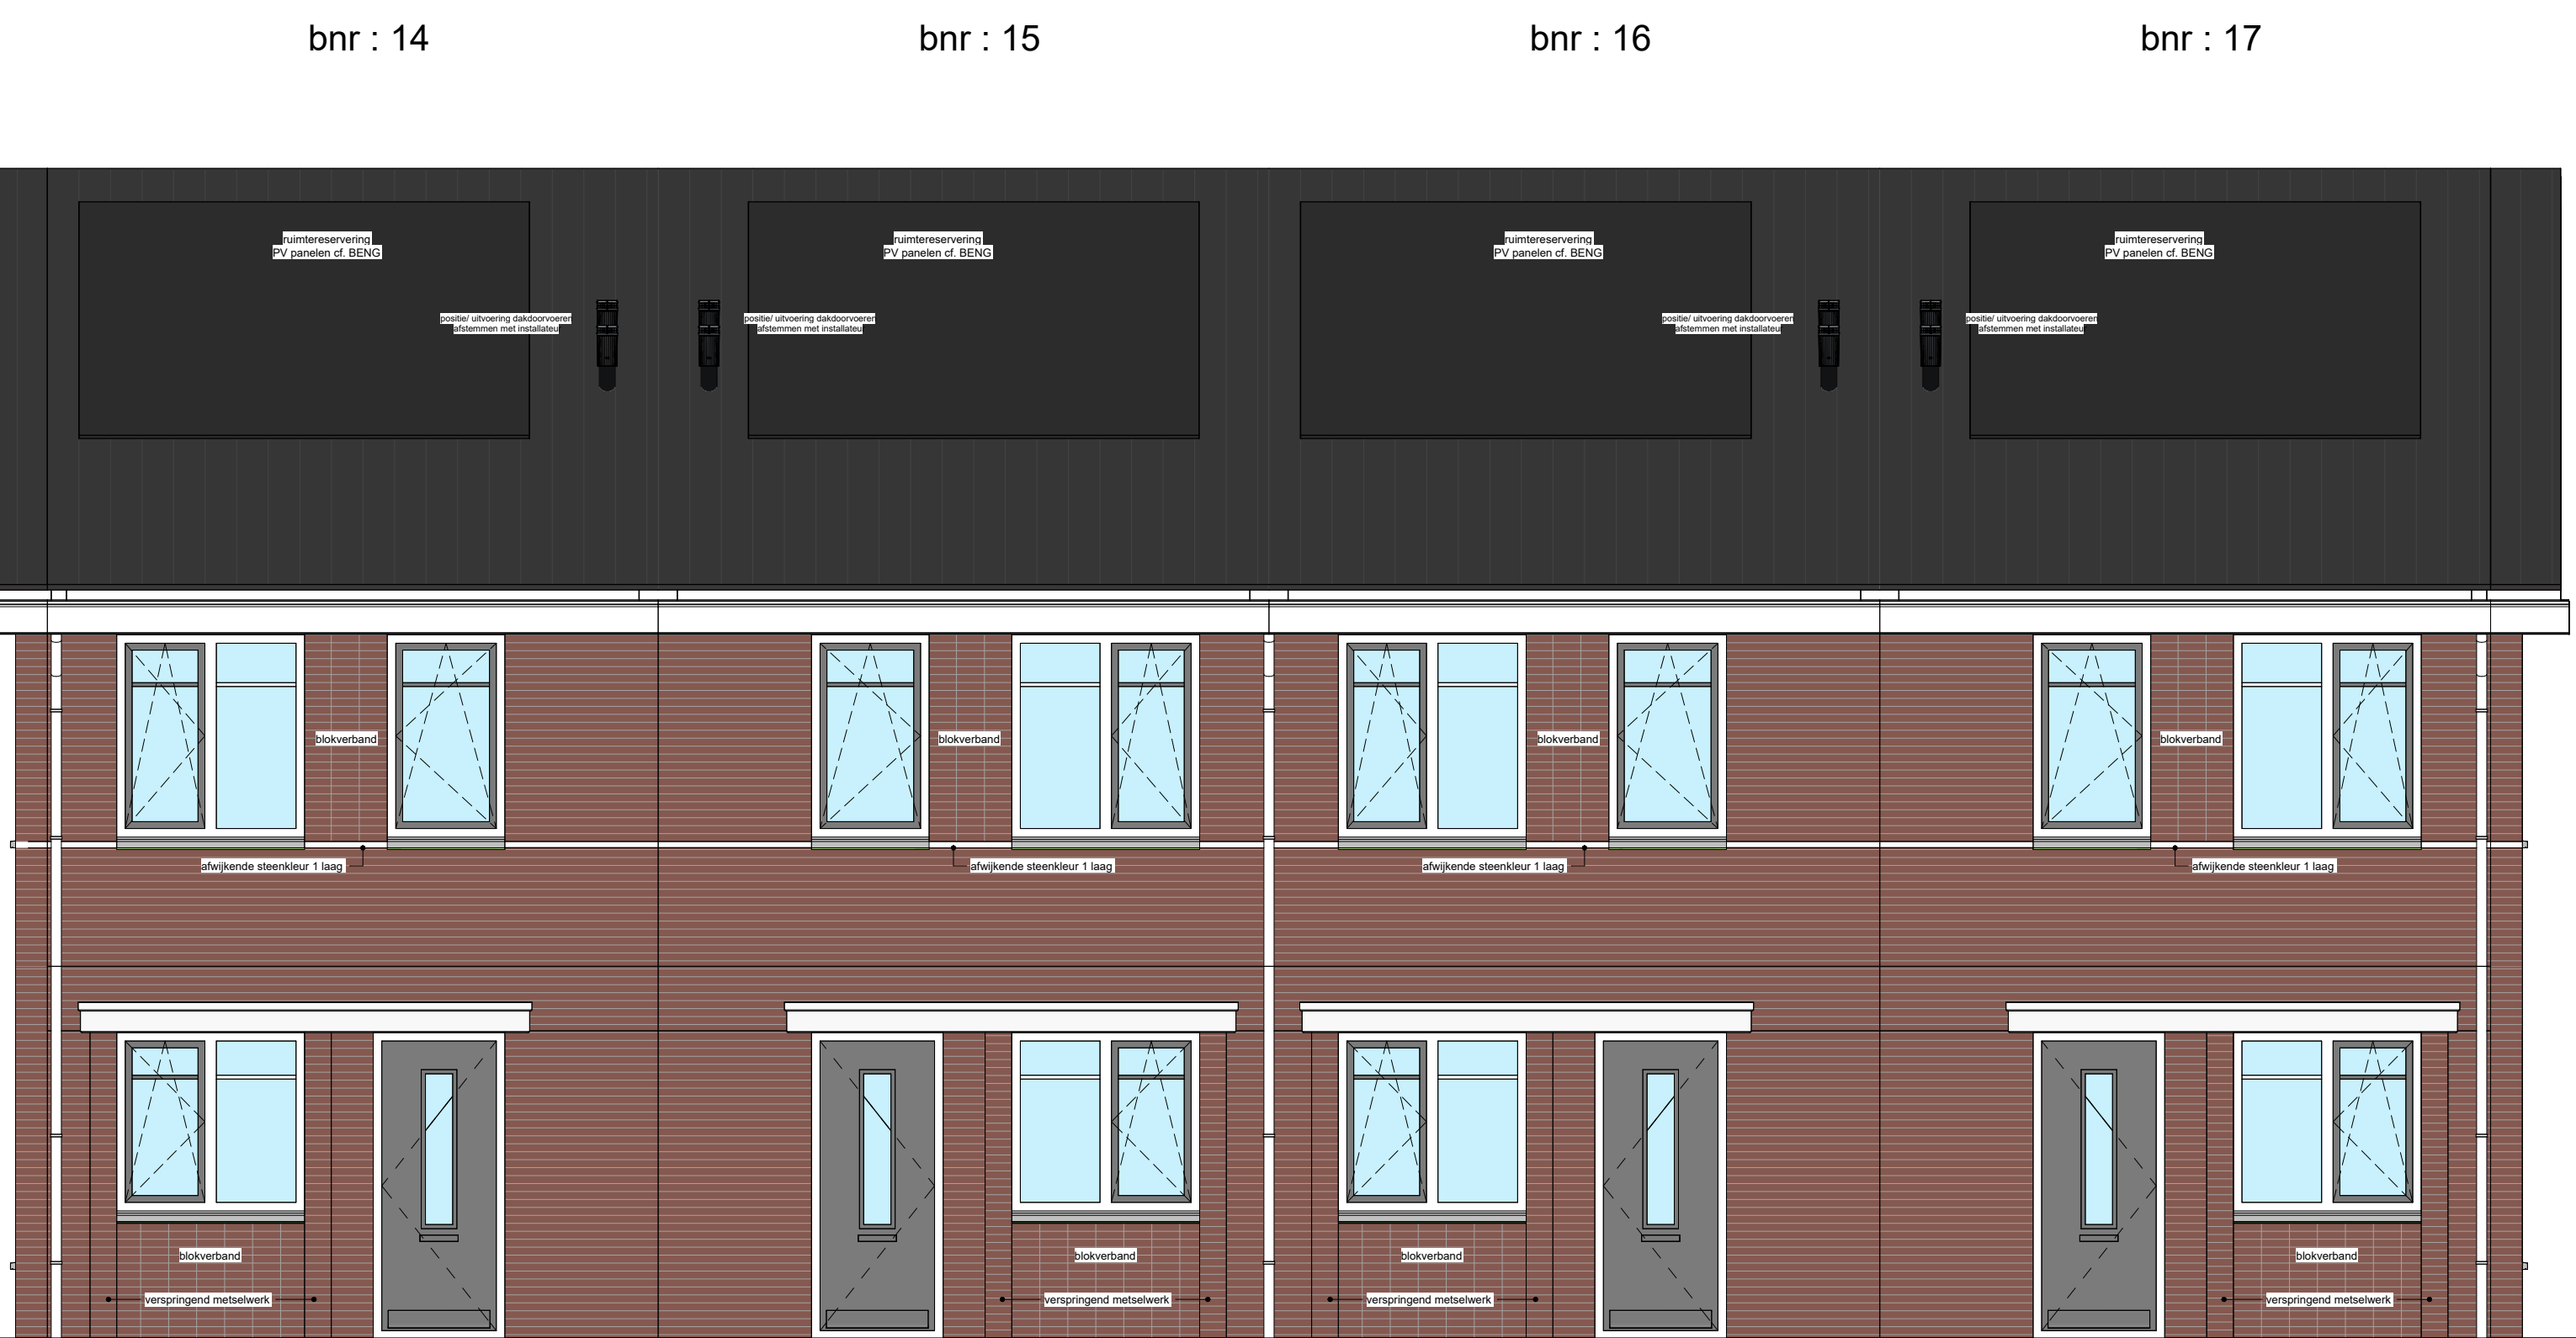


Voorgevel
1 : 50

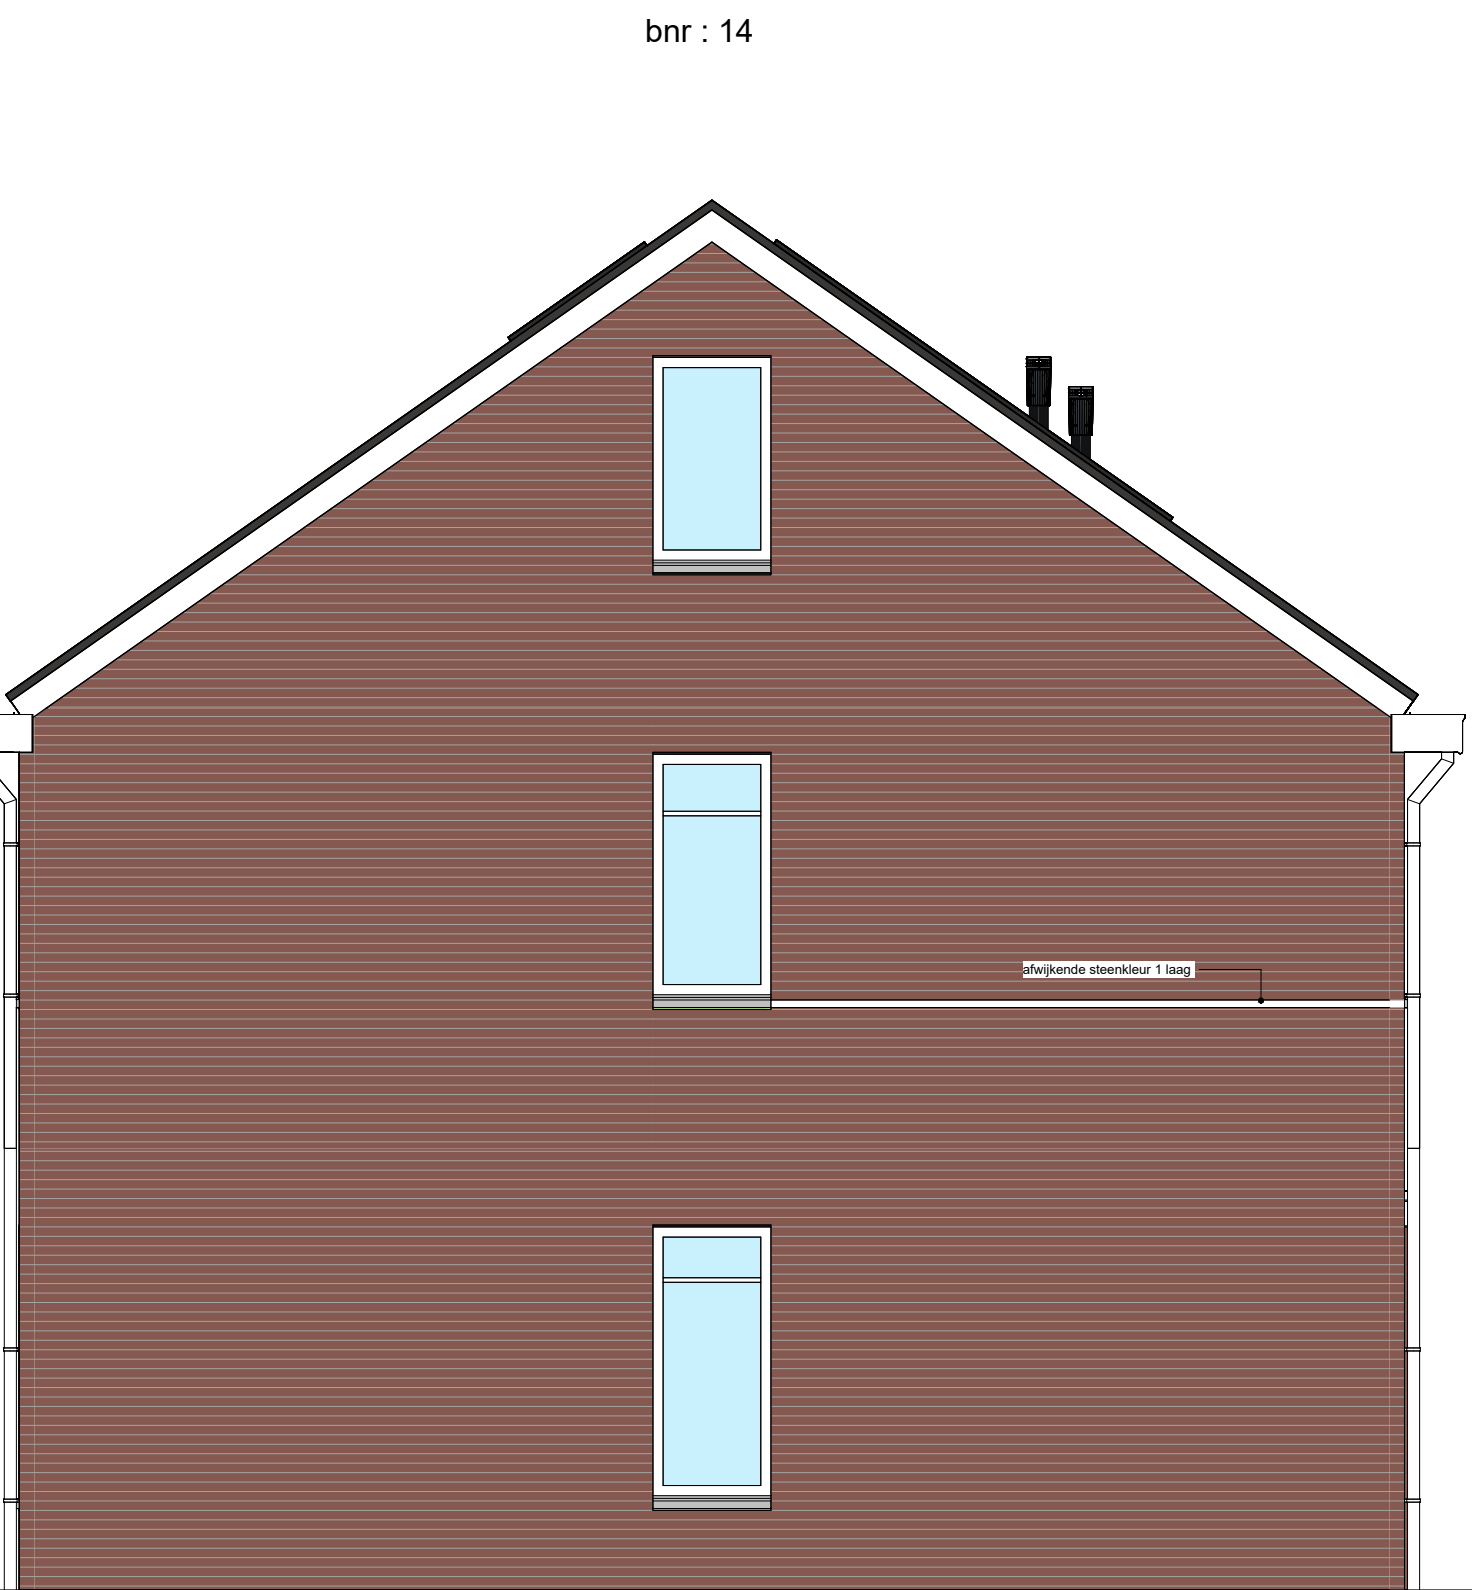


Linker zijgevel
1 : 50

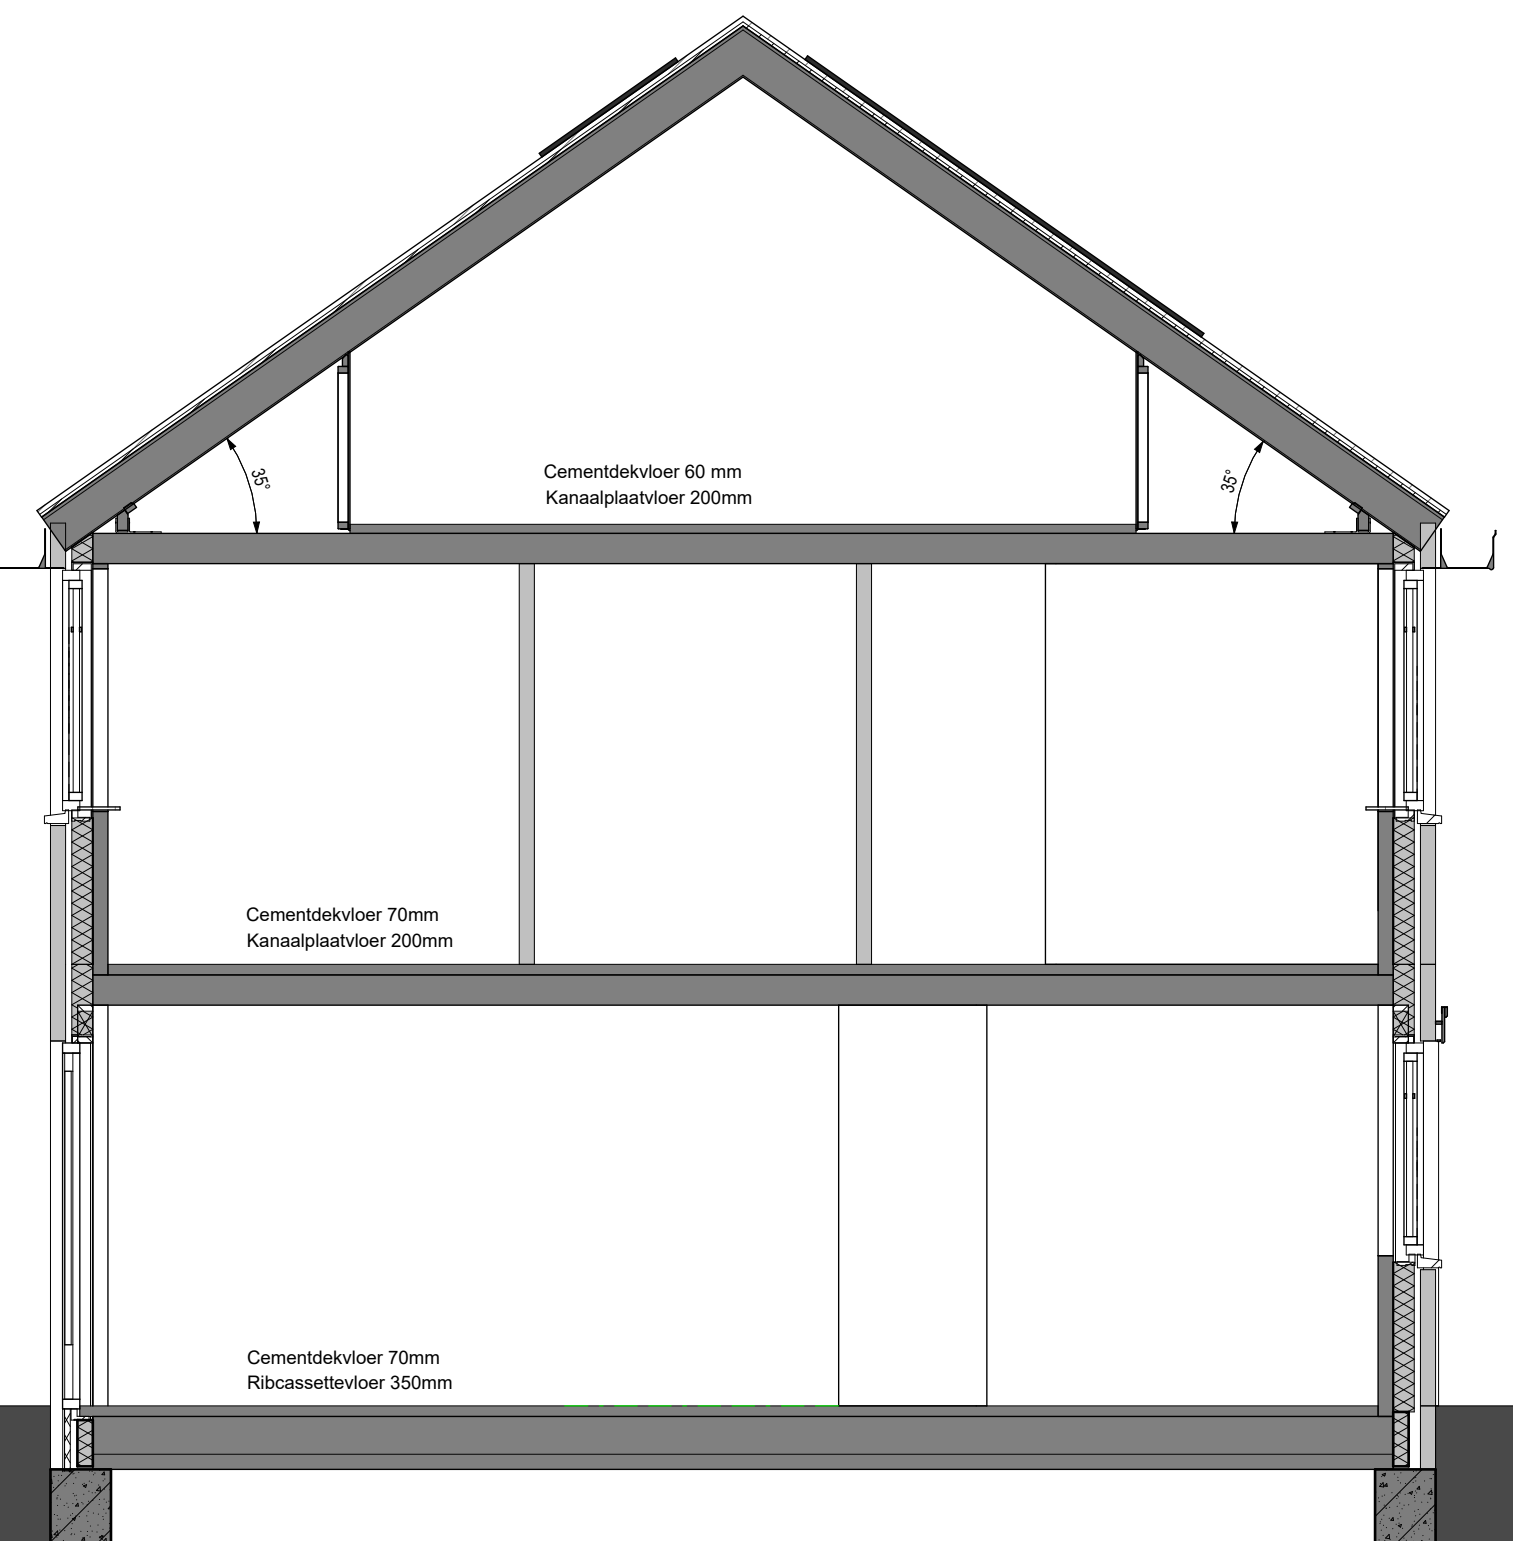

Doorsnede A
1 : 50

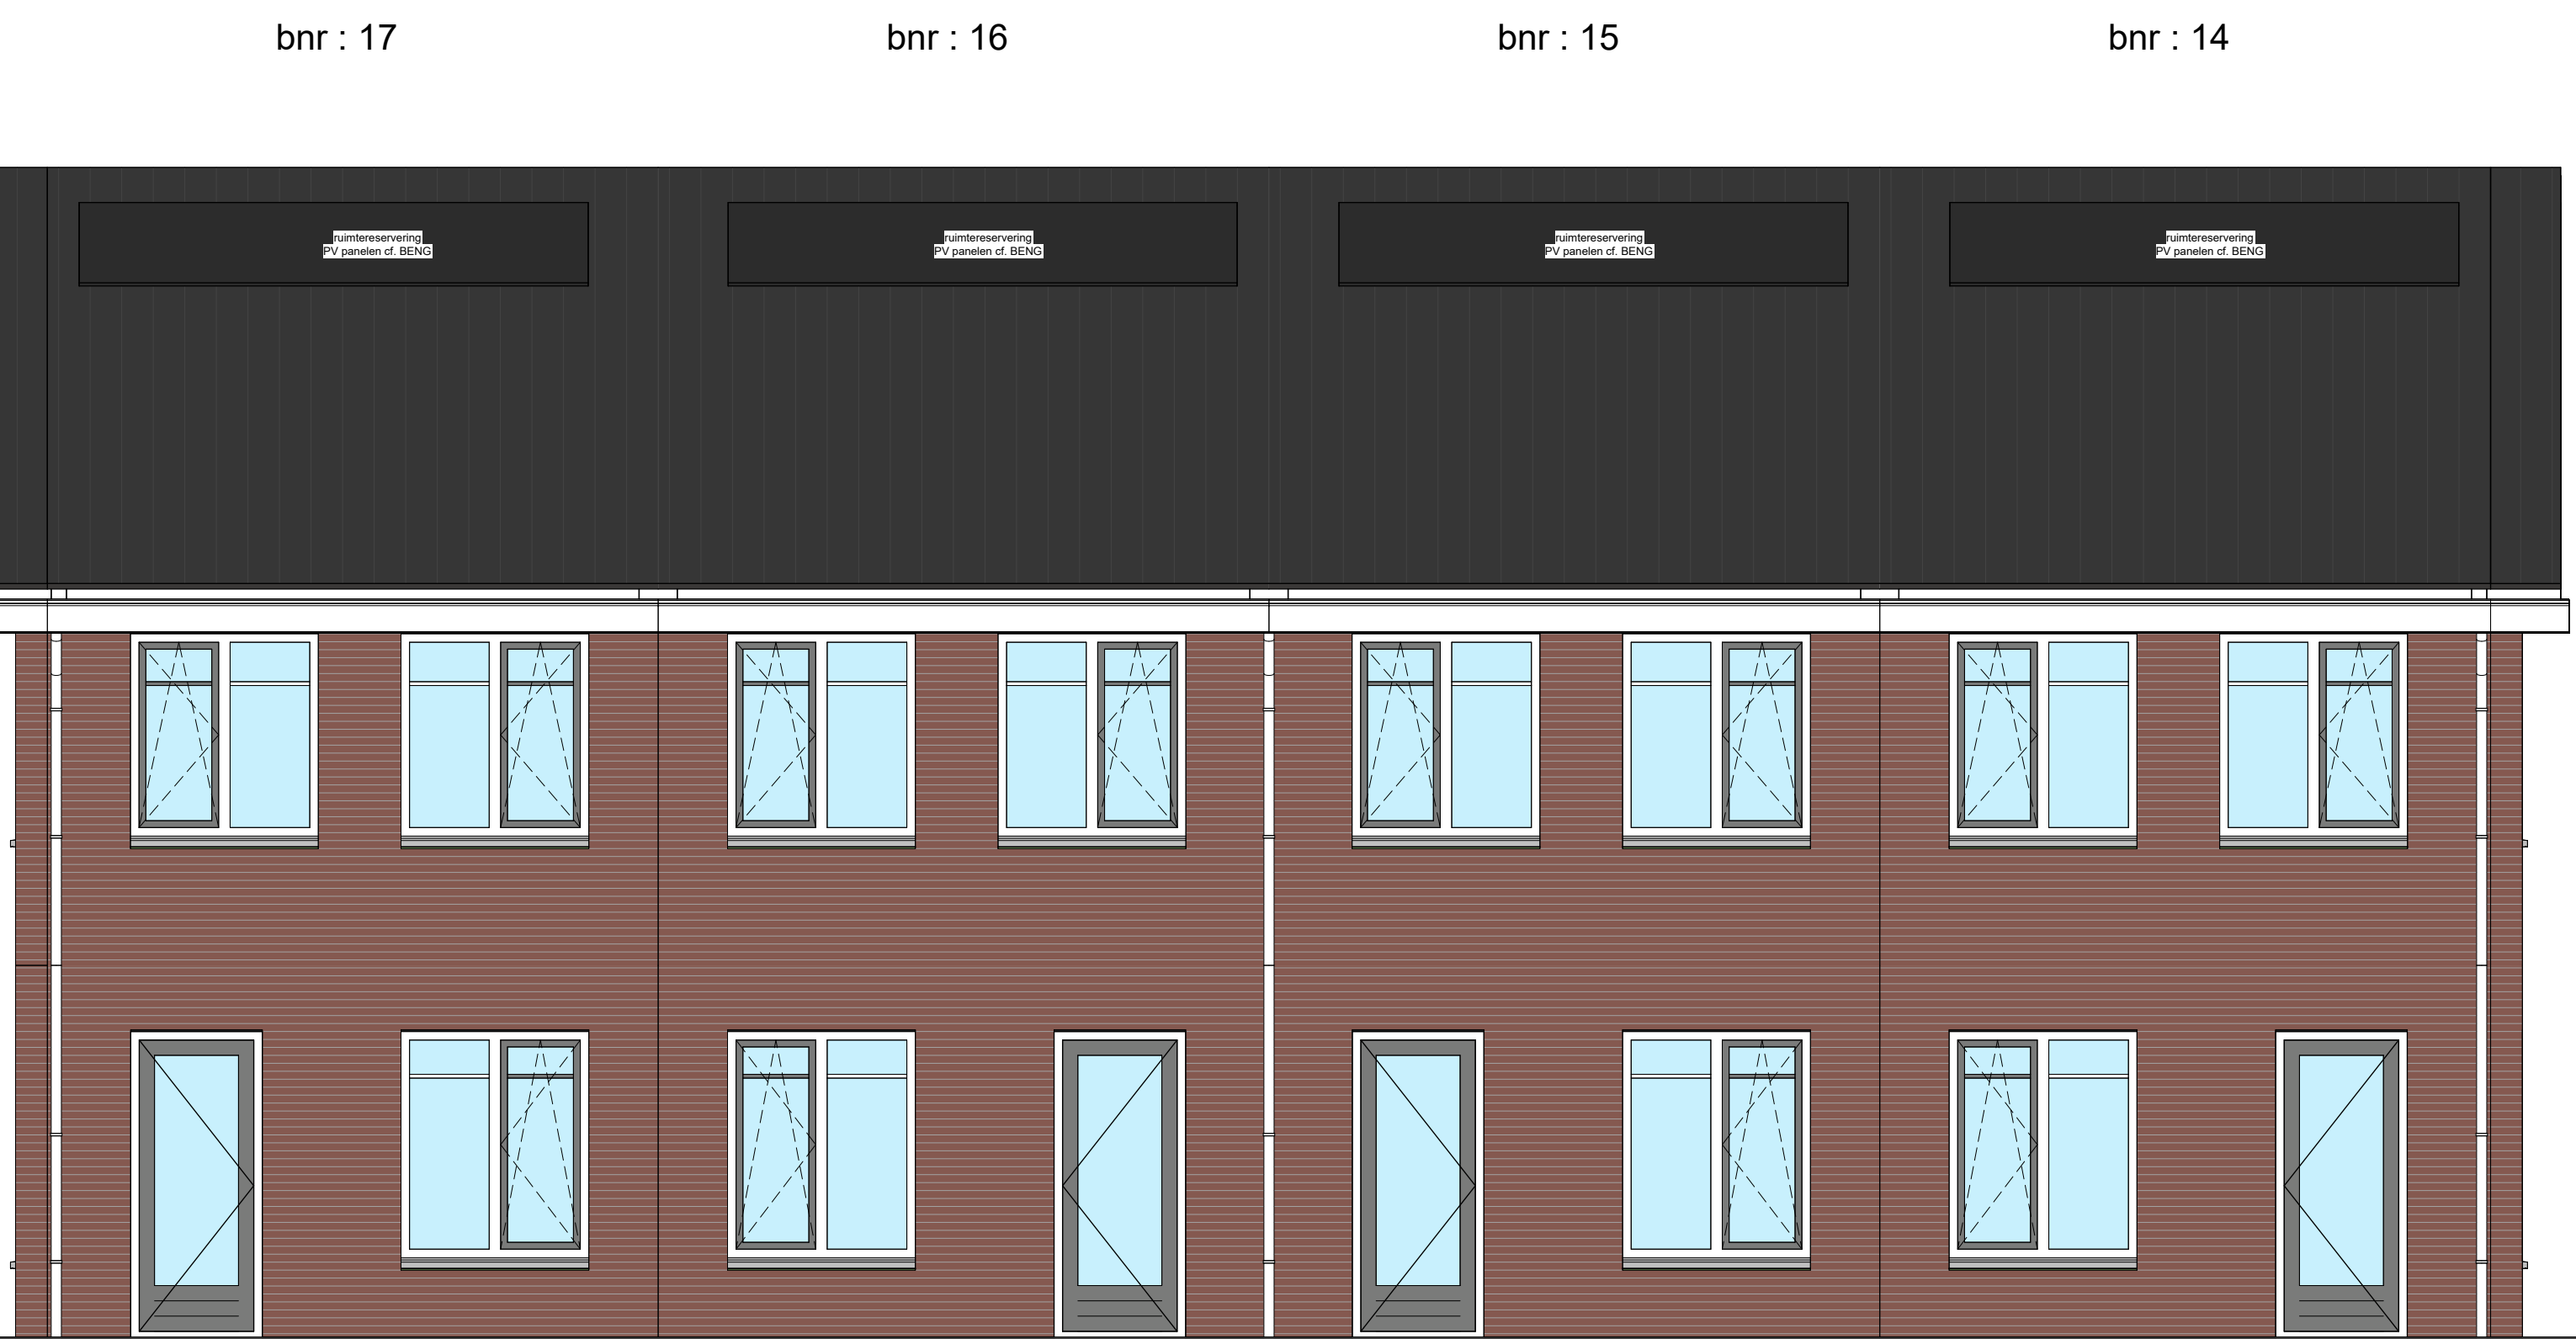

Achtergevel
1 : 50

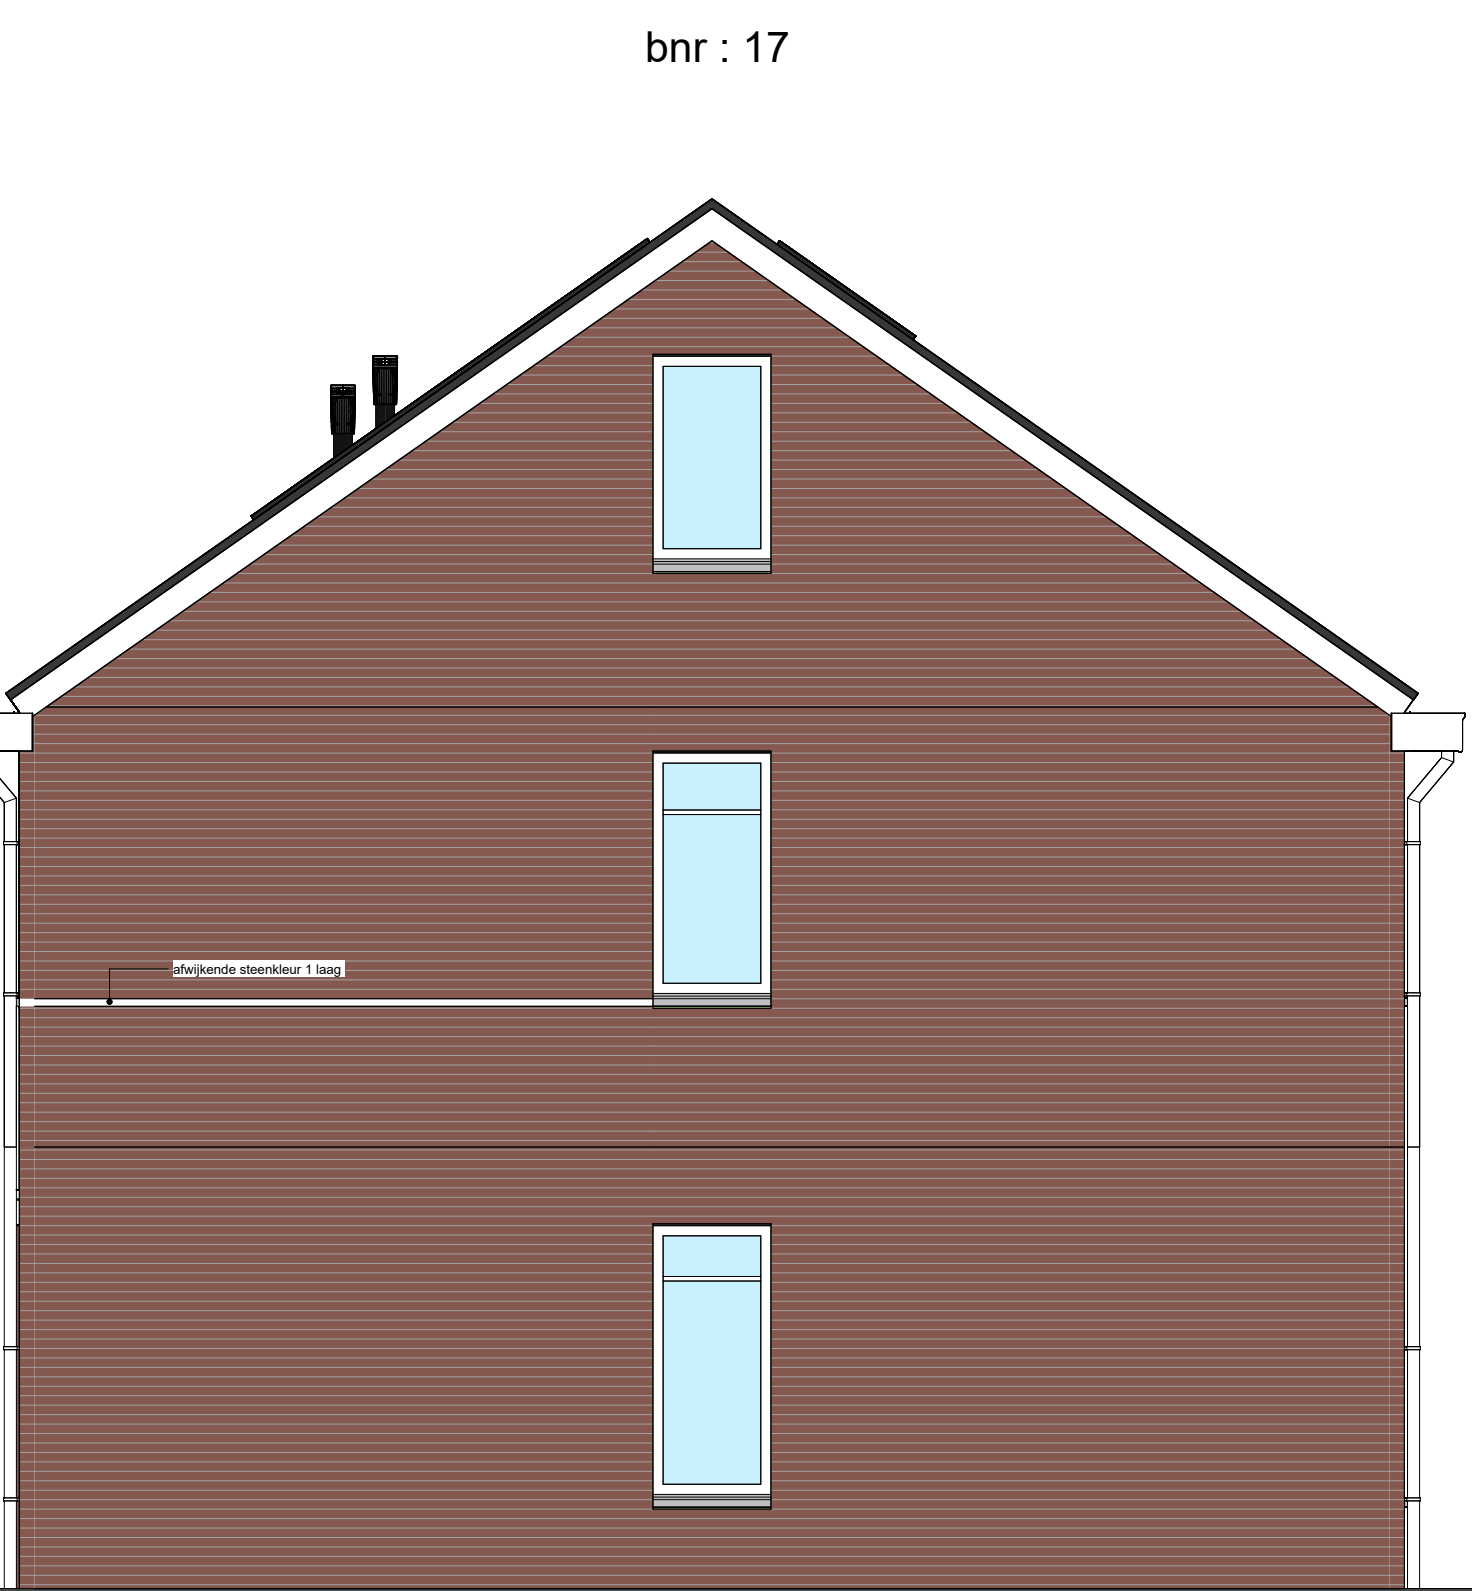

Rechter zijgevel
1 : 50

			
DE CREATIEVE, INSPIREERENDE VILLABOUWERS			
Laatste wijziging :			
Opdrachtgever :	BO Vastgoed & Ontwikkeling		ThuisinBouwen B.V. www.thuisinbouwen.nl info@thuisinbouwen.nl
Project :	Land van Eссe III Bouwnummer : 14-17	Type: RJ-4800	
Locatie :	Strijen		
Onderdeel :	Blok 26 - Erker Gevels - doorsnede	Werknr. :	U23025
Status :	Definitief	Brn. :	14-17
Datum :	16-02-2024	Teknr. :	VT-200-B26-4800
Gewijzigd :	a d g j b e h k c f i l	Schaalst. :	A4 (594x1050)
		Formaat :	1 : 50
		Tekenaar :	
Positionering en maatvoering is indicatief. Hieraan kunnen geen rechten worden ontleend.			