

Begane grond

1 : 50

1e Verdieping

1 : 50

Renvooi

	gevelmetselwerk		positie warmtepomp		positie elektrische radiator
	gevelisolatie				
	bouwmuur, dragend		positie buitenunit warmtepomp		draarichting gevelkozijn
	binnenwand		positie mechanische ventilatie		
	aanduiding trapuitvoering		positie omvormer		
	positie verdelers vloerverwarming		ruimte maatvoering		
	positie kruipkruk		aanduiding binnendeurkozijn		

E - renvooi

	MV-afvoer in ruimte. Aantallen en locaties ventielen n.t.b. door installateur.		MV-afvoer, wand ventiel.		Wisselschakelaar, dimbaar
	Schel		Perilux		Bedrade leiding met lasdoos
	Beldrukker		3 fase - Warmtepomp		Thermostaat / schakelaar MV
	Enkele wandcontactdoos (wcd)		Lichtpunt plafond		Driestandenschakelaar MV
	Enkele wcd (spat)waterdicht		Wandlichtpunt		CO2 sensor
	Dubbele wcd horizontaal		Wandlichtpunt, spatwaterdicht		Loze leiding
	Dubbele wcd horizontaal (spat)waterdicht		Rookmelder, plafond		
	Dubbele wcd verticaal		Enkelpolige schakelaar		
	Dubbele wcd verticaal (spat)waterdicht		Serieschakelaar		

THUISINBOUWEN.NL
DE CREATIEVE, INSPIRERENDE VILLABOUWERS



Laatste wijziging :

Opdrachtgever : BO Vastgoed & Ontwikkeling

Project : Land van Essche III

Bouwnummer : 07

Type: Vrijstaand

Locatie : Strijen

Onderdeel : Blok 21

Begane grond en 1e verdieping

Status : Definitief

Datum : 16-02-2024

Gewijzigd : a d g j

b e h k

c f i l

ThuisinBouwen B.V.
www.thuisinbouwen.nl
info@thuisinbouwen.nl

Werknr. : U23025

Bnr. : 07


Teknr. : VT-100-B21-Vrij

Formaat : A2+ (420x804)

Schaal : 1 : 50


Tekenaar :

Positionering en maatvoering is indicatief. Hieraan kunnen geen rechten worden ontleend.

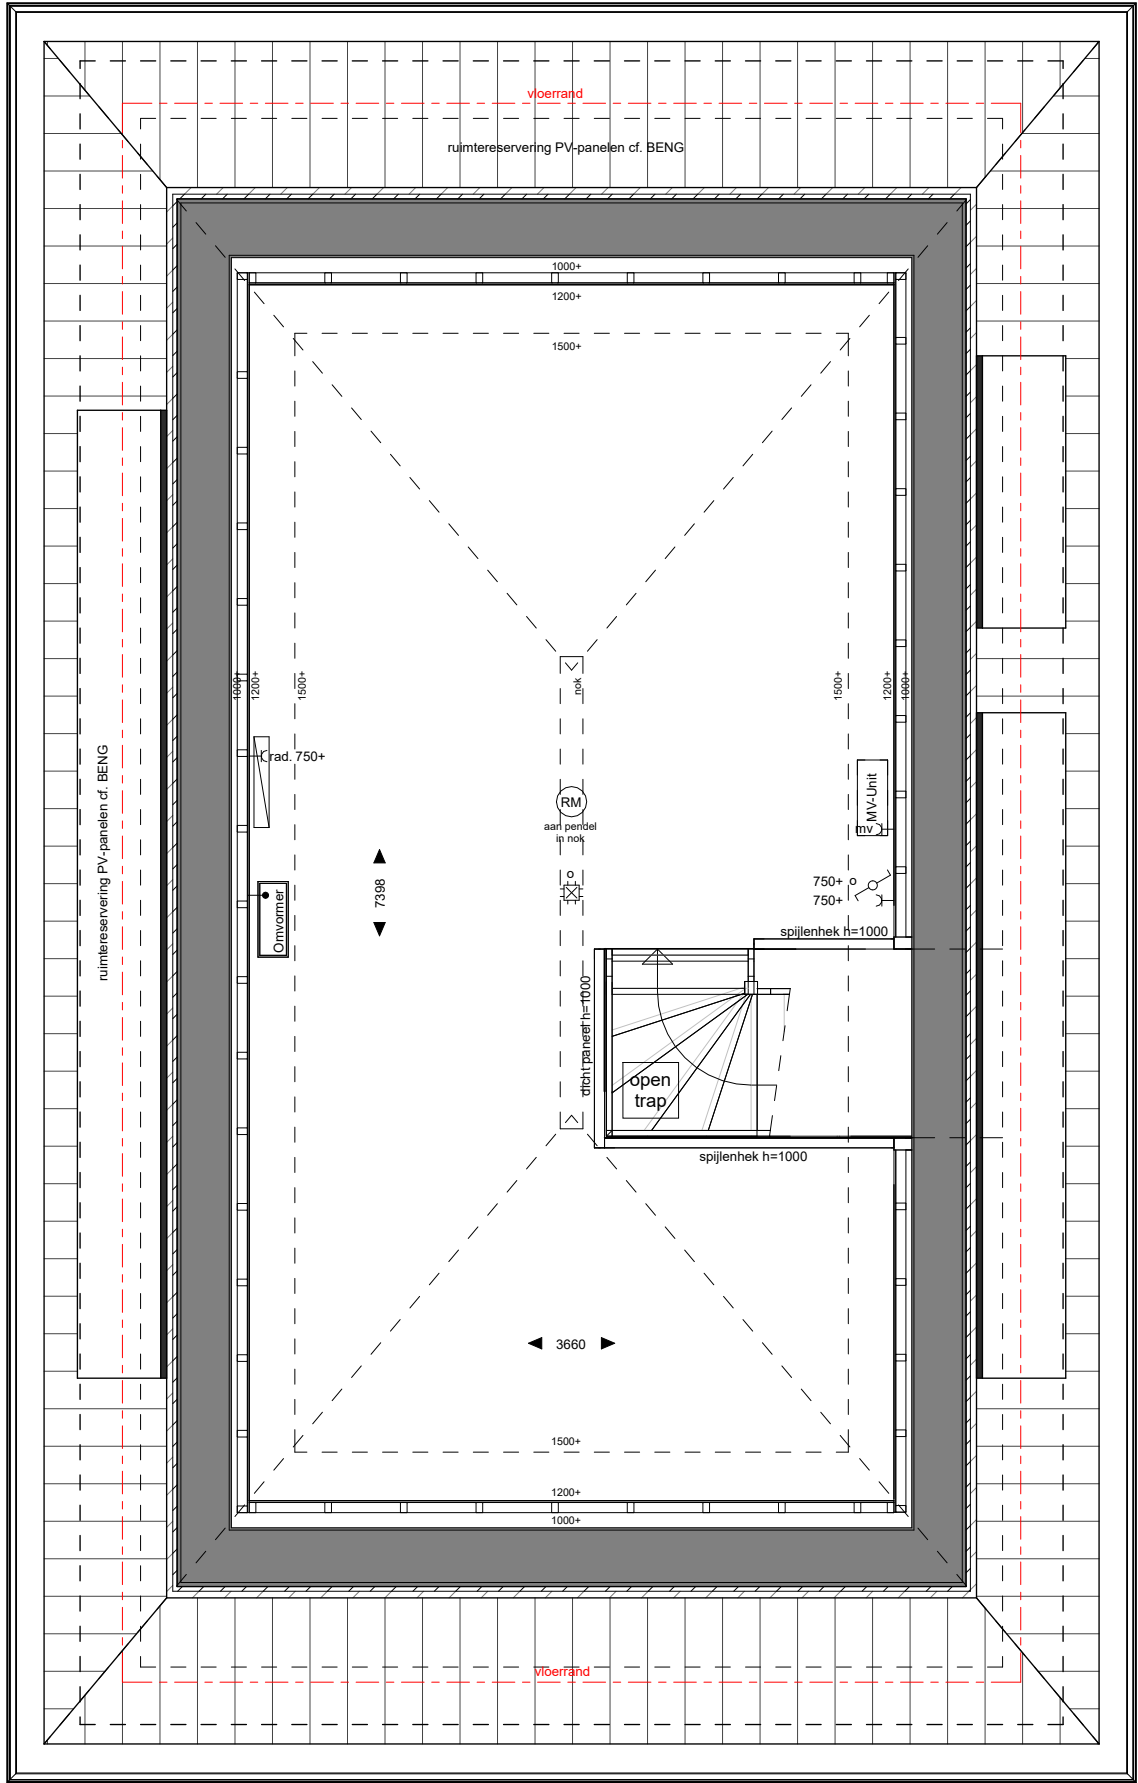

2e Verdieping

1 : 50

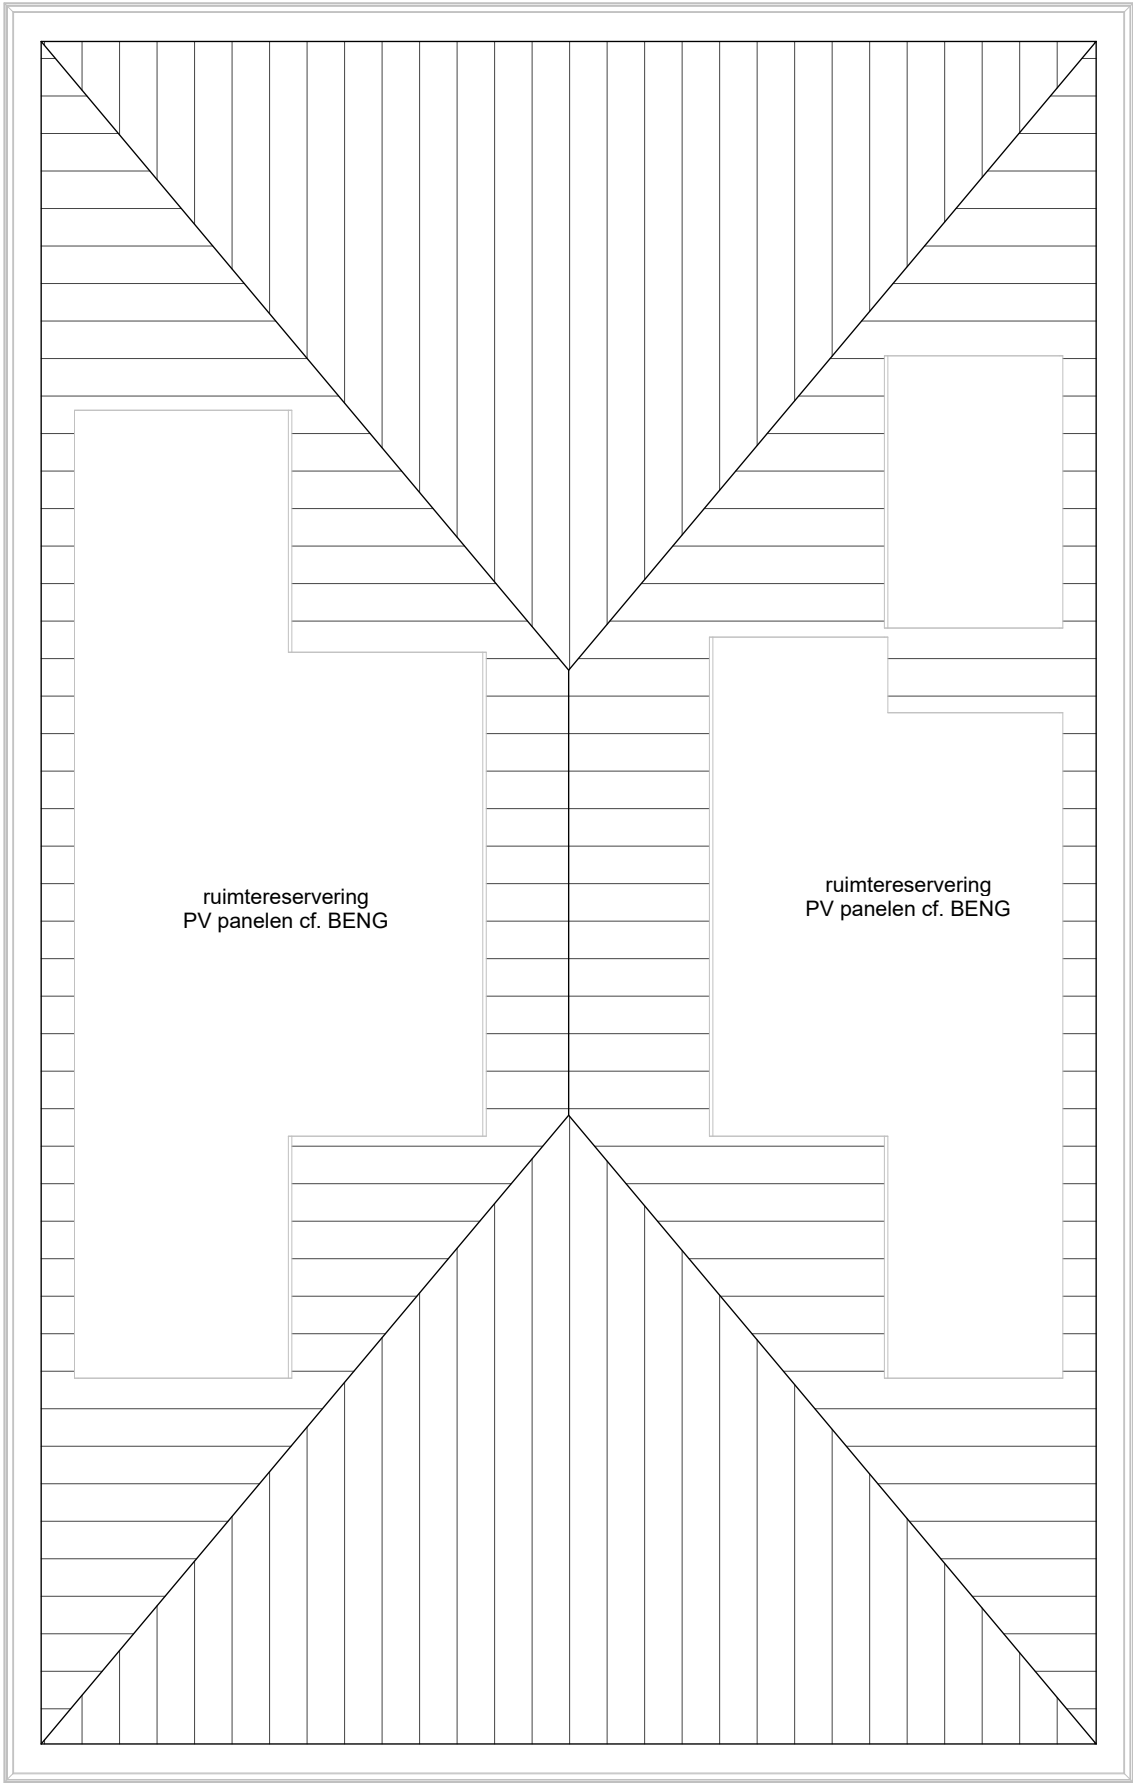

Dak

1 : 50

Renvooi

	gevelmetselwerk		positie warmtepomp		positie elektrische radiator
	gevelisolatie		positie buitenunit warmtepomp		draairichting gevelkozijn
	bouwmuur, dragend		positie mechanische ventilatie		
	binnenwanden		positie omvormer		
	dichte trap		positie verdelers vloerverwarming		ruimte maatvoering
	positie kruipruimte		aanduiding binnendeurkozijn		

E - renvooi

	MV-afvoer in ruimte. Aantallen en locaties ventielen n.t.b. door installateur.		MV-afvoer, wand ventiel.		Wisselschakelaar, dimbaar
	Schel		Perilex		Bedrade leiding met lasdoos
	Beldrukker		3 fase - Warmtepomp		Thermostaat / schakelaar MV
	Enkele wandcontactdoos (wcd)		Lichtpunt plafond		Driestandenschakelaar MV
	Enkele wcd (spat)waterdicht		Wandlichtpunt		CO2 sensor
	Dubbele wcd horizontaal		Wandlichtpunt, spatwaterdicht		Loze leiding
	Dubbele wcd horizontaal (spat)waterdicht		Rookmelder, plafond		
	Dubbele wcd verticaal		Enkelpolige schakelaar		
	Dubbele wcd verticaal (spat)waterdicht		Serieschakelaar		

THUISINBOUWEN .NL
DE CREATIVE, INSPIRELENDE VILLABOUWERS

Land van Essche
Groen wonen in Strijen

Laatste wijziging	:	
Opdrachtgever	:	BO Vastgoed & Ontwikkeling
Project	:	Land van Essche III Bouwnummer : 07
Locatie	:	Strijen
Onderdeel	:	Blok 21 2e Verdieping en dak
Status	:	Definitief
Datum	:	16-02-2024
Gewijzigd	:	a d g j b e h k c f i l
Werknr.	:	U23025
Bnr.	:	07
Teknr.	:	VT-110-B21-Vrij
Formaat	:	A2+ (420x804)
Schaal	:	1 : 50
Tekenaar	:	


Positionering en maatvoering is indicatief. Hieraan kunnen geen rechten worden ontleend.




Voorgevel
1 : 50




Linkergevel
1 : 50

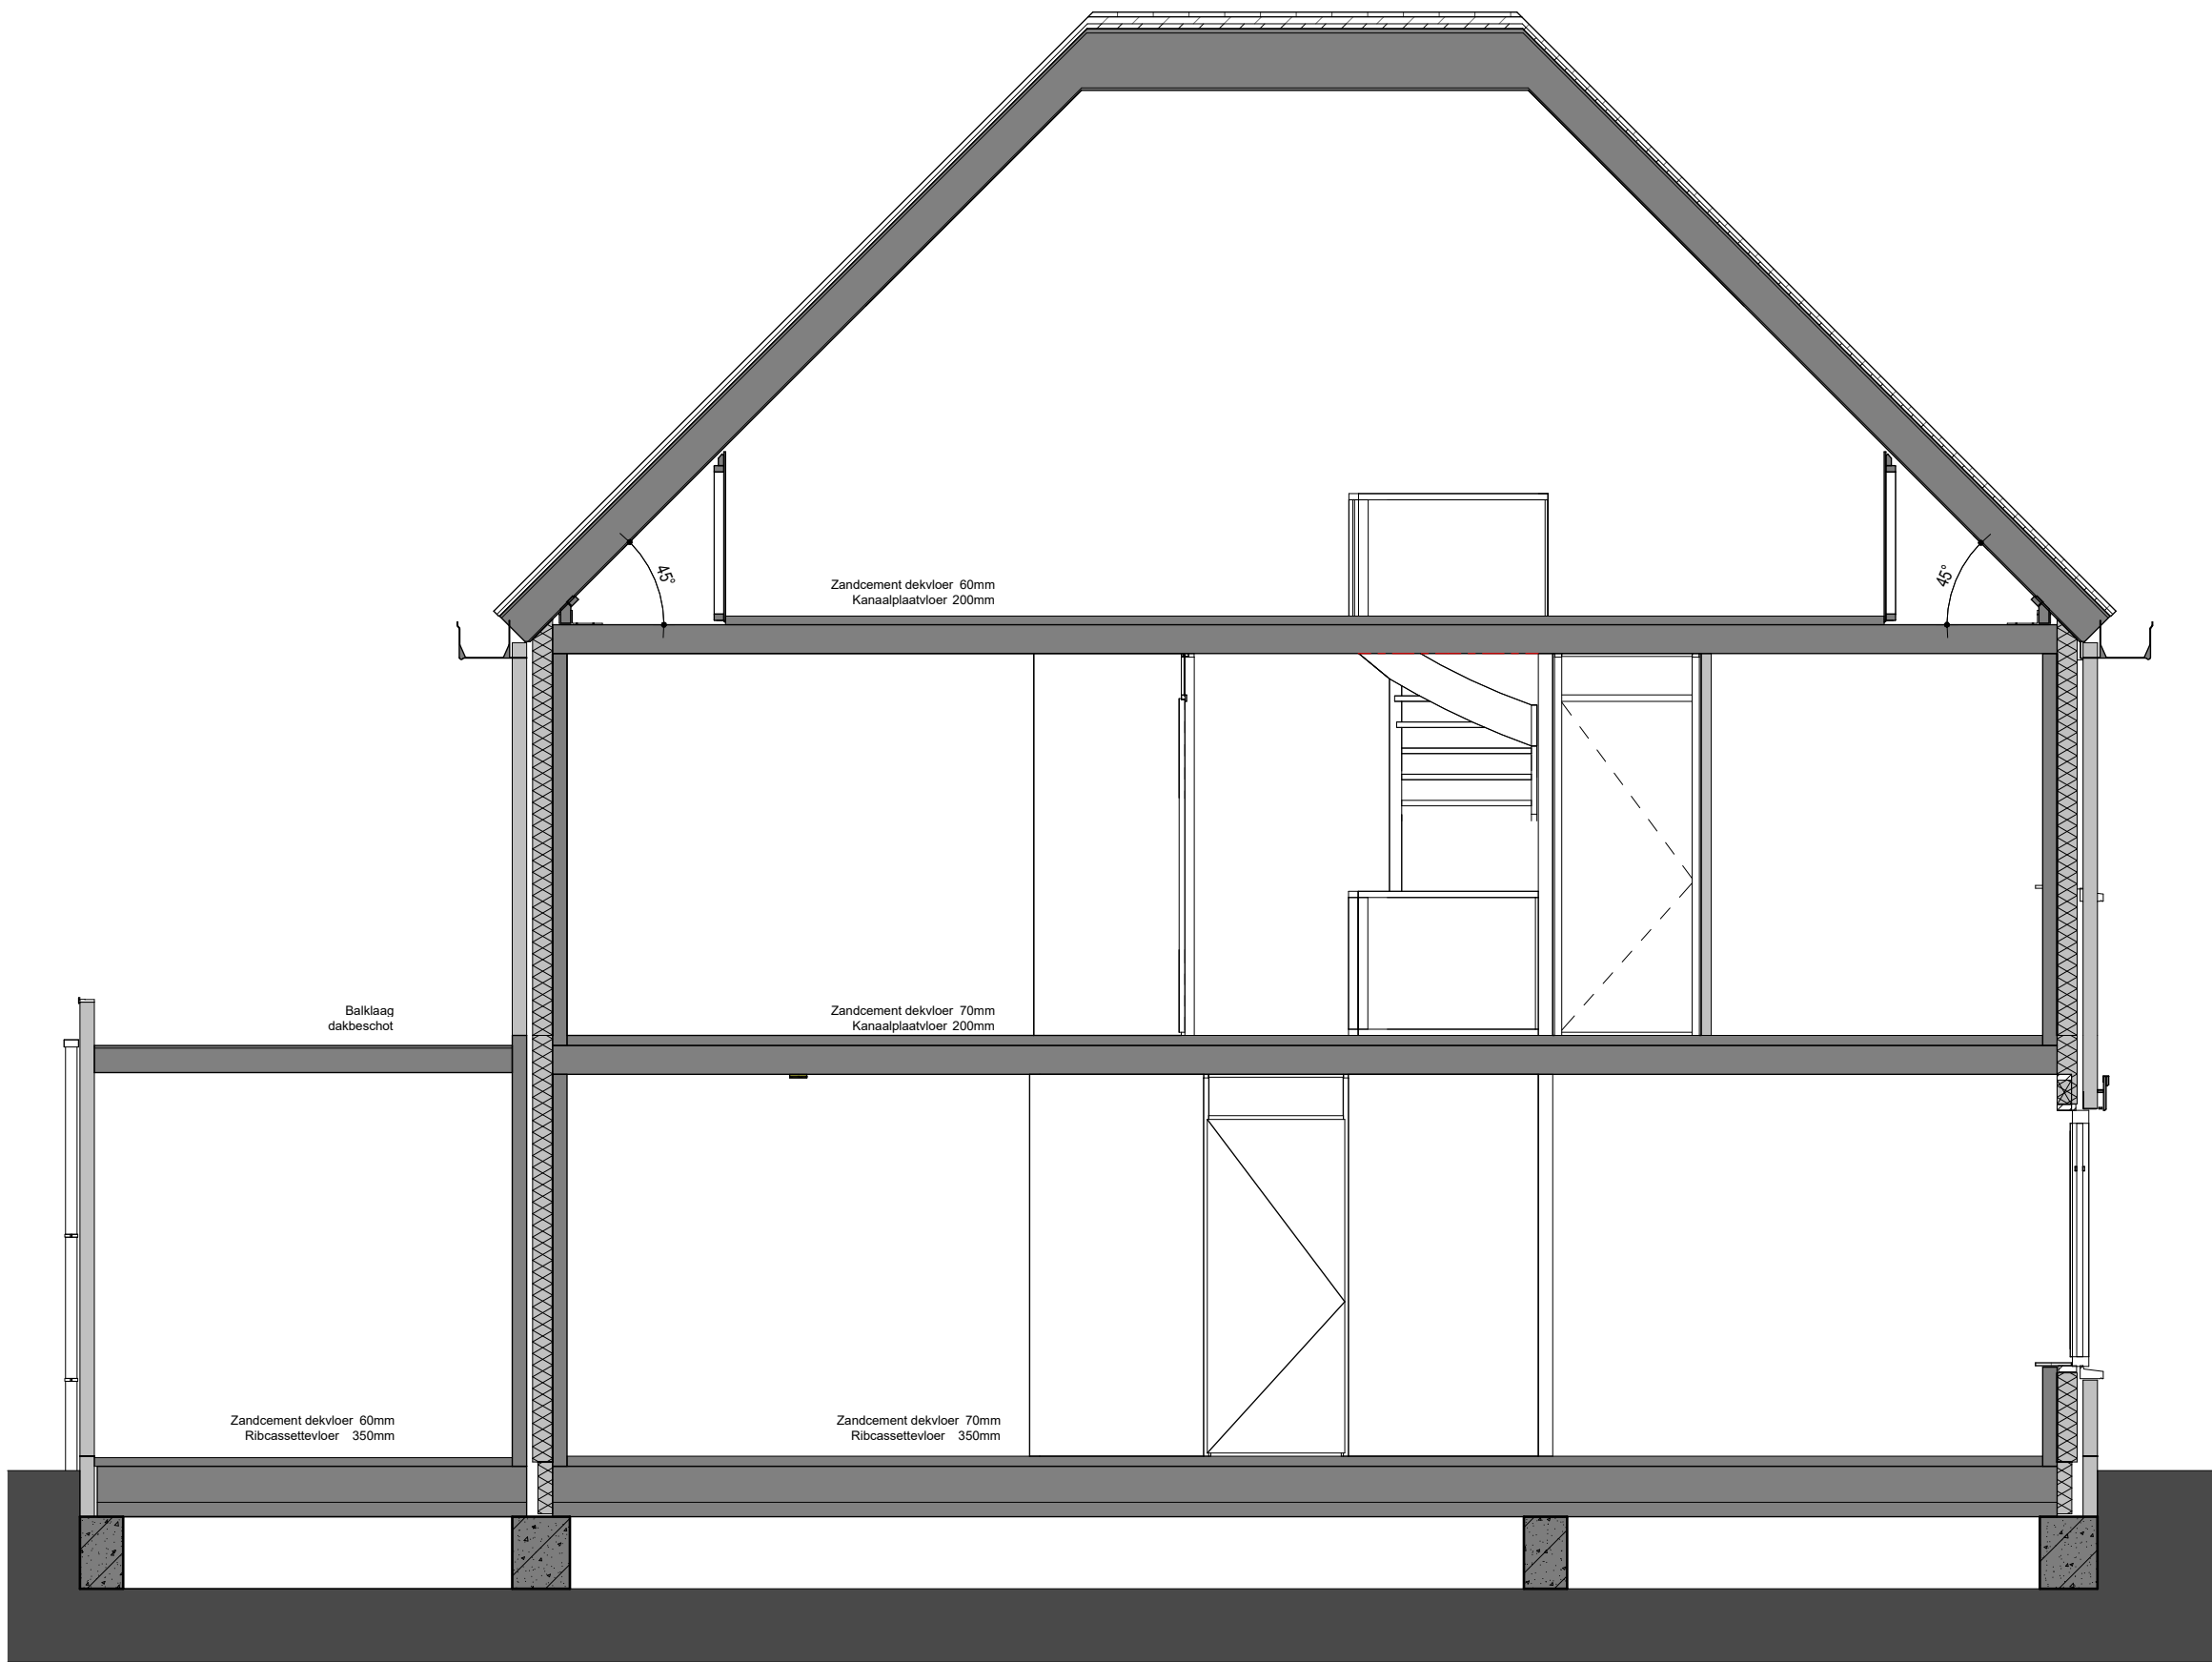


Doorsnede B
1 : 50

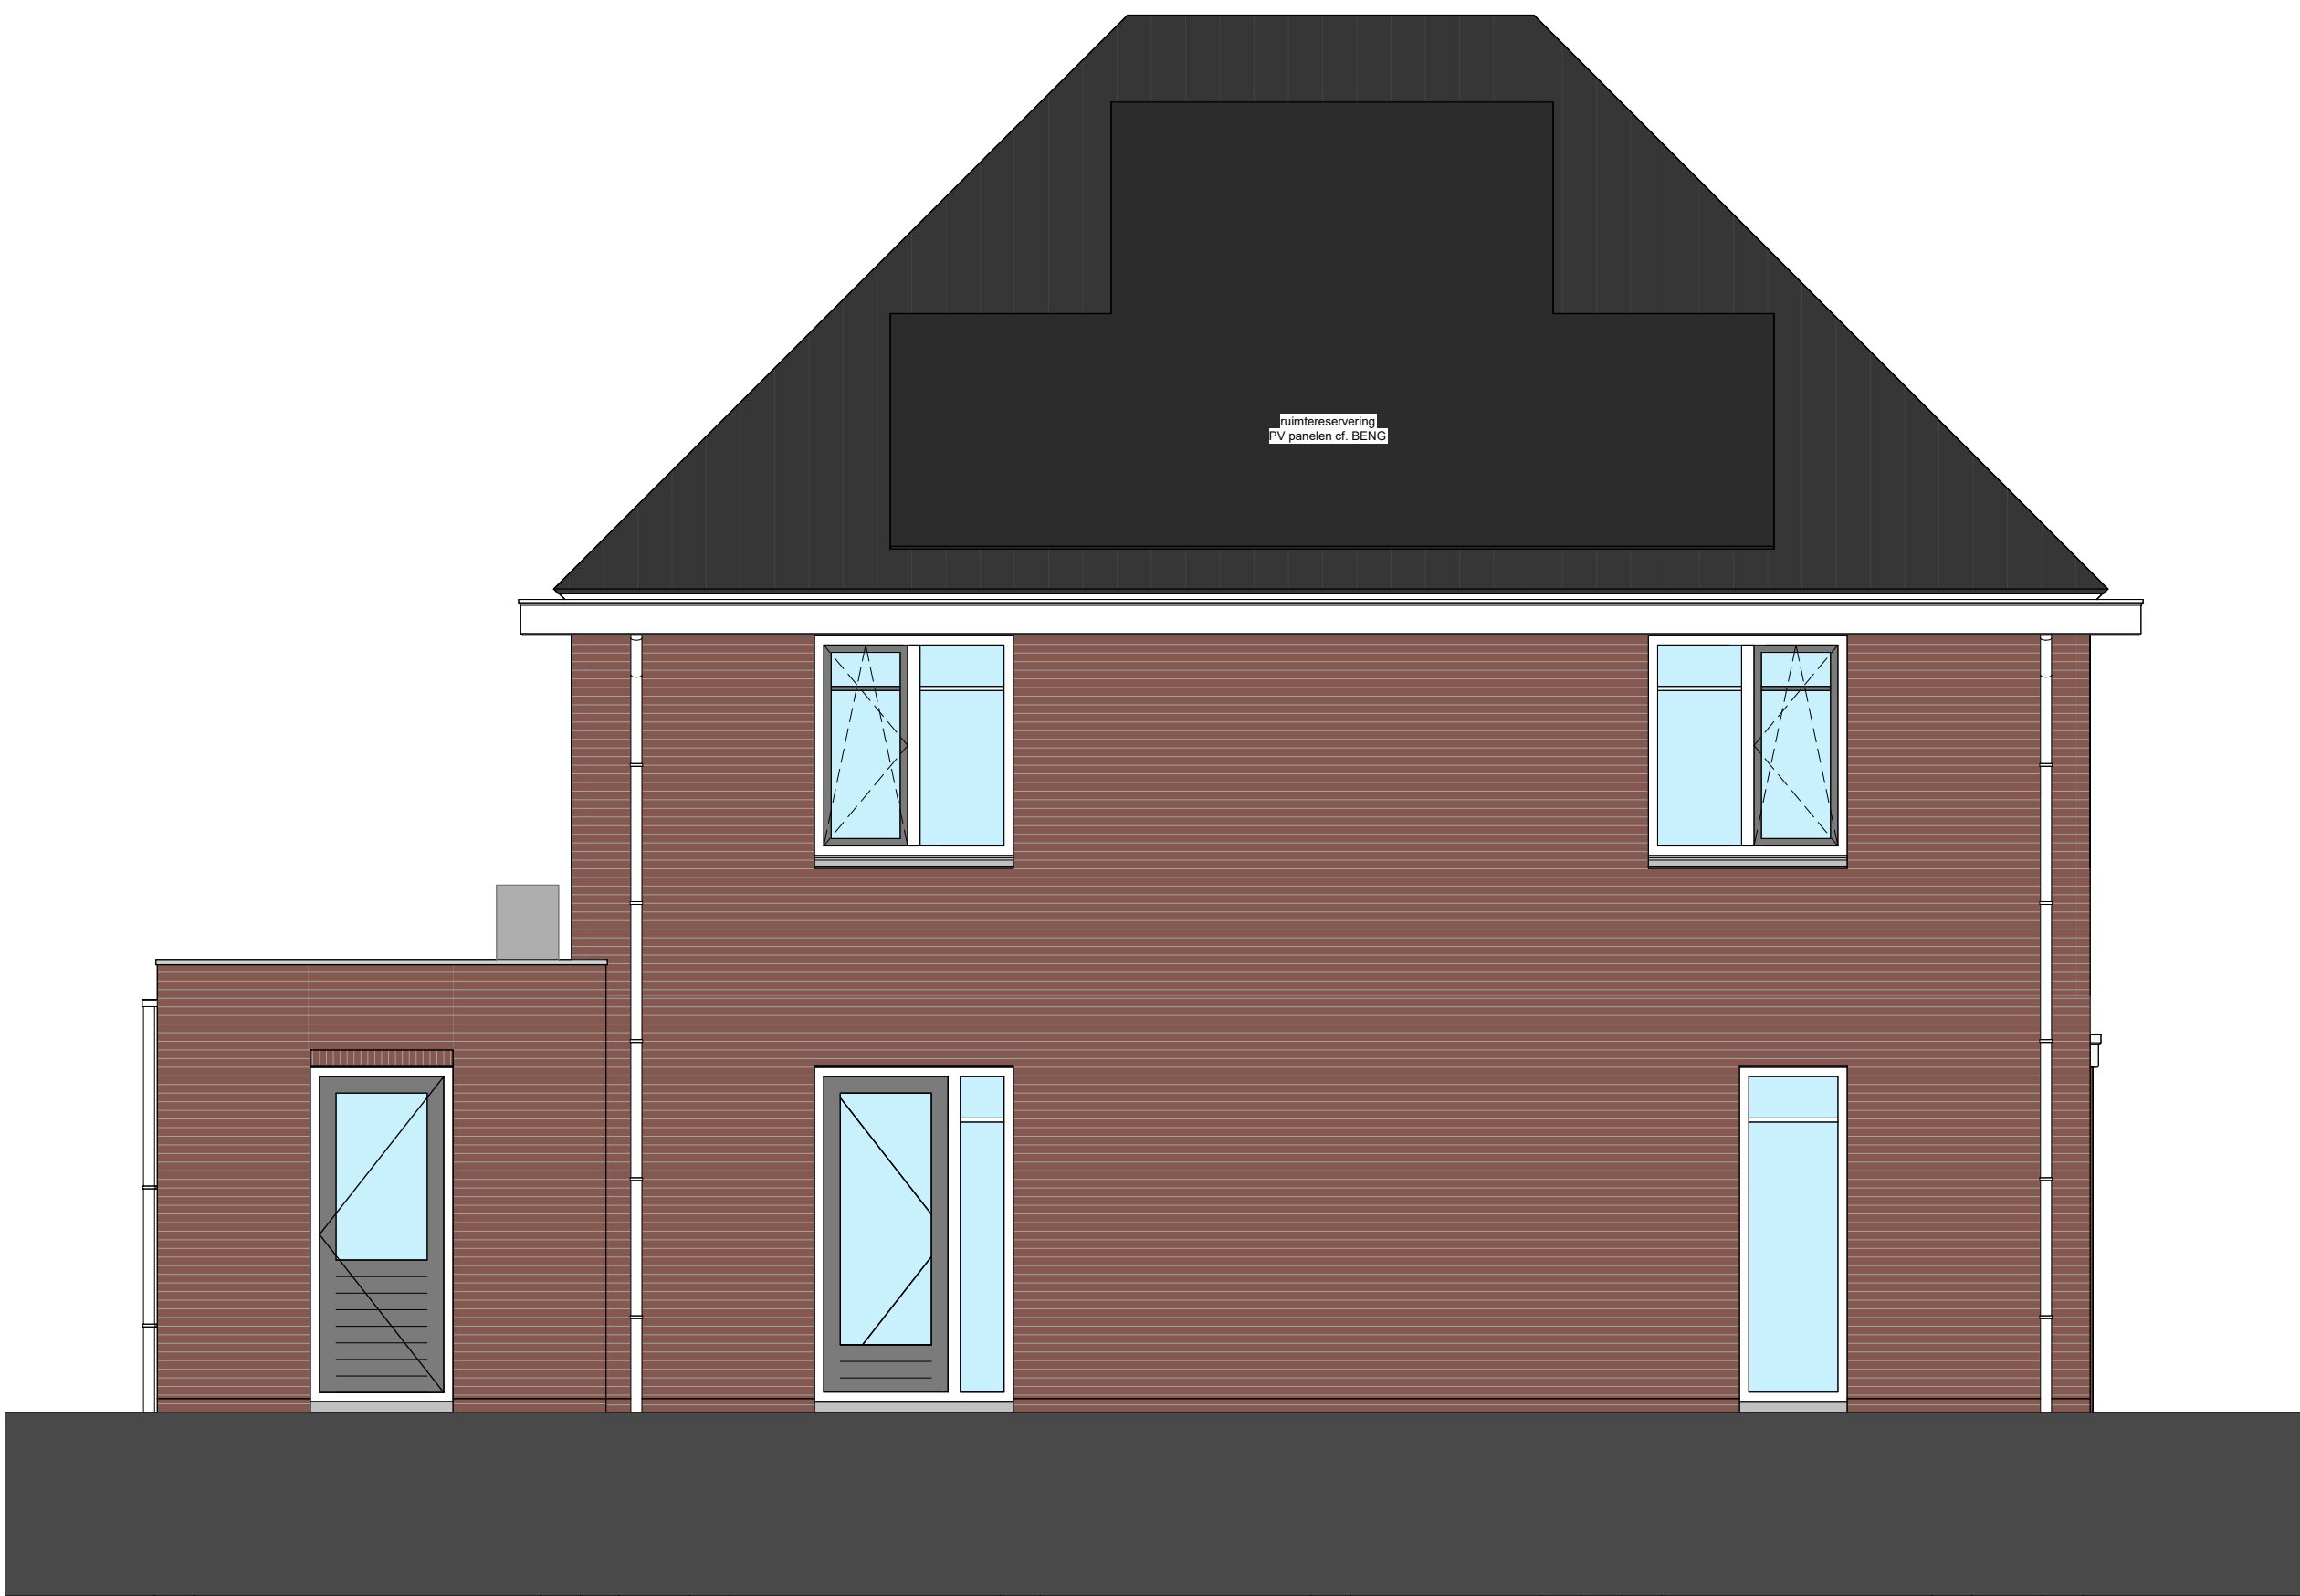

Achter zijgevel
1 : 50

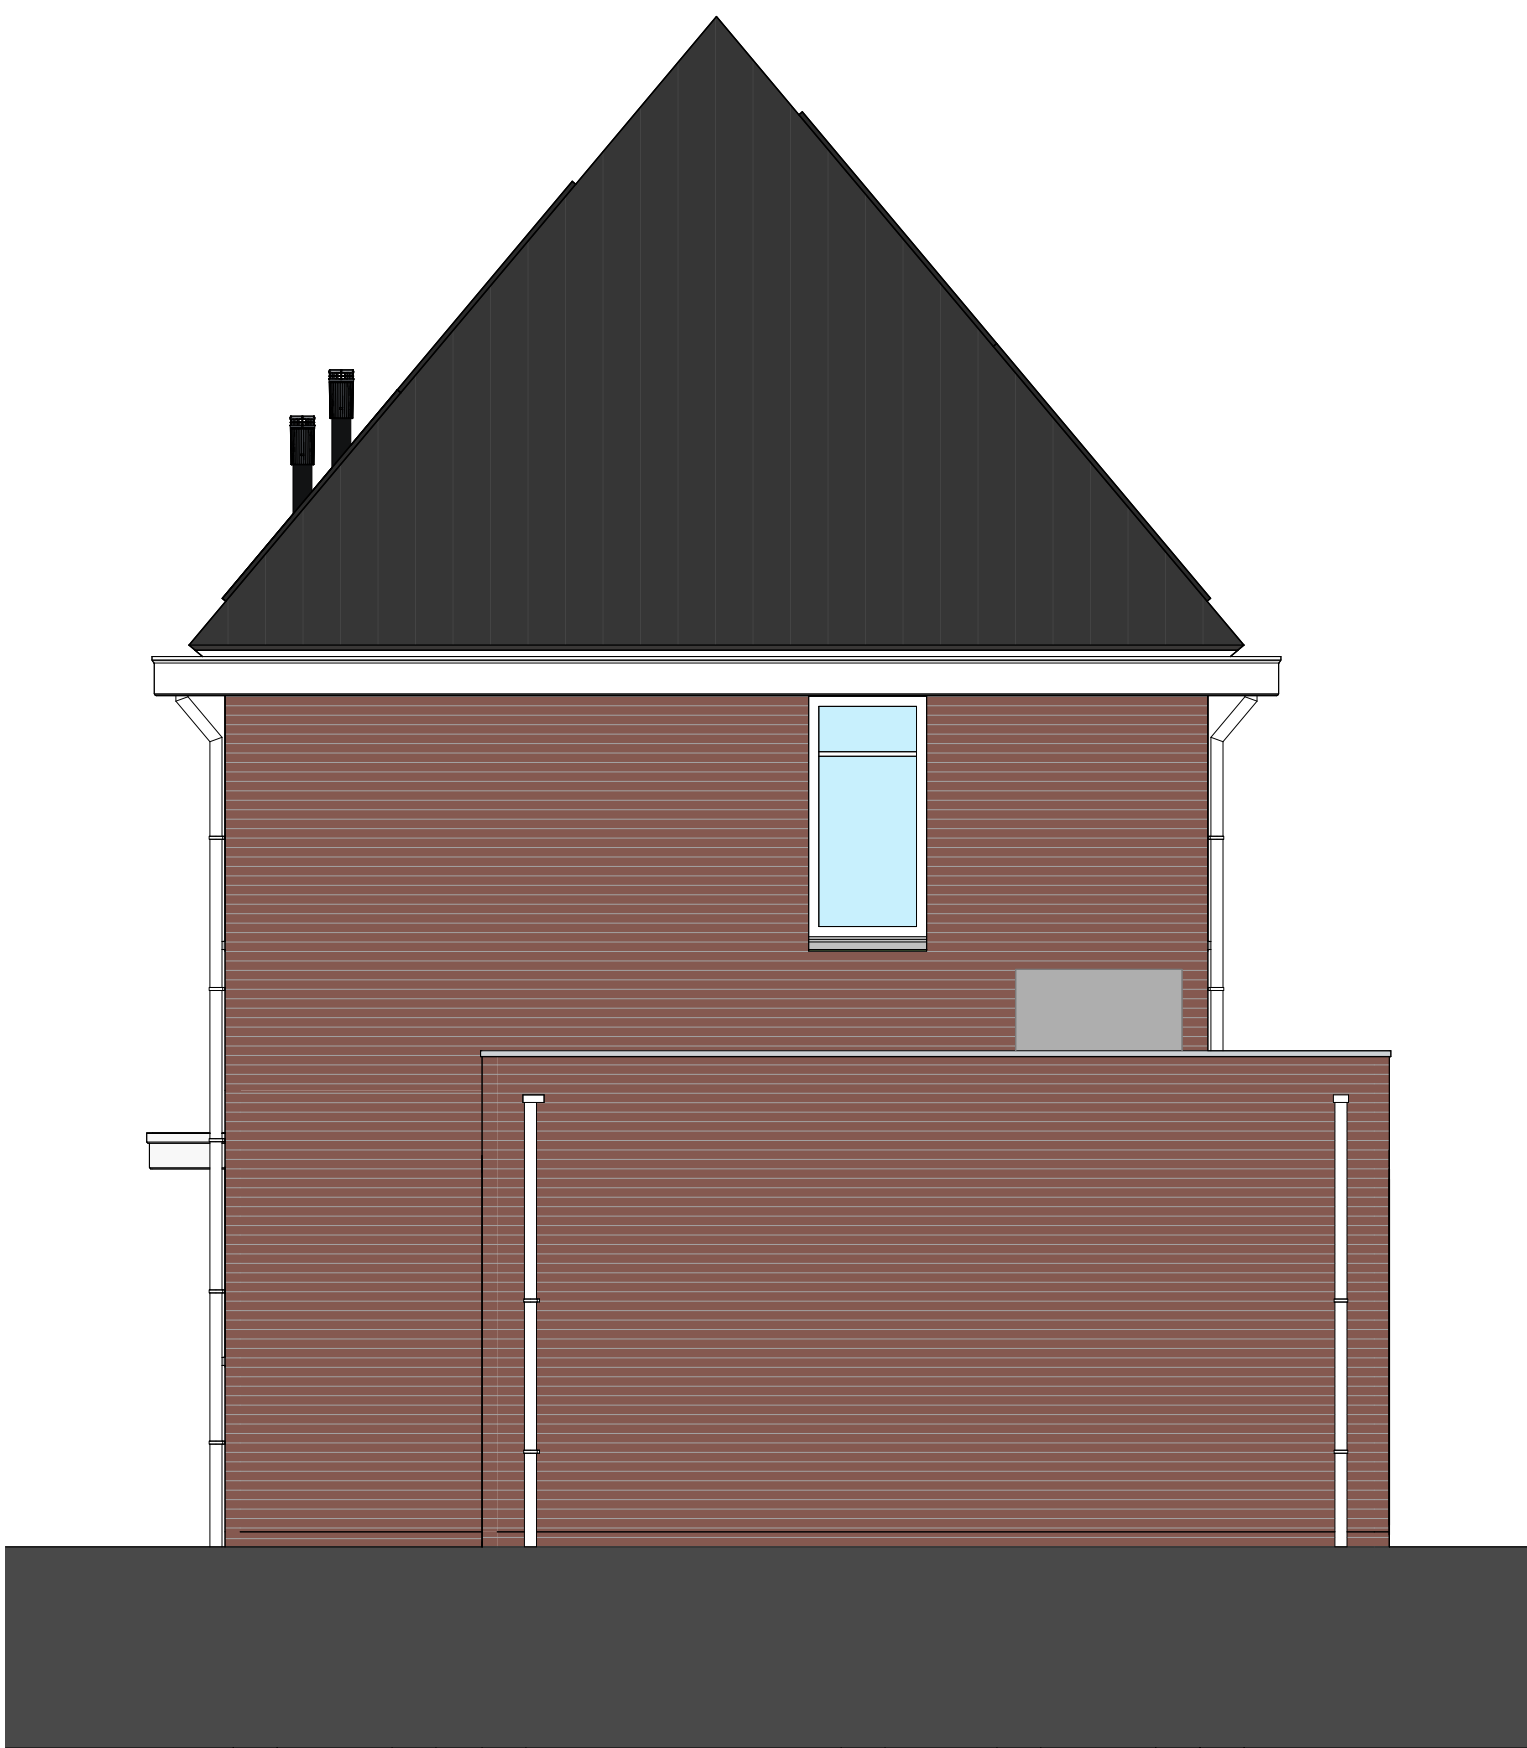

Rechter zijgevel
1 : 50

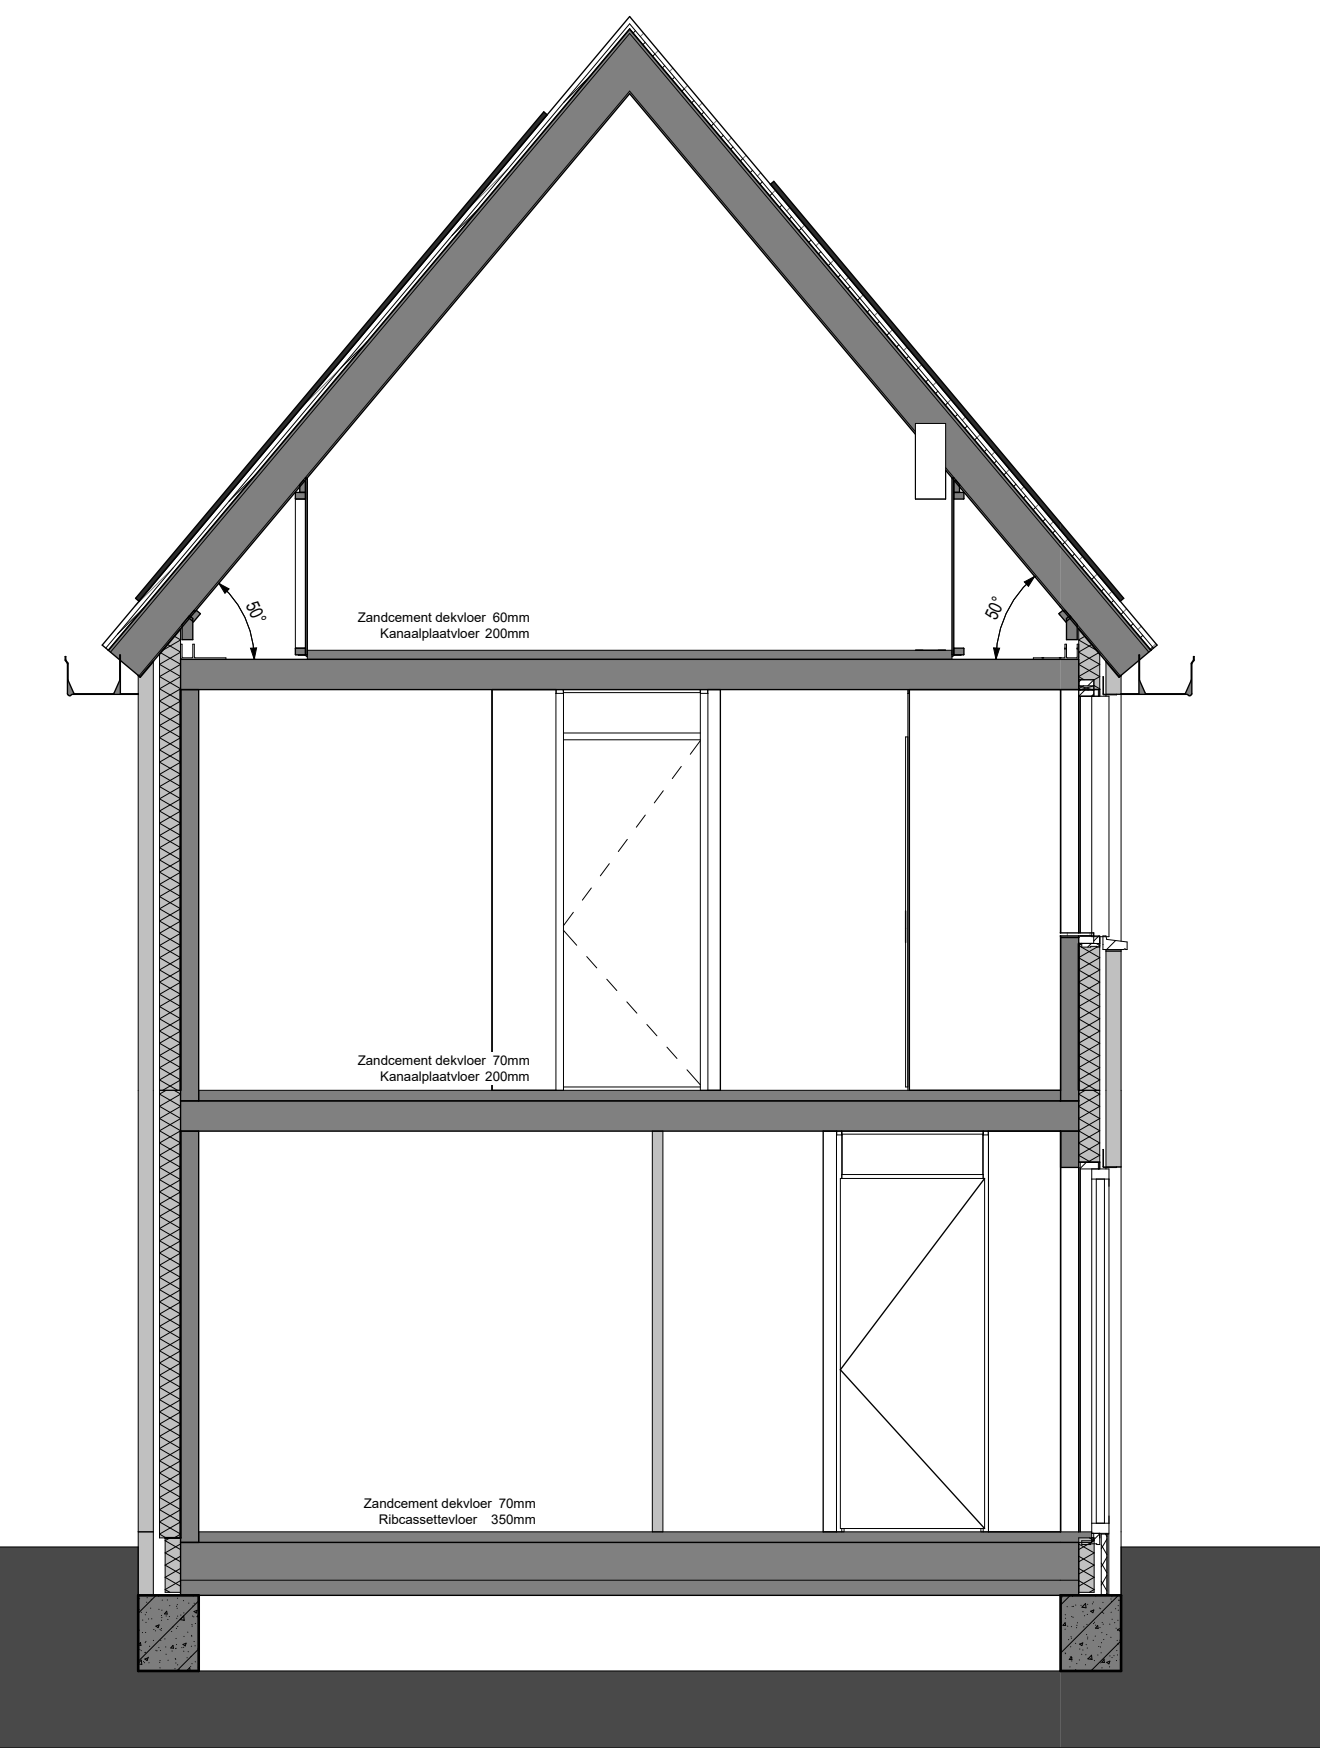

Doorsnede A
1 : 50

THUISBOUWEN

NL

DE CREATIEVE, INSPIRELENDE VILLABOUWERS

Land van Essche

Groen wonen in Strijen

Laatste wijziging :

Opdrachtgever : BO Vastgoed & Ontwikkeling

Thuisin-Bouwen B.V.
www.thuisinbouwen.nl
info@thuisinbouwen.nl

Project : Land van Essche III

Bouwnummer : 07

Type: Vrijstaand

Locatie : Strijen

Onderdeel : Blok 21

Gevels + doorsnede

Werknr. : U23025

Status : Definitief

Bnr. : 07

Datum : 16-02-2024

Teknr. : VT-200-B21-Vrij

Gewijzigd :

a d g j

b e h k

c f i l

Formaat : A1+ (594x1050)

Schaal : 1 : 50

Tekenaar :